


BOFAKTABLAD

Brf Pionjären i Veddestaden



Lägenhet: LGH 3-1503

Storlek: 1 RoK 24,5 m²

Källarförråd: 1,5 kvm

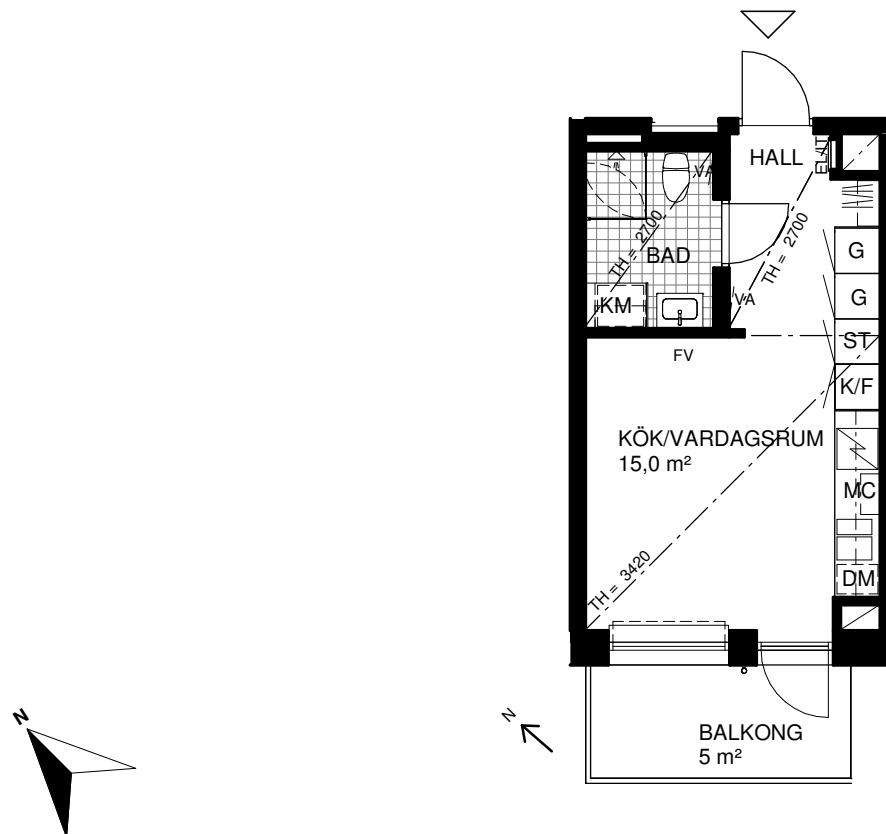

*Lgh har extra höga fönsterpartier

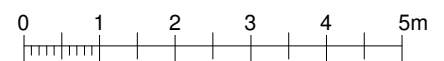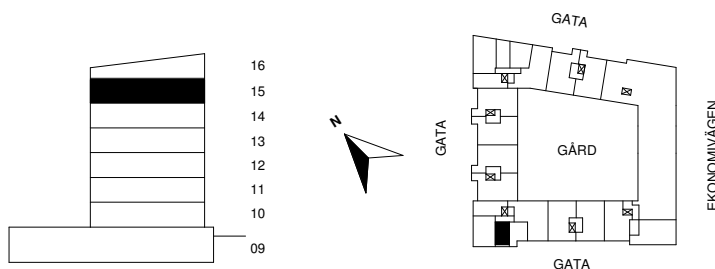

Skala 1:100

Rumshöjd ca 2,5 meter om ej annat anges

Bröstningshöjd fönster ca 0,65 meter om ej annat anges

Upprättad 2022-06-06

Originalformat A4

E/Tele-skåp	Micro i överskåp	Garderob	Tvättmaskin	Öppningsbart fönster
Kyl / Frys	Ugn & Micro i högskåp	Linneskåp	Torktumlare	Fast fönster
Spis och ugn	KH Kapphylla i hall	Städskåp	Kombimaskin	Fransk balkong
Diskmaskin	Skjutdörrsgarderob	Duschdraperiskena	Duschvägg	Ovanliggande balkong el. entrébalkong
Vattenfördelarskåp	Takhöjd	Fast Handdukstork	Förstärkt vägg	Frånvalsvägg
				Tillvalsvägg