

NORDR

BOFAKTABLAD


BRF FÖRSLÖVS ÄNGSLYCKA, BÅSTAD

MITTENHUS VÄNSTER


HUS B8

STORLEK: ca 103 m²

FÖRRÅD: ca 5 m²

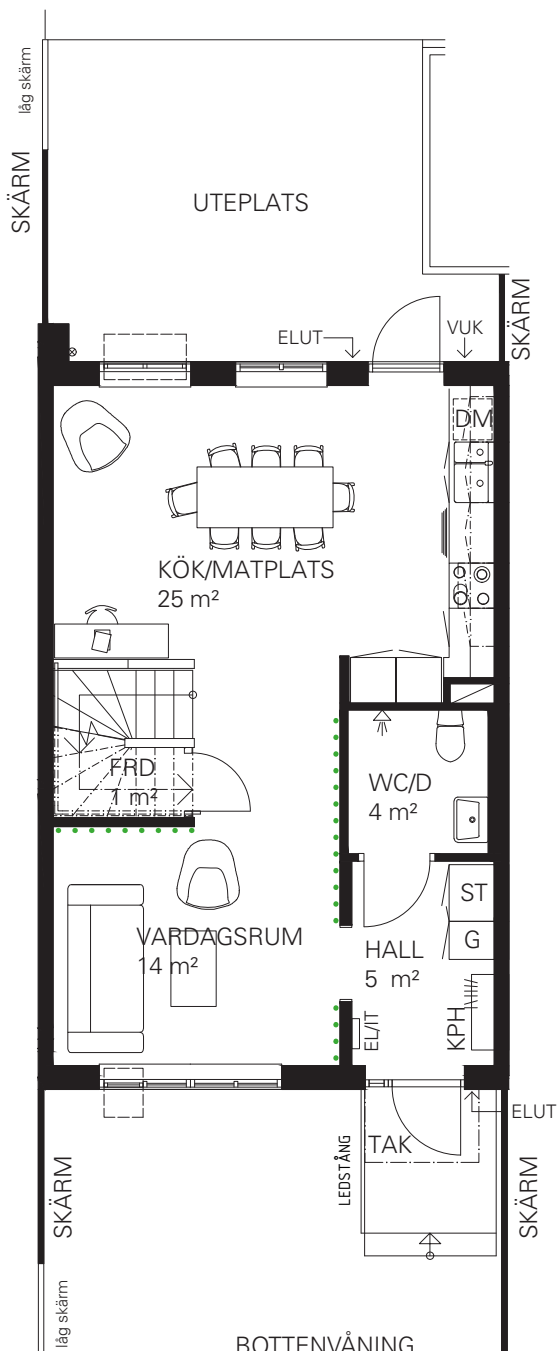



BOTTENVÅNING

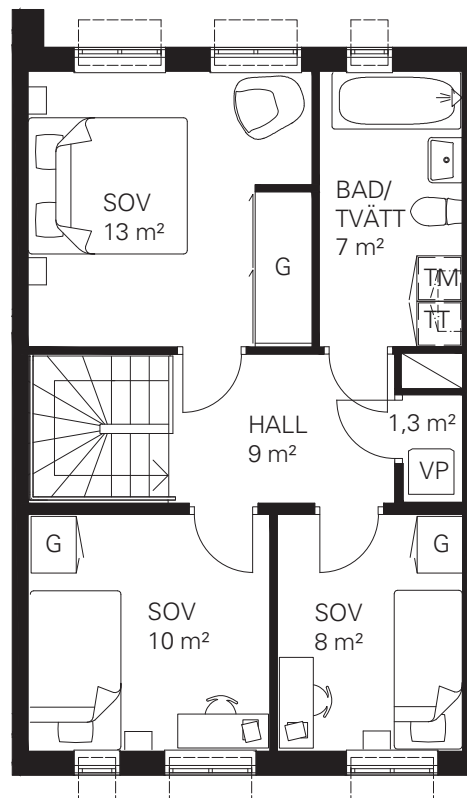

ÖVERVÅNING



SEKTION

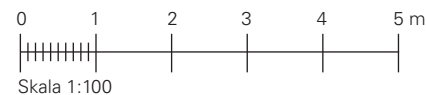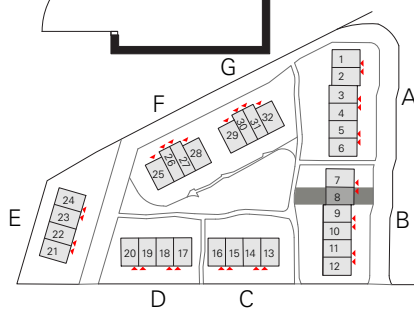

Rumshöjd bottenvåning ca 2,5 m
Rumshöjd övervåning ca 2,4 m
Rumshöjd badrum och wc ca 2,3 m
Bröstningshöjd fönster bottenvåning ca 0,6 m
Bröstningshöjd fönster övervåning ca 0,7 m

Upprättad 2021-02-16 rev. 2022-10-24
Originalformat A4

Prickad linje markerar förstärkt vägg för ex. TV
VUK - Vattenutkastare
ELUT - Eluttag



TP Tvättpelare



TM Tvättmaskin



TT Torktumlare



VP Värmepanna



DM Diskmaskin



K Kyl



F Frys



Spishäll och ugn



G Garderob



ST Städskåp




KPH Plats för kapphylla

Rätt till ändringar förbehålles, ytangivelser är preliminära

TOMTRITNING
BRF FÖRSLÖVS ÄNGSLYCKA, BÅSTAD

HUSNUMMER: B8
UPPLÅTEN TOMTYTA: Ca 67 m²

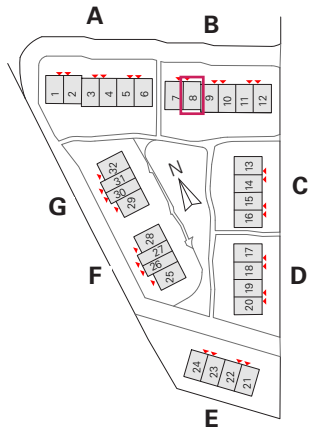

FÖRKLARINGAR



HUSLIV OCH ENTRÉ



FÖRRÅD



GRUS/STENMJÖL



TRÄDÄCK




PARKERINGSPLATS




BETONGPLATTOR



VEGETATIONSYTOR

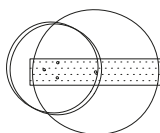

TRÄD

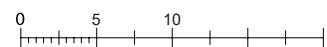

Skala 1:500

Upprättad: 2022-10-10
Originalformat: A4

* Upplåten tomtyta exklusive hus och förråd.
Rätt till ändringar förbehålles ytangivelser är preliminära.
Planlösningen visas enbart schematiskt.
För korrekt planritning se bofaktablad.