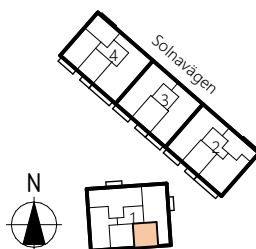
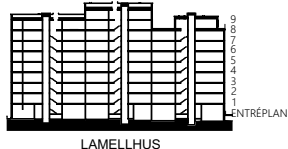
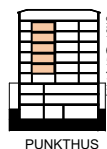
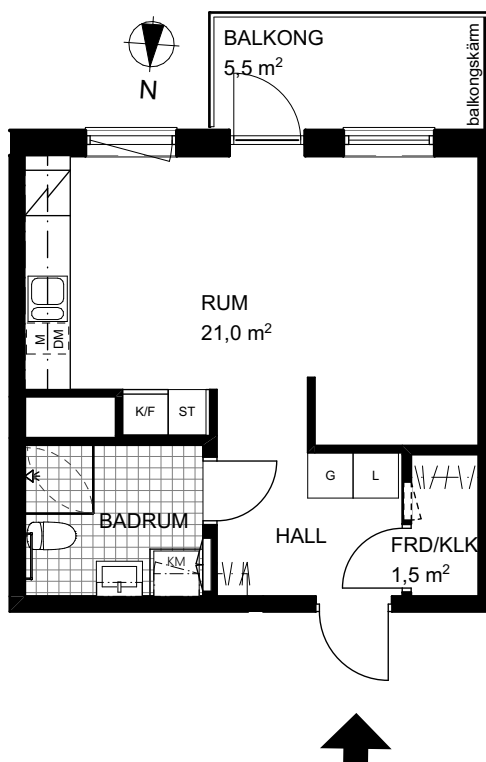


## BOFAKTABLAD

Brf Haga Palett Terra

LÄGENHET: 1-1402, 1-1502, 1-1602, 1-1702, 1-1802

STORLEK: 1 RoK 34m<sup>2</sup>FÖRRÅD: ca 1m<sup>2</sup> i lägenhet

Skala 1:100

Rumshöjd ca 2,5 meter.

Rumshöjd vid undertak lägst 2,25 meter.

Bröstningshöjd fönster ca 0,7 m eller enligt angivelse på plan.

Höjd på balkongskärm ca 2,5m.

Höjd på skärmvägg som tillhör uteplatsen ca 1,8 m.

Originalformat: A4

Reviderad: -

Uppdaterad: 2022-12-19

	El/tele-skåp		Hylla - klädstång
	TV		Kapphylla i hall
	Kyl- och frysskåp		Högskåp med ugn, micro
	Spishäll och ugn		Skjutdörrsgarderob
	Diskmaskin (micro i väggskåp ovan)		SKG

	Garderob		L
	Linneskåp		Plats för dragbackar
	ST		Städsåp
	Plats för städutrustning		

	TM		Tvättmaskin
	TT		Torktumlare
	KM		Kombimaskin
	Duschvägg		

	Öppningsbart fönster
	Fast fönster
	Undertak
	Ovanliggande balkong
	Upplåten mark

Rätt till ändringar förbehålles, ytangivelser är preliminära