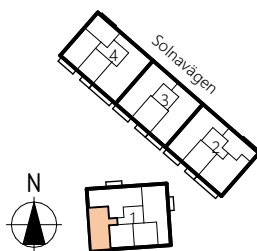
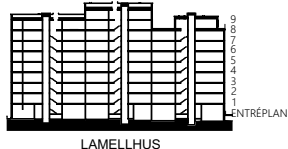
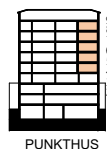
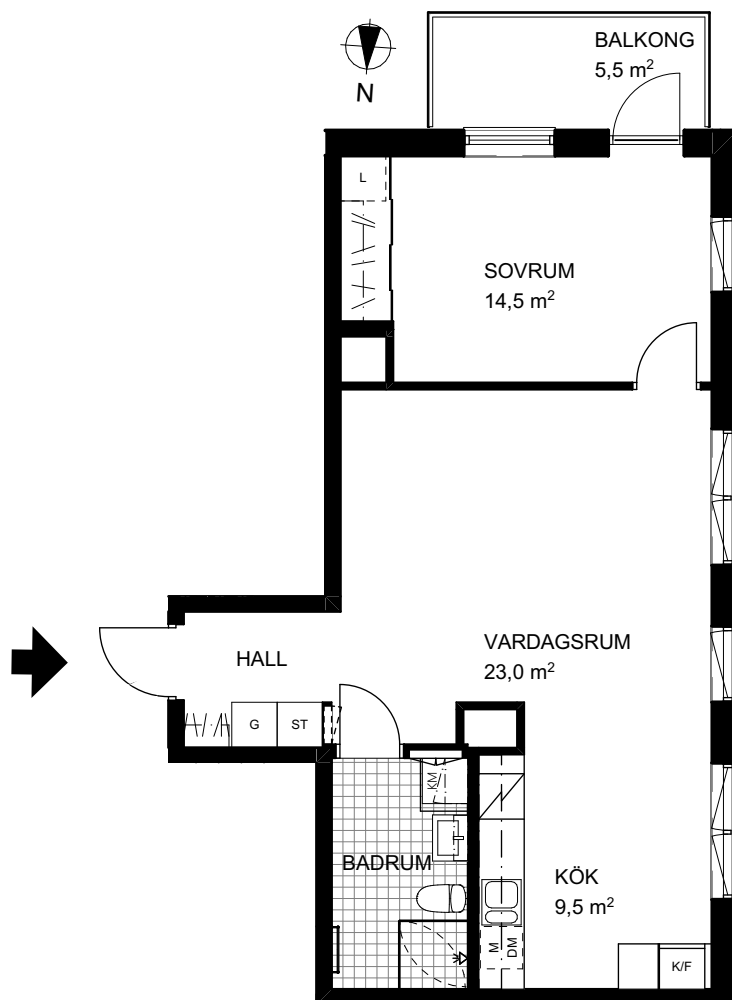


BOFAKTABLAD

Brf Haga Palett Terra

LÄGENHET: 1-1404, 1-1504, 1-1604, 1-1704, 1-1804

STORLEK: 2 RoK 58m²FÖRRÅD: ca 2m² i källare

Skala 1:100

Rumshöjd ca 2,5 meter.

Rumshöjd vid undertak lägst 2,25 meter.

Bröstningshöjd fönster ca 0,7 m eller enligt angivelse på plan.

Höjd på balkongskärm ca 2,5m.

Höjd på skärmvägg som tillhör uteplatsen ca 1,8 m.

Originalformat: A4

Reviderad: -

Uppdaterad: 2022-12-19

El/tele-skåp
TV
Plats för TV

K/F
Kyl- och frysskåp

Spishäll och ugn

M
DM
Diskmaskin (micro
i väggskåp ovan)

Hylla - klädstång

KPH
Kapphylla i hall

UM
Höghskåp med
ugn, micro

SKG
Skjutdörrs-
garderob

G
Garderob

L
Linneskåp

L
Plats för dragbackar

ST
Städskåp

ST
Plats för städ-
utrustning

TM
Tvättmaskin

TT
Torktumlare

KM
Kombimaskin

Duschvägg

Öppningsbart fönster

Fast fönster

Undertak

Ovanliggande balkong

Upplåten mark