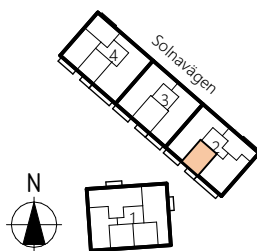
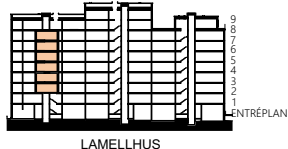
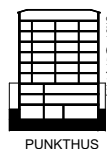
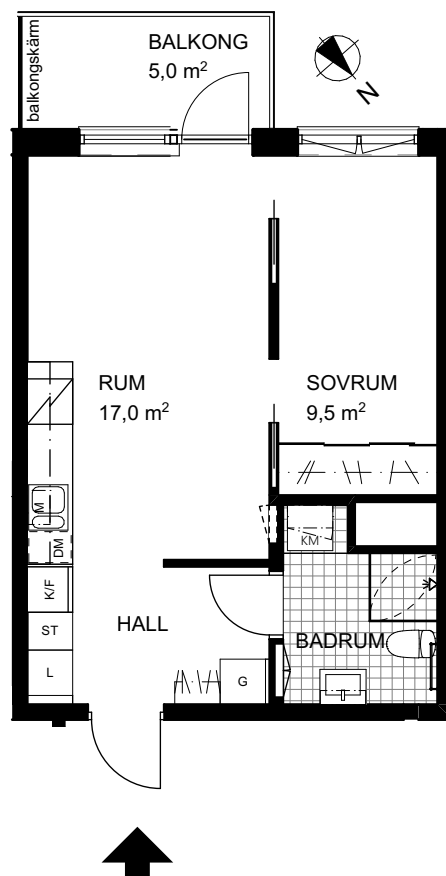


## BOFAKTABLAD

Brf Haga Palett Terra

LÄGENHET: 2-1203, 2-1303, 2-1403, 2-1503, 2-1603, 2-1703

STORLEK: 2 RoK 39m<sup>2</sup>FÖRRÅD: ca 1m<sup>2</sup> i källare i hus 1

Skala 1:100

Rumshöjd ca 2,5 meter.

Rumshöjd vid undertak lägst 2,25 meter.

Bröstningshöjd fönster ca 0,7 m eller enligt angivelse på plan.

Höjd på balkongskärm ca 2,5m.

Höjd på skärmvägg som tillhör uteplatsen ca 1,8 m.

Originalformat: A4

Reviderad: -

Uppdaterad: 2022-12-19

	El/tele-skåp		Hylla - klädstång
	Plats för TV		Kapphylla i hall
	Kyl- och frysskåp		Höghskåp med ugn, micro
	Spishäll och ugn		Skjutdörrs-garderob
	Diskmaskin (micro i väggskåp ovan)		SKG

	G Garderob		TM Tvättmaskin
	L Linneskåp		TT Torktumlare
	Plats för dragbackar		KM Kombimaskin
	ST Städsåp		Duschvägg
	Plats för städ-utrustning		

	Öppningsbart fönster
	Fast fönster
	Undertak
	Ovanliggande balkong
	Upplåten mark

Rätt till ändringar förbehålles, ytangivelser är preliminära