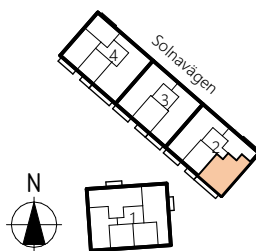
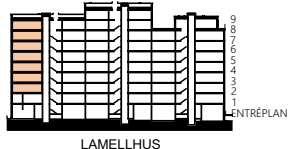
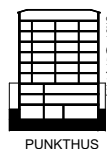
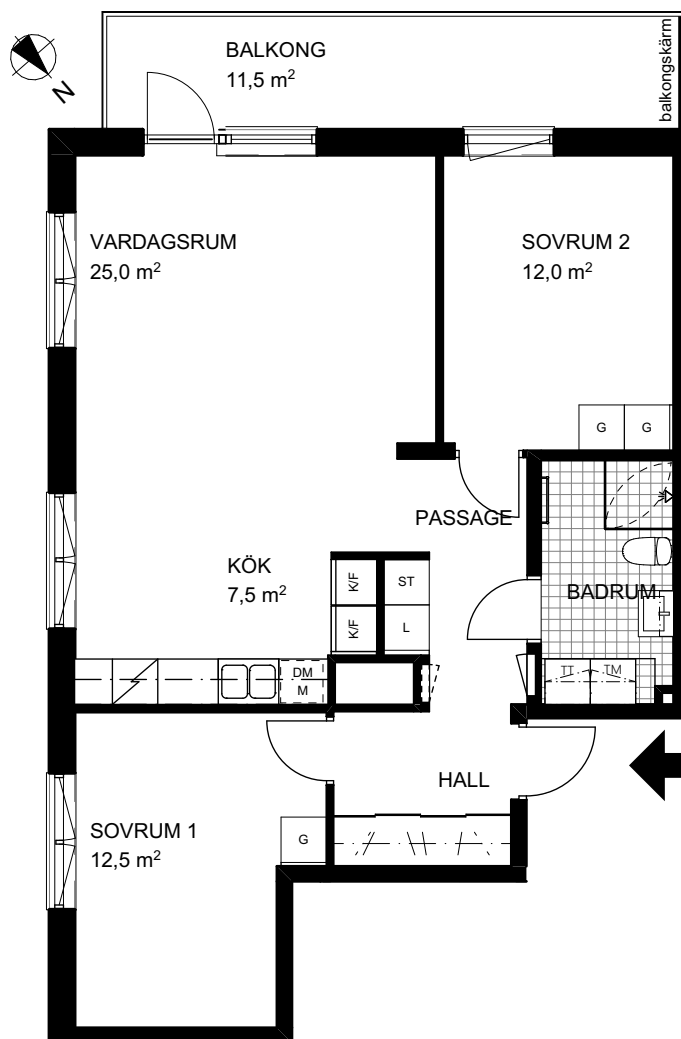


## BOFAKTABLAD

Brf Haga Palett Terra

LÄGENHET: 2-1202, 2-1302, 2-1402, 2-1502, 2-1602, 2-1702, 2-1802

STORLEK: 3 RoK 75m<sup>2</sup>FÖRRÅD: ca 3m<sup>2</sup> i källare i hus 1

Skala 1:100

Rumshöjd ca 2,5 meter.

Rumshöjd vid undertak lägst 2,25 meter.

Bröstningshöjd fönster ca 0,7 m eller enligt angivelse på plan.

Höjd på balkongskärm ca 2,5m.

Höjd på skärmvägg som tillhör uteplatsen ca 1,8 m.

Originalformat: A4

Reviderad: -

Uppdaterad: 2022-12-19

El/tele-skåp  
TV  
Plats för TV

K/F  
Kyl- och frysskåp

Spishäll och ugn

M  
DM  
Diskmaskin (micro  
i väggskåp ovan)

Hylla - klädstång

KPH  
Kapphylla i hall

UM  
Höghskåp med  
ugn, micro

SKG  
Skjutdörrs-  
garderob

G  
Garderob

L  
Linneskåp

L  
Plats för dragbackar

ST  
Städsåp

ST  
Plats för städ-  
utrustning

TM  
Tvättmaskin

TT  
Torktumlare

KM  
Kombimaskin

Duschvägg

Öppningsbart fönster

Fast fönster

Undertak

Ovanliggande balkong

Upplåten mark