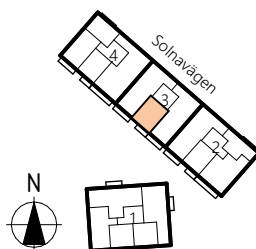
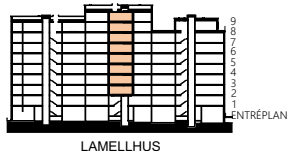
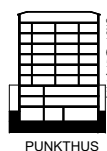
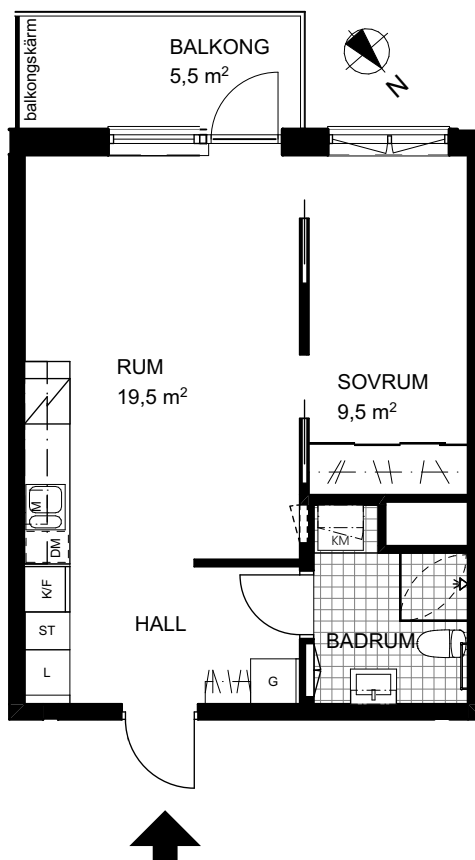


BOFAKTABLAD

Brf Haga Palett Terra

LÄGENHET: 3-1202, 3-1302, 3-1402, 3-1502, 3-1602, 3-1702, 3-1802, 3-1902

STORLEK: 2 RoK 42m²FÖRRÅD: ca 1m² i källare i hus 1

Skala 1:100

Rumshöjd ca 2,5 meter.

Rumshöjd vid undertak lägst 2,25 meter.

Bröstningshöjd fönster ca 0,7 m eller enligt angivelse på plan.

Höjd på balkongskärm ca 2,5m.

Höjd på skärmvägg som tillhör uteplatsen ca 1,8 m.

Originalformat: A4

Reviderad: -

Uppdaterad: 2022-12-19

	El/tele-skåp		Hylla - klädstång
	Plats för TV		Kapphylla i hall
	Kyl- och frysskåp		Högsåp med ugn, micro
	Spishäll och ugn		Skjutdörrsgarderob
	Diskmaskin (micro i väggskåp ovan)		SKG

	Garderob		Linneskåp
	Linneskåp		Plats för dragbackar
	Städsåp		Plats för städutrustning

	Tvättmaskin		Torktumlare
	Kombimaskin		Duschvägg

	Öppningsbart fönster
	Fast fönster
	Undertak
	Ovanliggande balkong
	Upplåten mark

Rätt till ändringar förbehålles, ytangivelser är preliminära