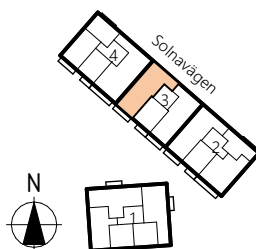
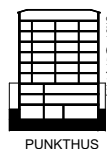
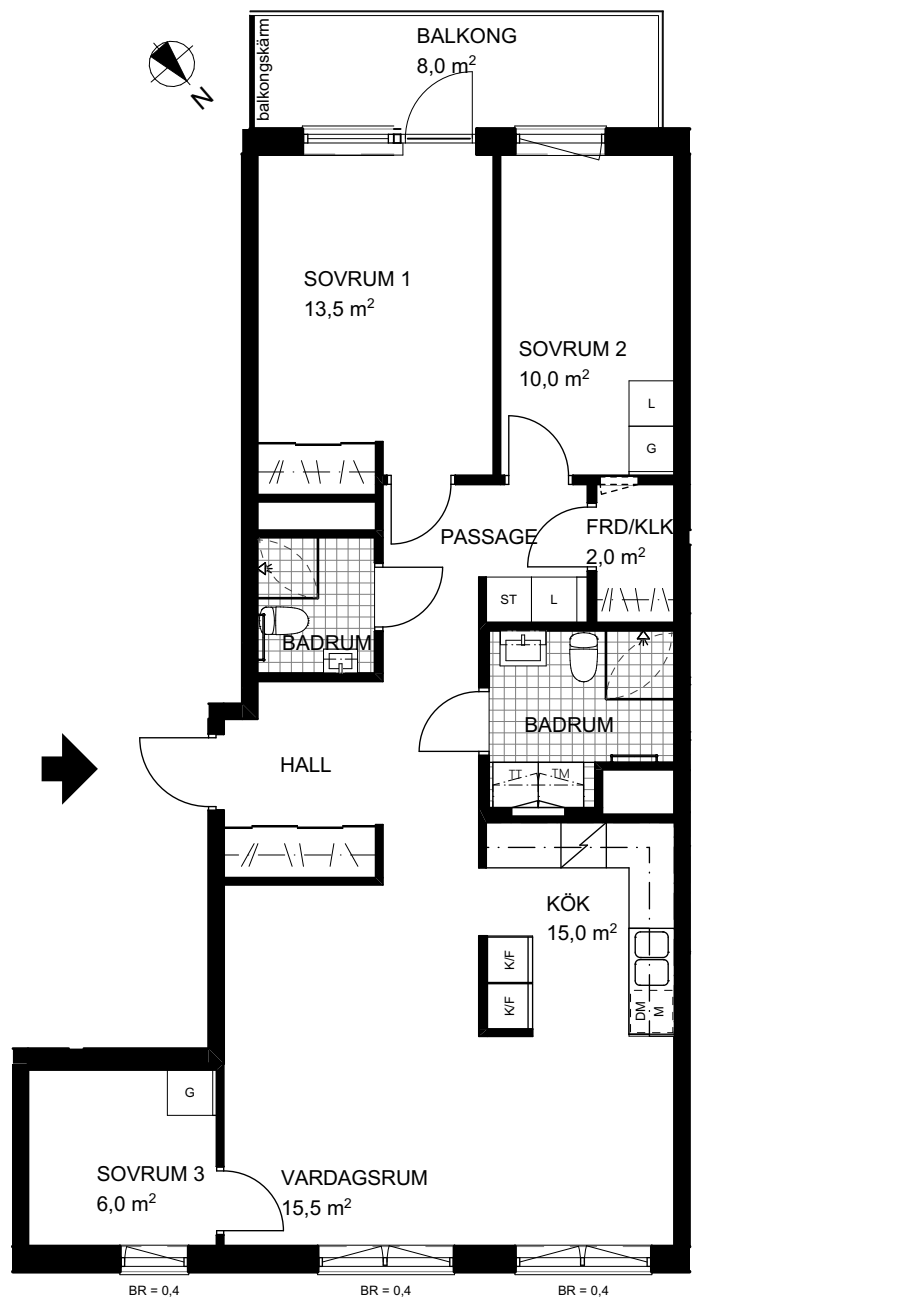


BOFAKTABLAD

Brf Haga Palett Terra

LÄGENHET: 3-1203, 3-1303, 3-1403, 3-1503, 3-1603, 3-1703, 3-1803, 3-1903

STORLEK: 4 RoK 87m²FÖRRÅD: ca 2m² i lägenhet,
ca 2m² i gårdshus

Skala 1:100

Rumshöjd ca 2,5 meter.

Rumshöjd vid undertak lägst 2,25 meter.

Bröstningshöjd fönster ca 0,7 m eller enligt angivelse på plan.

Höjd på balkongskärm ca 2,5m.

Höjd på skärmvägg som tillhör uteplatsen ca 1,8 m.

Originalformat: A4

Reviderad: -

Uppdaterad: 2022-12-19

	El/tele-skåp		Hylla - klädstång		Garderob		Tvättmaskin		Öppningsbart fönster
	Plats för TV		Kapphylla i hall		Linneskåp		Torktumlare		Fast fönster
	Kyl- och frysskåp		Högsåp med ugn, micro		Plats för dragbackar		Kombimaskin		Undertak
	Spishäll och ugn		Skjutdörrsgarderob		Städsåp		Duschvägg		Ovanliggande balkong
	Diskmaskin (micro i väggskåp ovan)		Skjutdörrsgarderob		Plats för städutrustning				Upplåten mark

Rätt till ändringar förbehålles, ytangivelser är preliminära