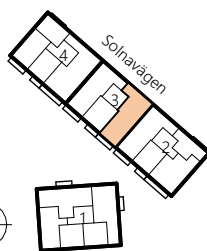
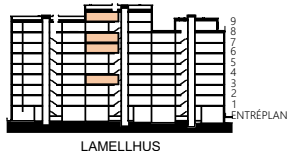
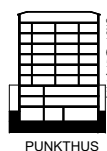
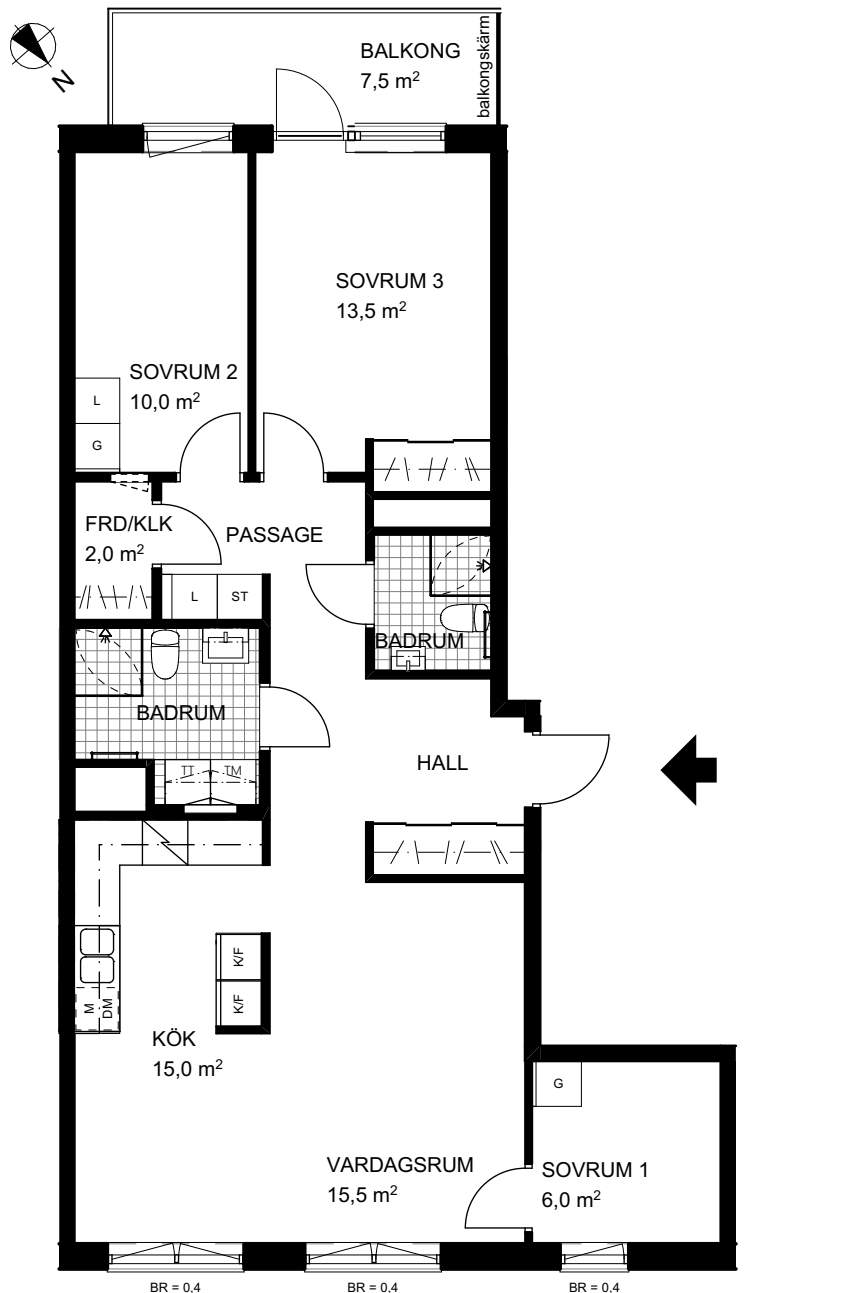


## BOFAKTABLAD

Brf Haga Palett Terra

LÄGENHET: 3-1301, 3-1601, 3-1701, 3-1901

STORLEK: 4 RoK 87m<sup>2</sup>FÖRRÅD: ca 2m<sup>2</sup> i lägenhet  
och 2m<sup>2</sup> i gårdshus

0 1 2 3 4 5m

Skala 1:100

Rumshöjd ca 2,5 meter.

Rumshöjd vid undertak lägst 2,25 meter.

Bröstningshöjd fönster ca 0,7 m eller enligt angivelse på plan.

Höjd på balkongskärm ca 2,5m.

Höjd på skärmvägg som tillhör uteplatsen ca 1,8 m.

Originalformat: A4

Reviderad: -

Uppdaterad: 2022-12-19

	El/tele-skåp		Hylla - klädstång
	TV		Kapphylla i hall
	Kyl- och frysskåp		Högskåp med ugn, micro
	Spishäll och ugn		Skjutdörrsgarderob
	Diskmaskin (micro i väggskåp ovan)		SKG

	Garderob		L
	Linneskåp		Plats för dragbackar
	Plats för städutrustning		ST
	ST		ST

	Tvättmaskin		TM
	Torktumlare		TT
	Kombimaskin		KM
	Duschvägg		Duschvägg

	Öppningsbart fönster		Fast fönster
	Undertak		Ovanliggande balkong
	Upplåten mark		Upplåten mark