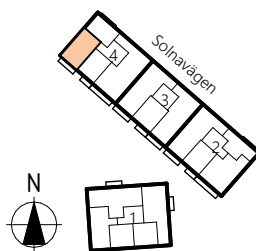
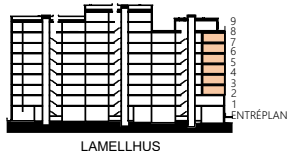
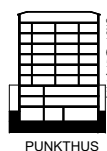
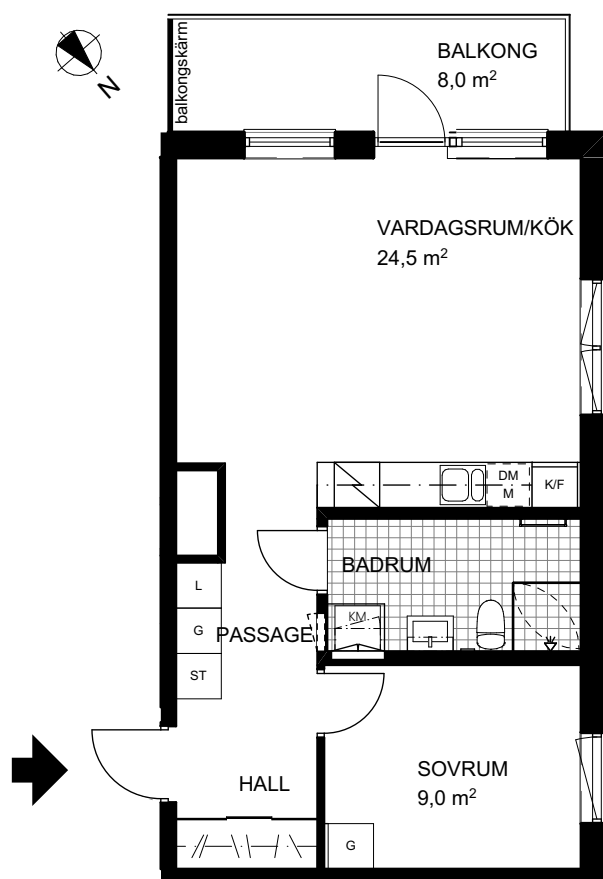


BOFAKTABLAD

Brf Haga Palett Terra

LÄGENHET: 4-1203, 4-1303, 4-1403, 4-1503, 4-1603, 4-1703

STORLEK: 2 RoK 50m²FÖRRÅD: ca 1m² i källare hus 1

Skala 1:100

Rumshöjd ca 2,5 meter.

Rumshöjd vid undertak lägst 2,25 meter.

Bröstningshöjd fönster ca 0,7 m eller enligt angivelse på plan.

Höjd på balkongskärm ca 2,5m.

Höjd på skärmvägg som tillhör uteplatsen ca 1,8 m.

Originalformat: A4

Reviderad: -

Uppdaterad: 2022-12-19

El/tele-skåp
TV
Plats för TV

K/F
Kyl- och frysskåp

Spishäll och ugn

M
Diskmaskin (micro
i väggskåp ovan)

Hylla - klädstång

KPH
Kapphylla i hall

UM
Högsåp med
ugn, micro

SKG
Skjutdörrs-
garderob

G
Garderob

L
Linneskåp

L
Plats för dragbackar

ST
Städsåp

ST
Plats för städ-
utrustning

TM
Tvättmaskin

TT
Torktumlare

KM
Kombimaskin

Duschvägg

Öppningsbart fönster

Fast fönster

Undertak

Ovanliggande balkong

Upplåten mark