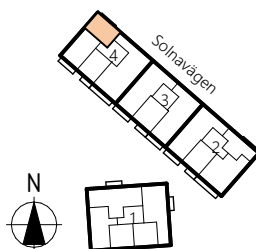
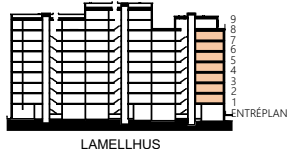
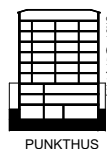
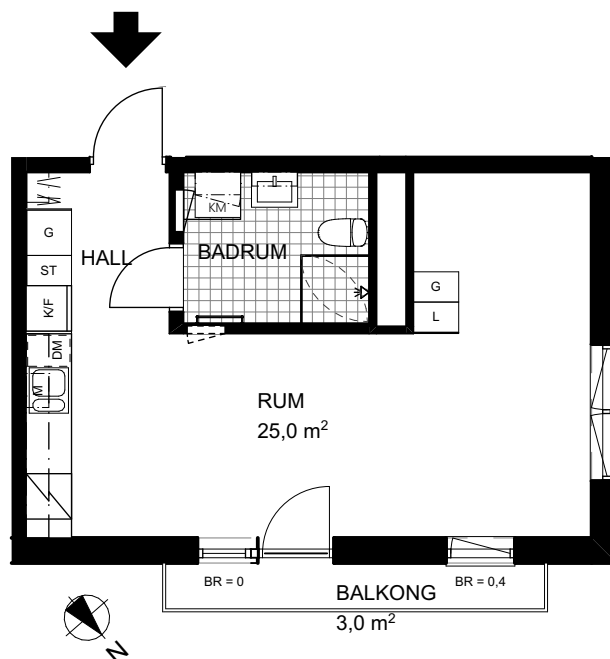


BOFAKTABLAD

Brf Haga Palett Terra

LÄGENHET: 4-1104, 4-1204, 4-1304, 4-1404, 4-1504, 4-1604, 4-1704

STORLEK: 1 RoK 35m²FÖRRÅD: ca 1m² i källare i hus 1

Skala 1:100

Rumshöjd ca 2,5 meter.

Rumshöjd vid undertak lägst 2,25 meter.

Bröstningshöjd fönster ca 0,7 m eller enligt angivelse på plan.

Höjd på balkongskärm ca 2,5m.

Höjd på skärmvägg som tillhör uteplatsen ca 1,8 m.

Originalformat: A4

Reviderad: -

Uppdaterad: 2022-12-19

	El/tele-skåp		Hylla - klädstång		G Garderob		TM Tvättmaskin		Öppningsbart fönster
	TV		KPH Kapphylla i hall		L Linneskåp		TT Torktumlare		Fast fönster
	K/F Kyl- och frysskåp		UM Högsåp med ugn, micro		L Plats för dragbackar		KM Kombimaskin		Undertak
	Spishäll och ugn		SKG Skjutdörrsgarderob		ST Städsåp		Duschvägg		Ovanliggande balkong
	DM Diskmaskin (micro i väggskåp ovan)				ST Plats för städutrustning				Upplåten mark

Rätt till ändringar förbehålles, ytangivelser är preliminära