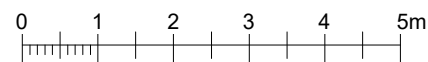
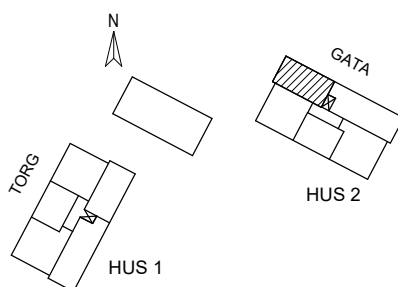
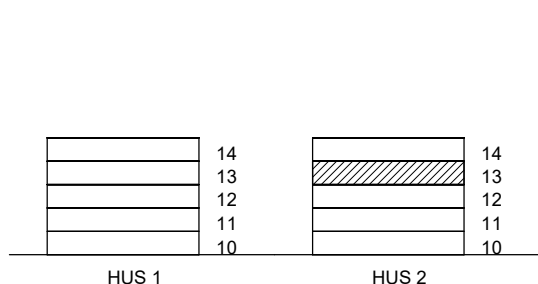
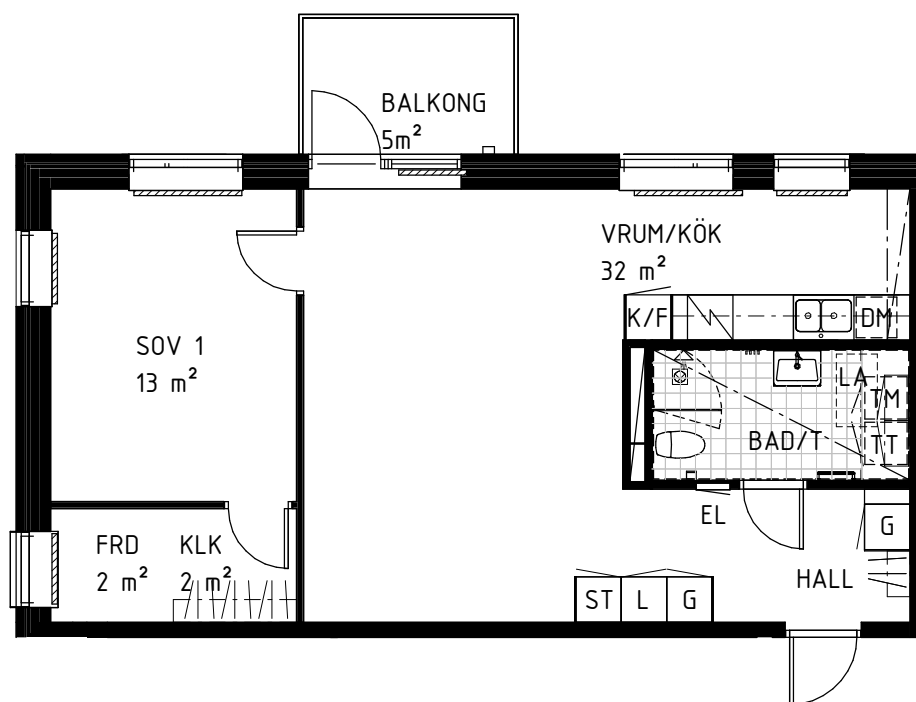


BOFAKTABLAD

BRF ALLÉHUSEN I HÖGANÄS

LGH: 2-1302

STORLEK: 2 rok, 65 m²FRD: 2 m² i bostad

Skala 1:100

Rumshöjd: ca 2,5 meter
 Rumshöjd vid u-tak: ca 2,20 meter
 Bröstningshöjd fönster: ca 0,7 meter
 Upprättad: 2023-02-15

Originalformat: A4