



PROJECT KEFALONIA

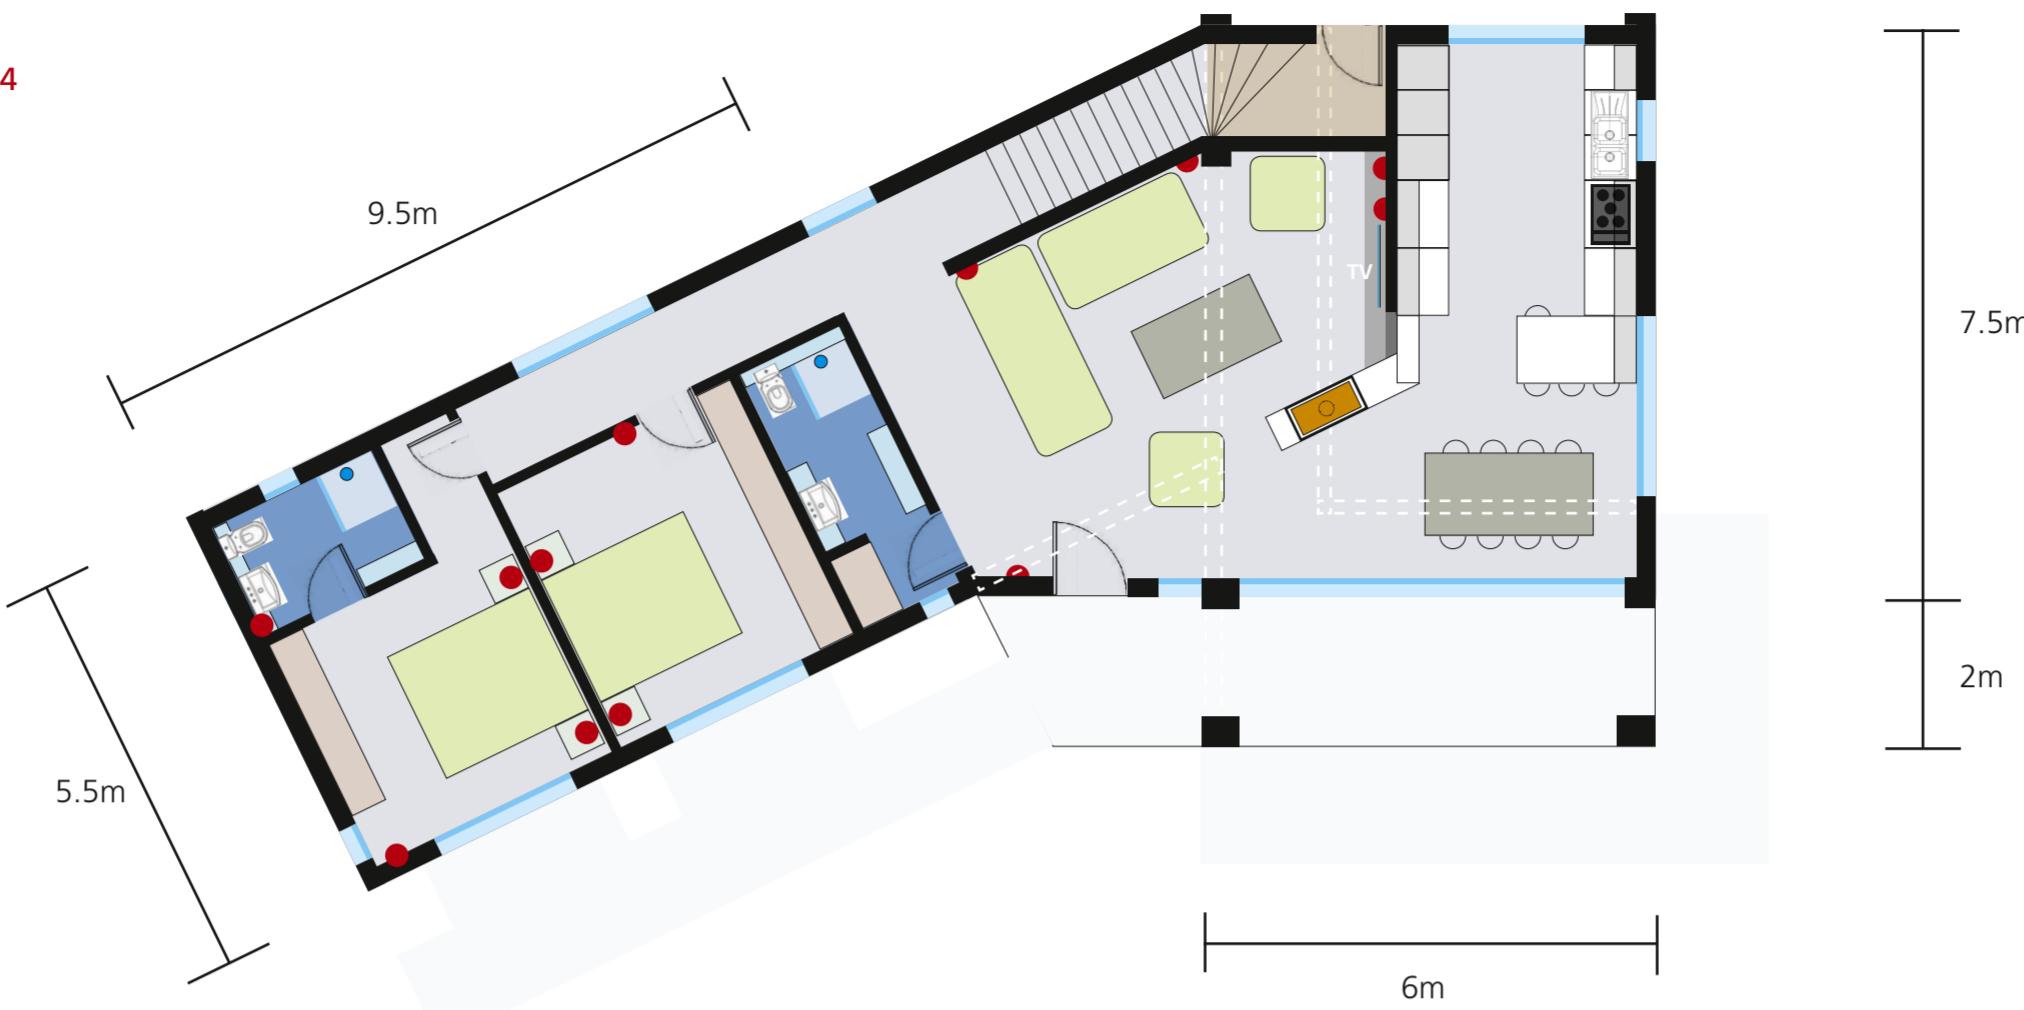


PREVIOUS
VERSION v4





NEW
VERSION v5

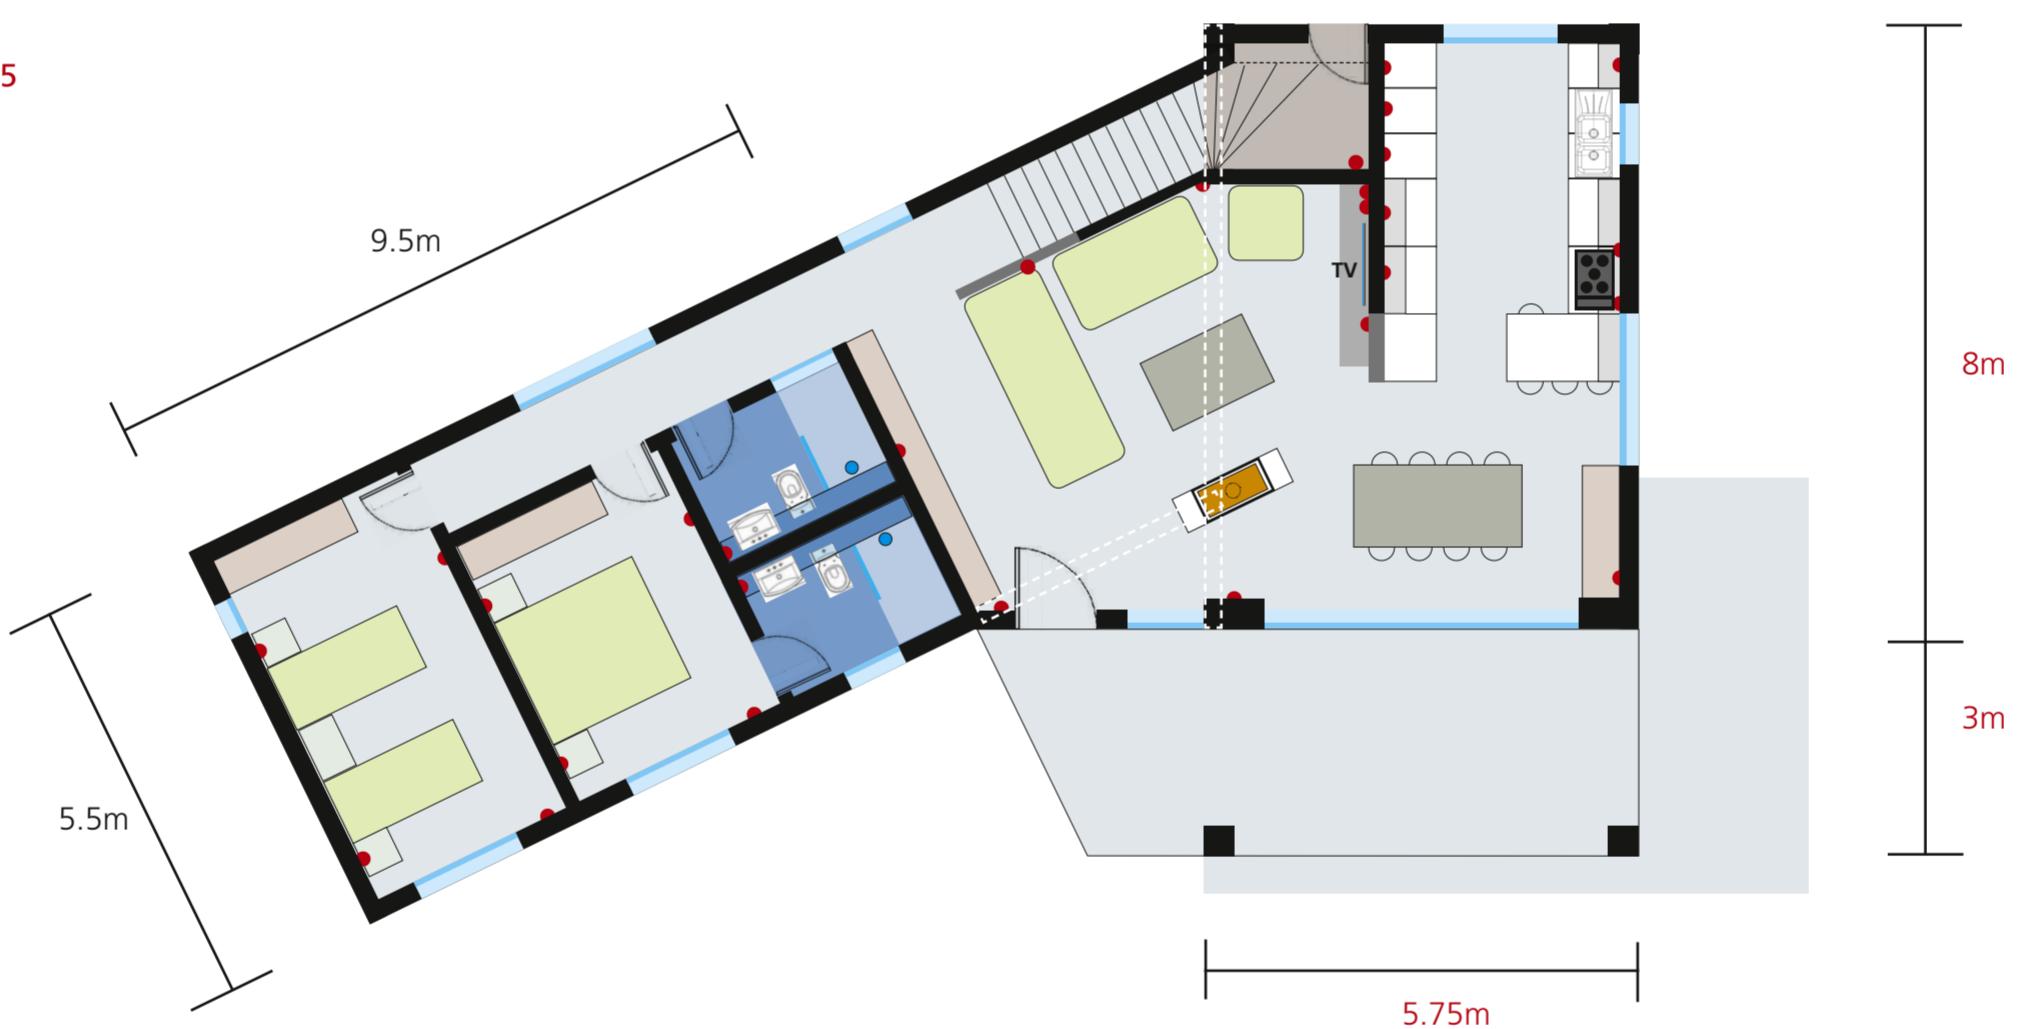

NEW TERRACE
AREA


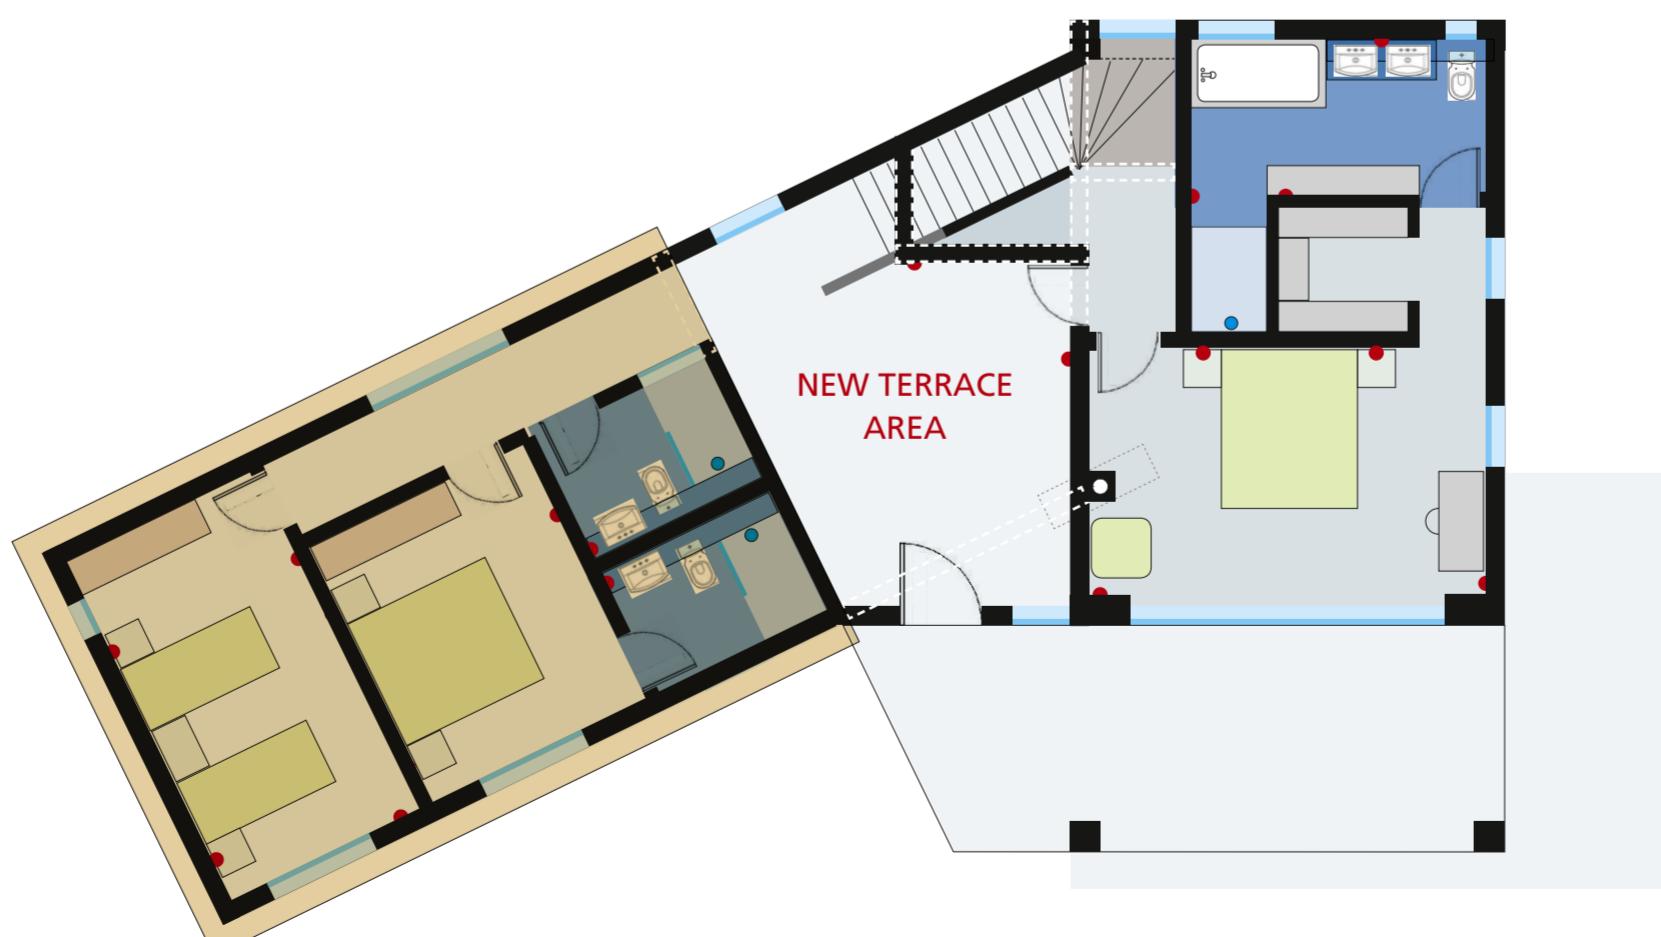



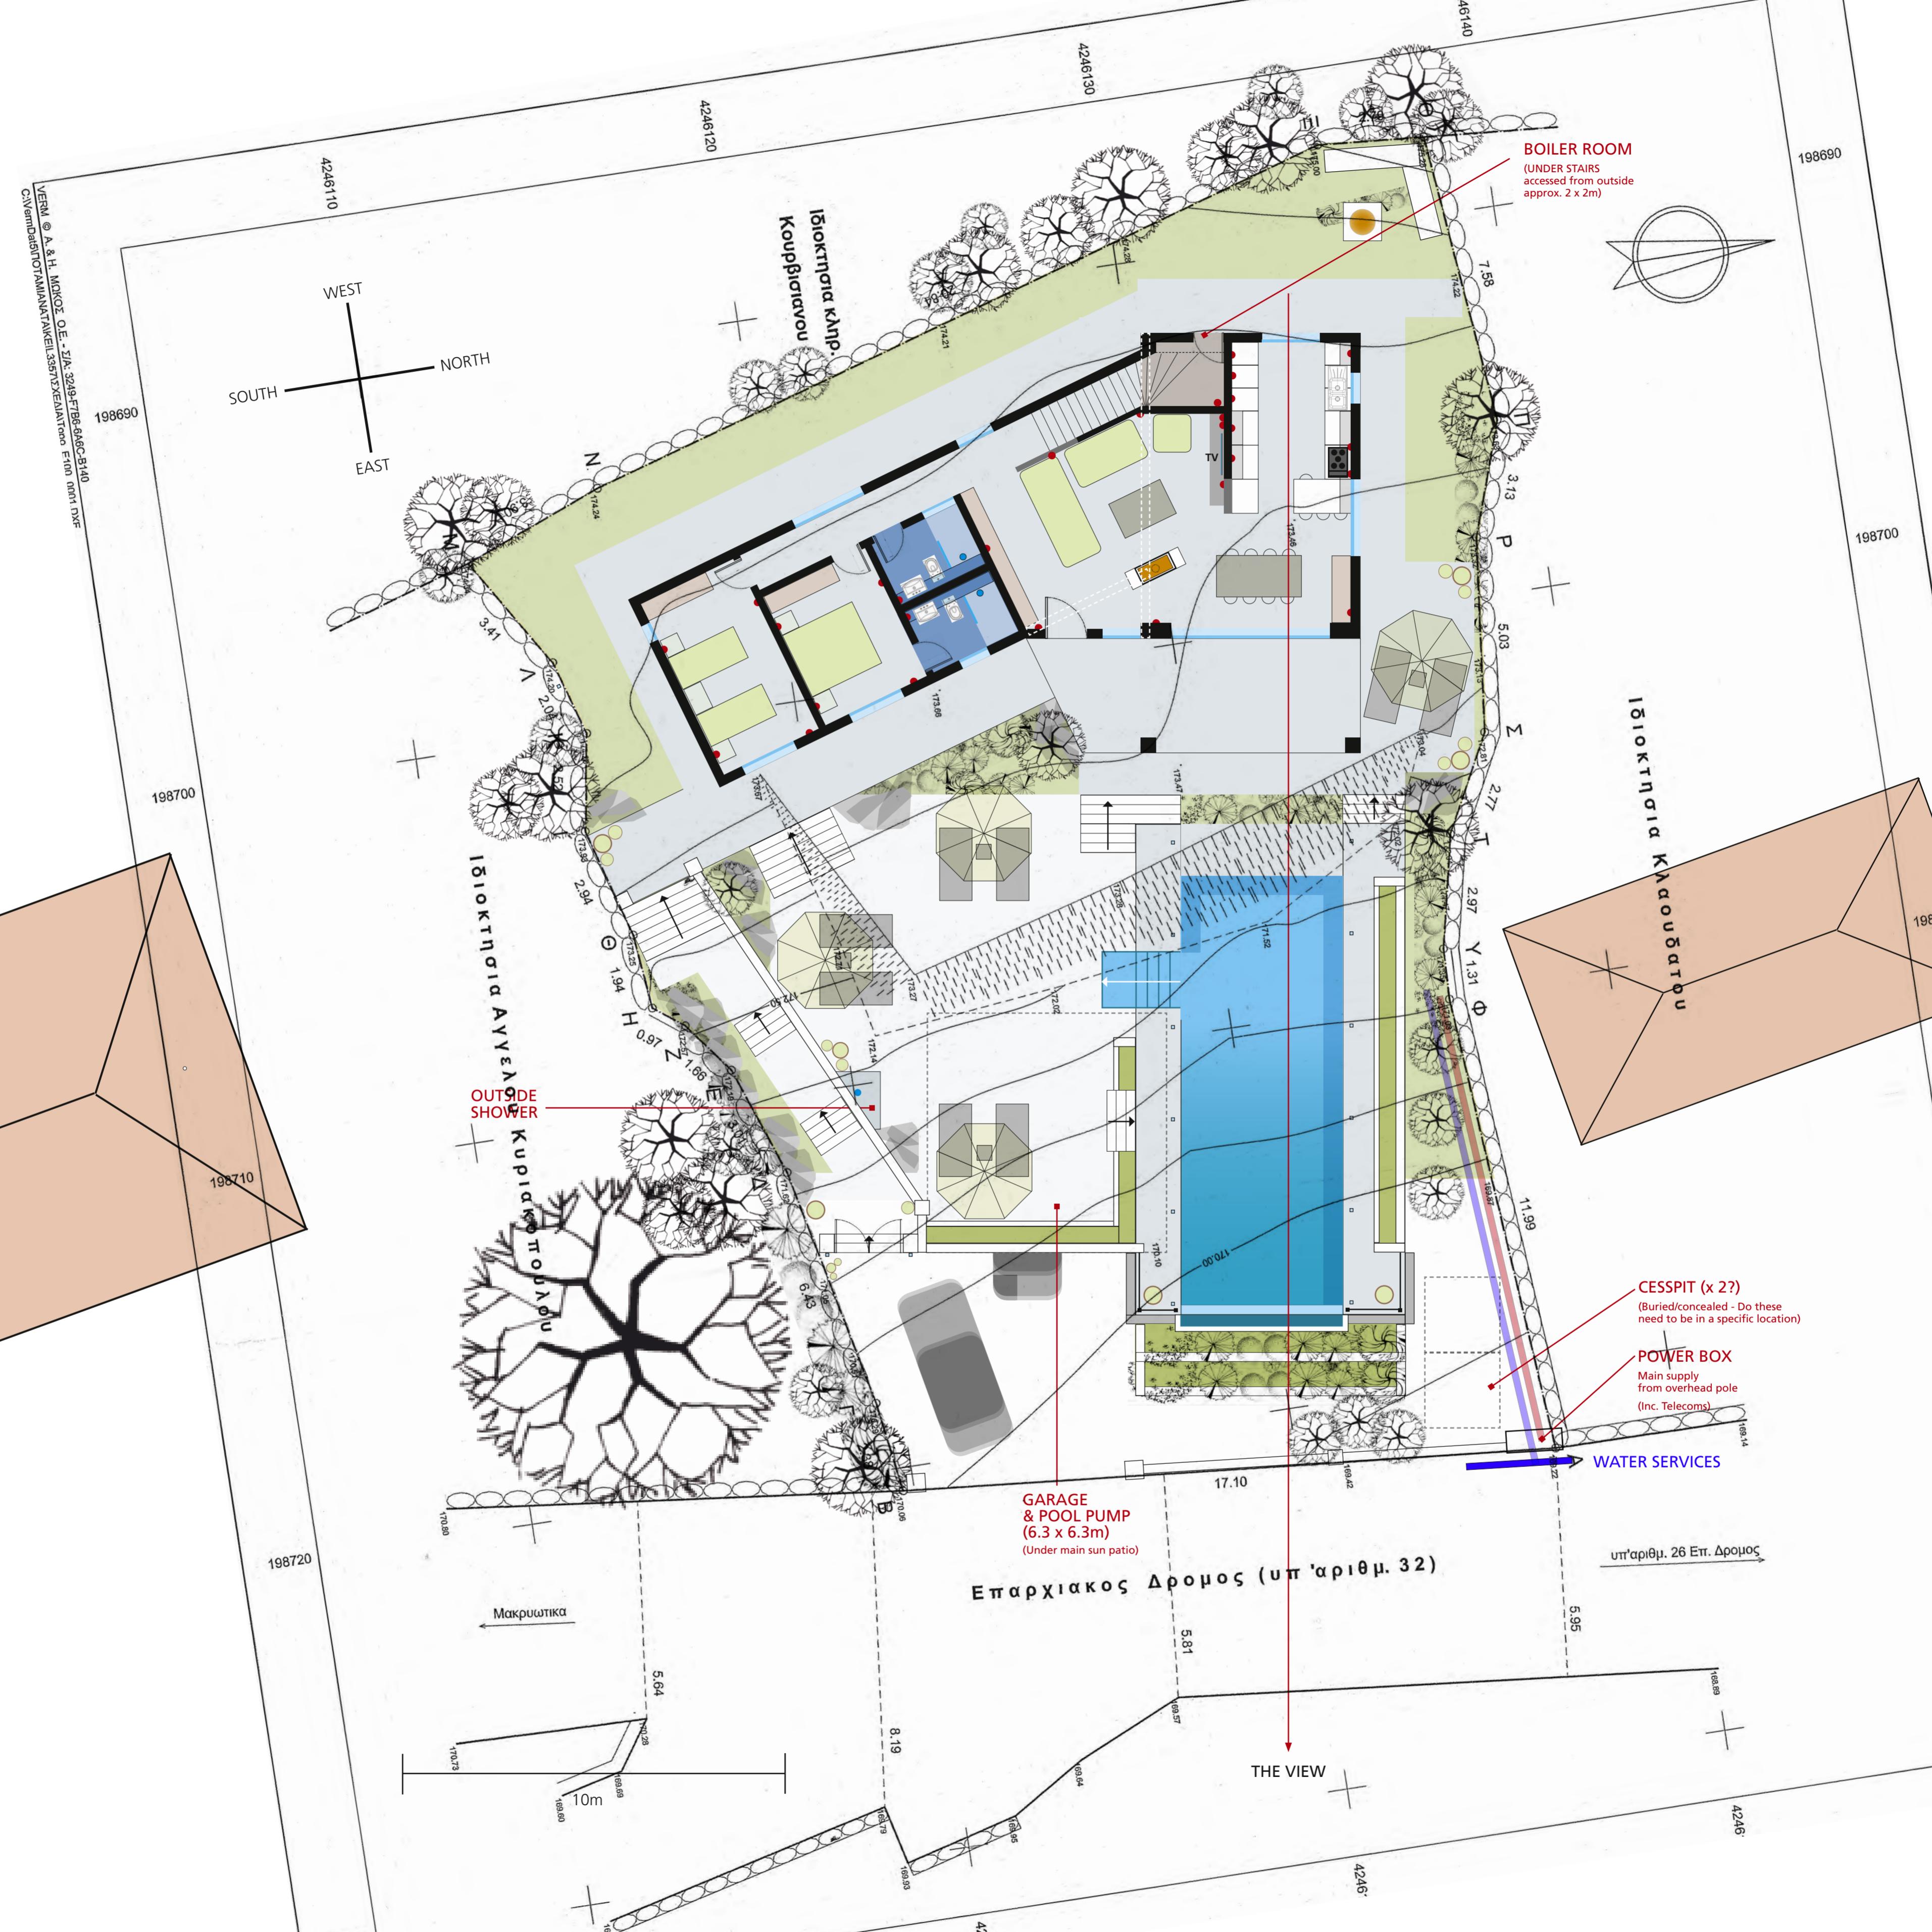


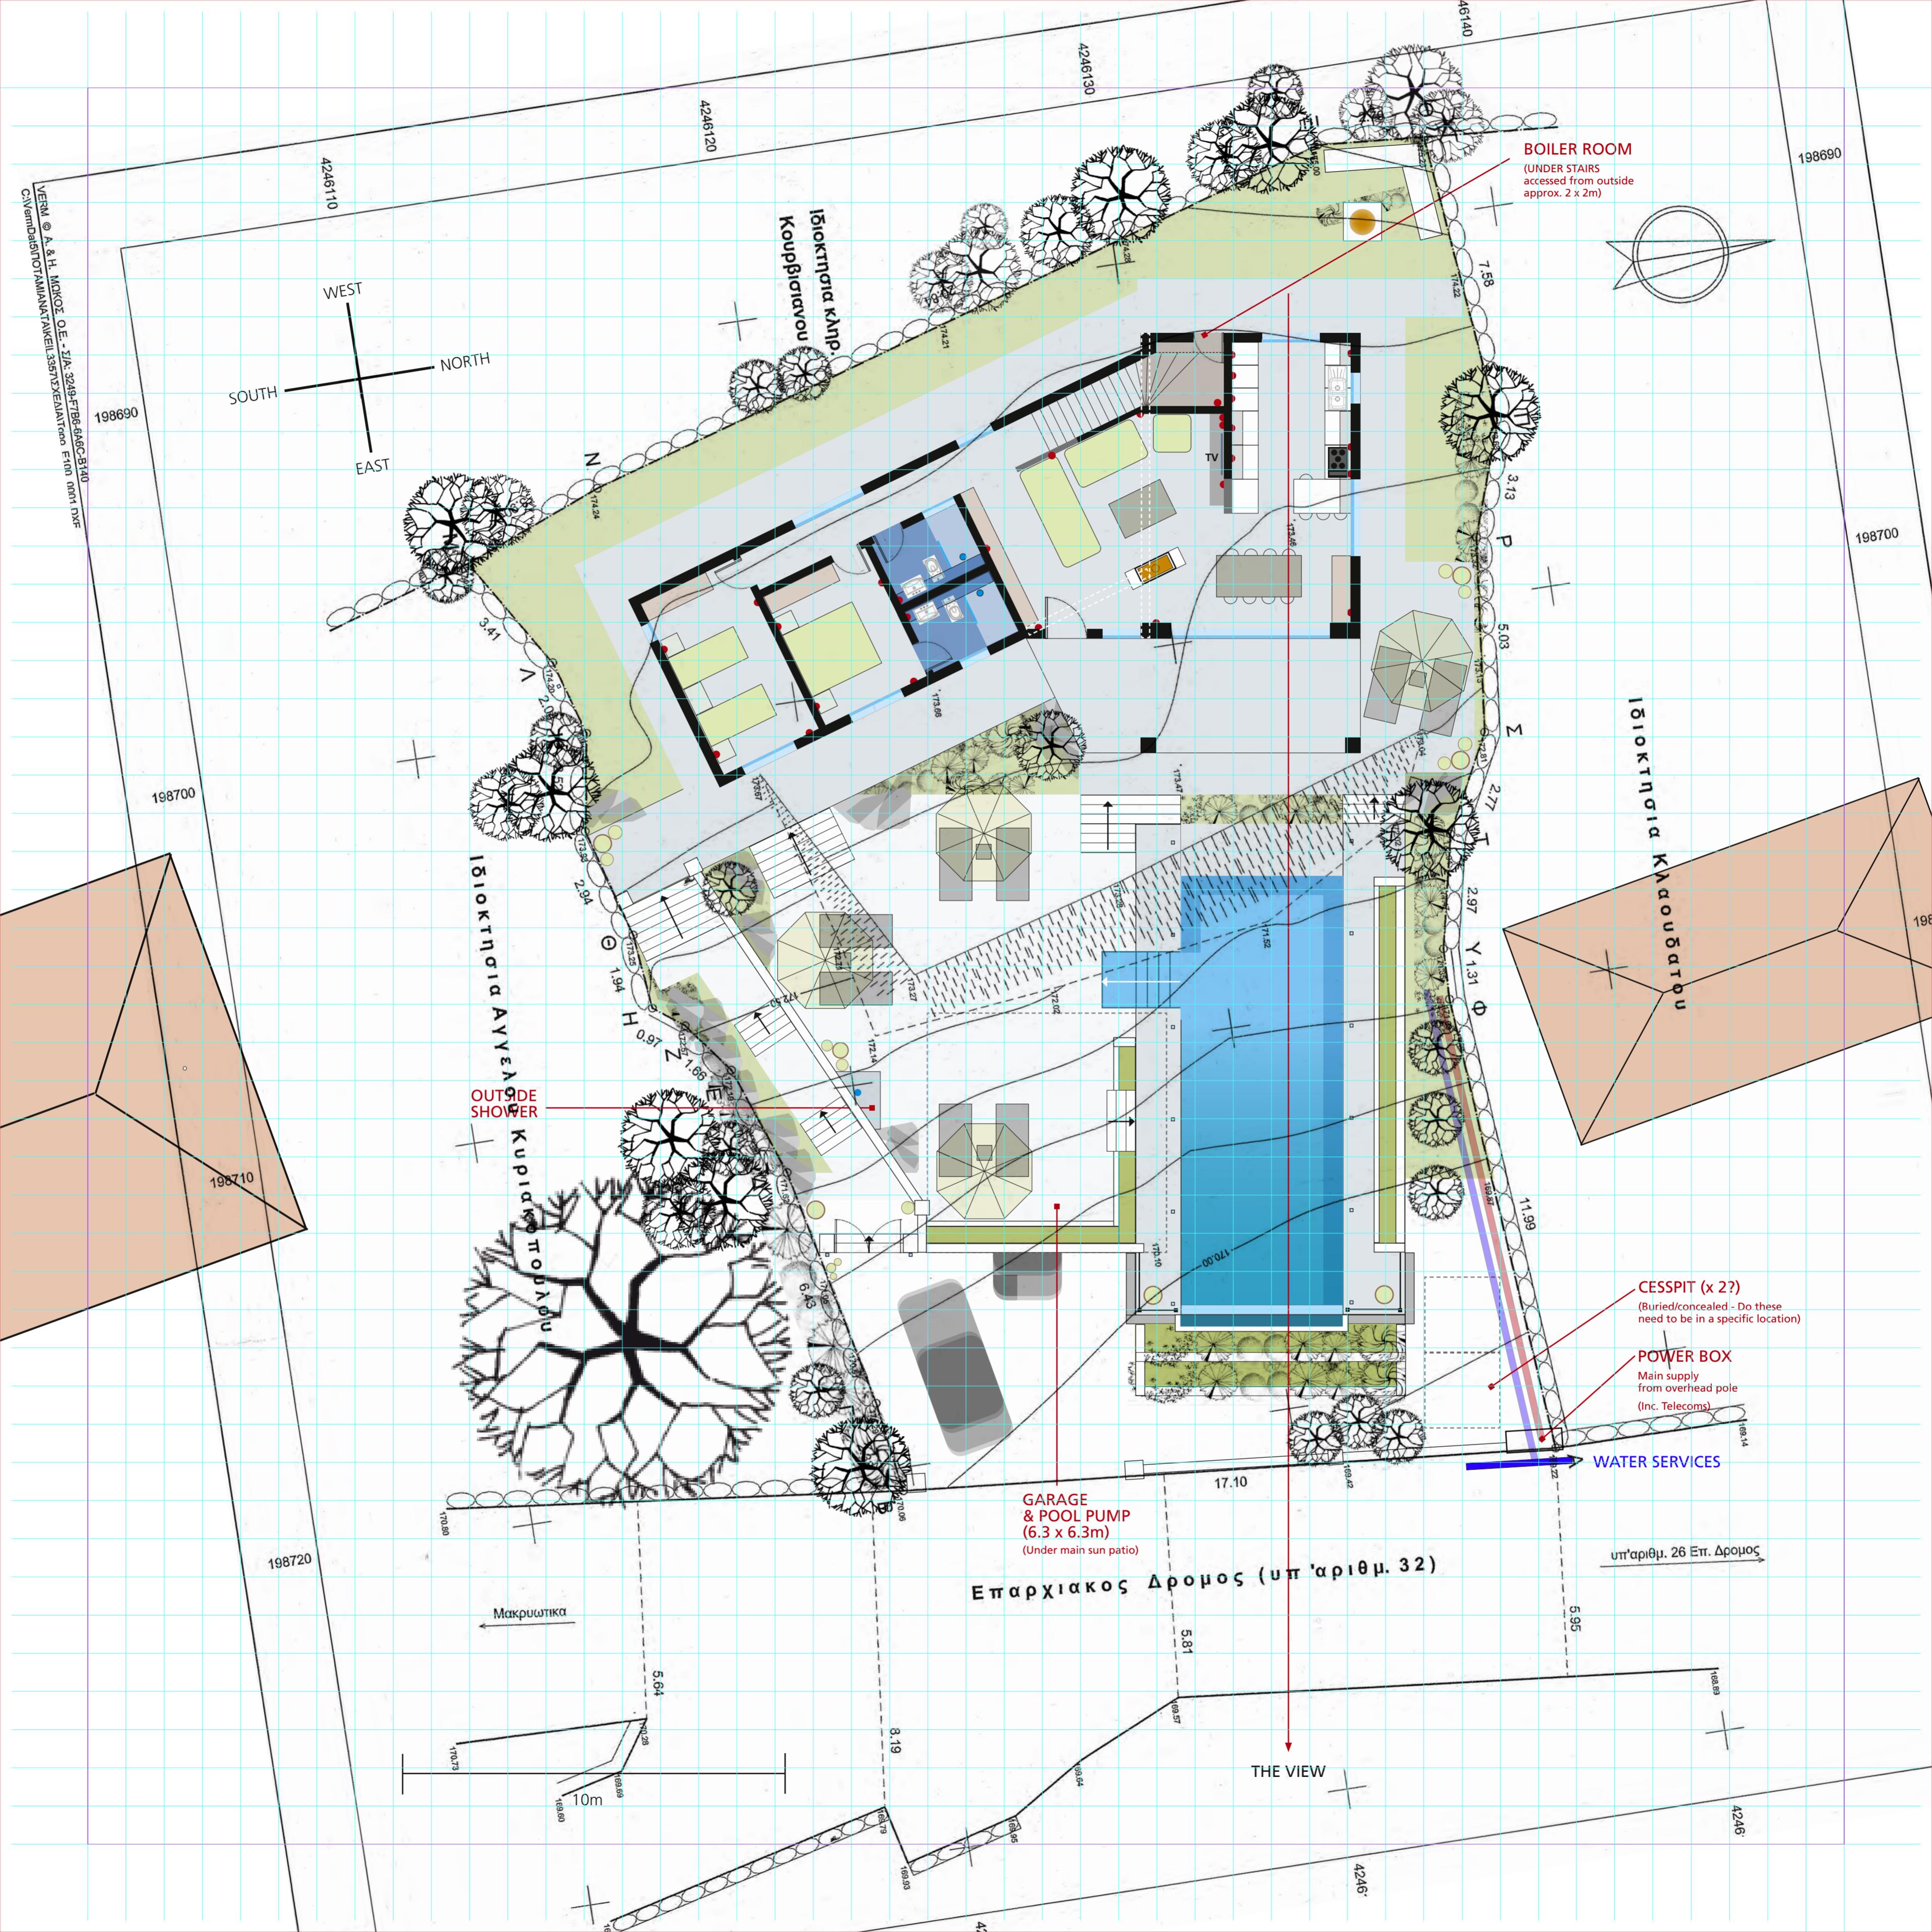





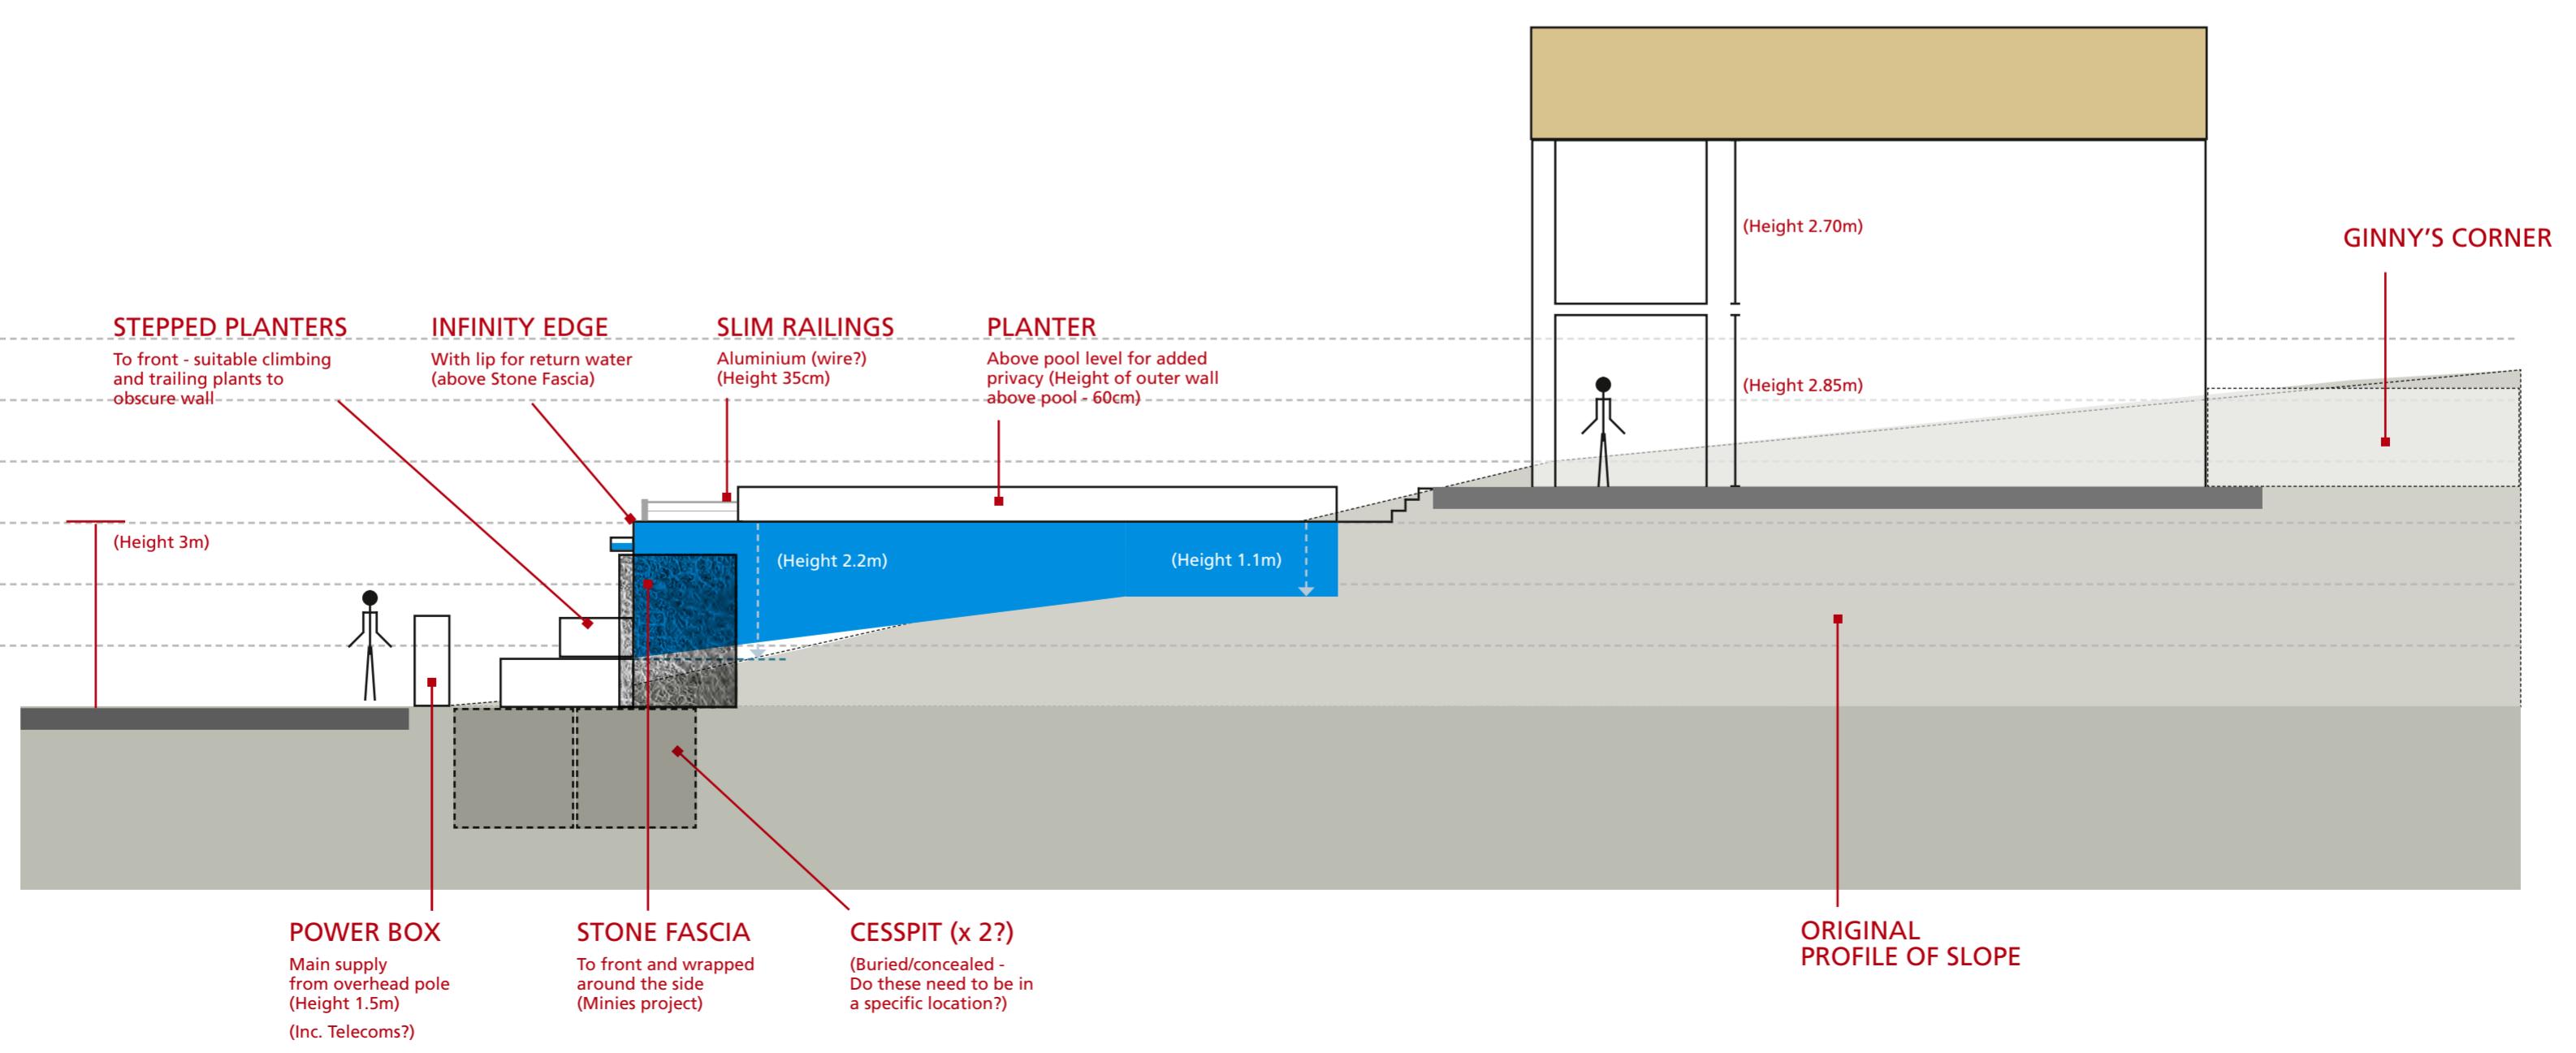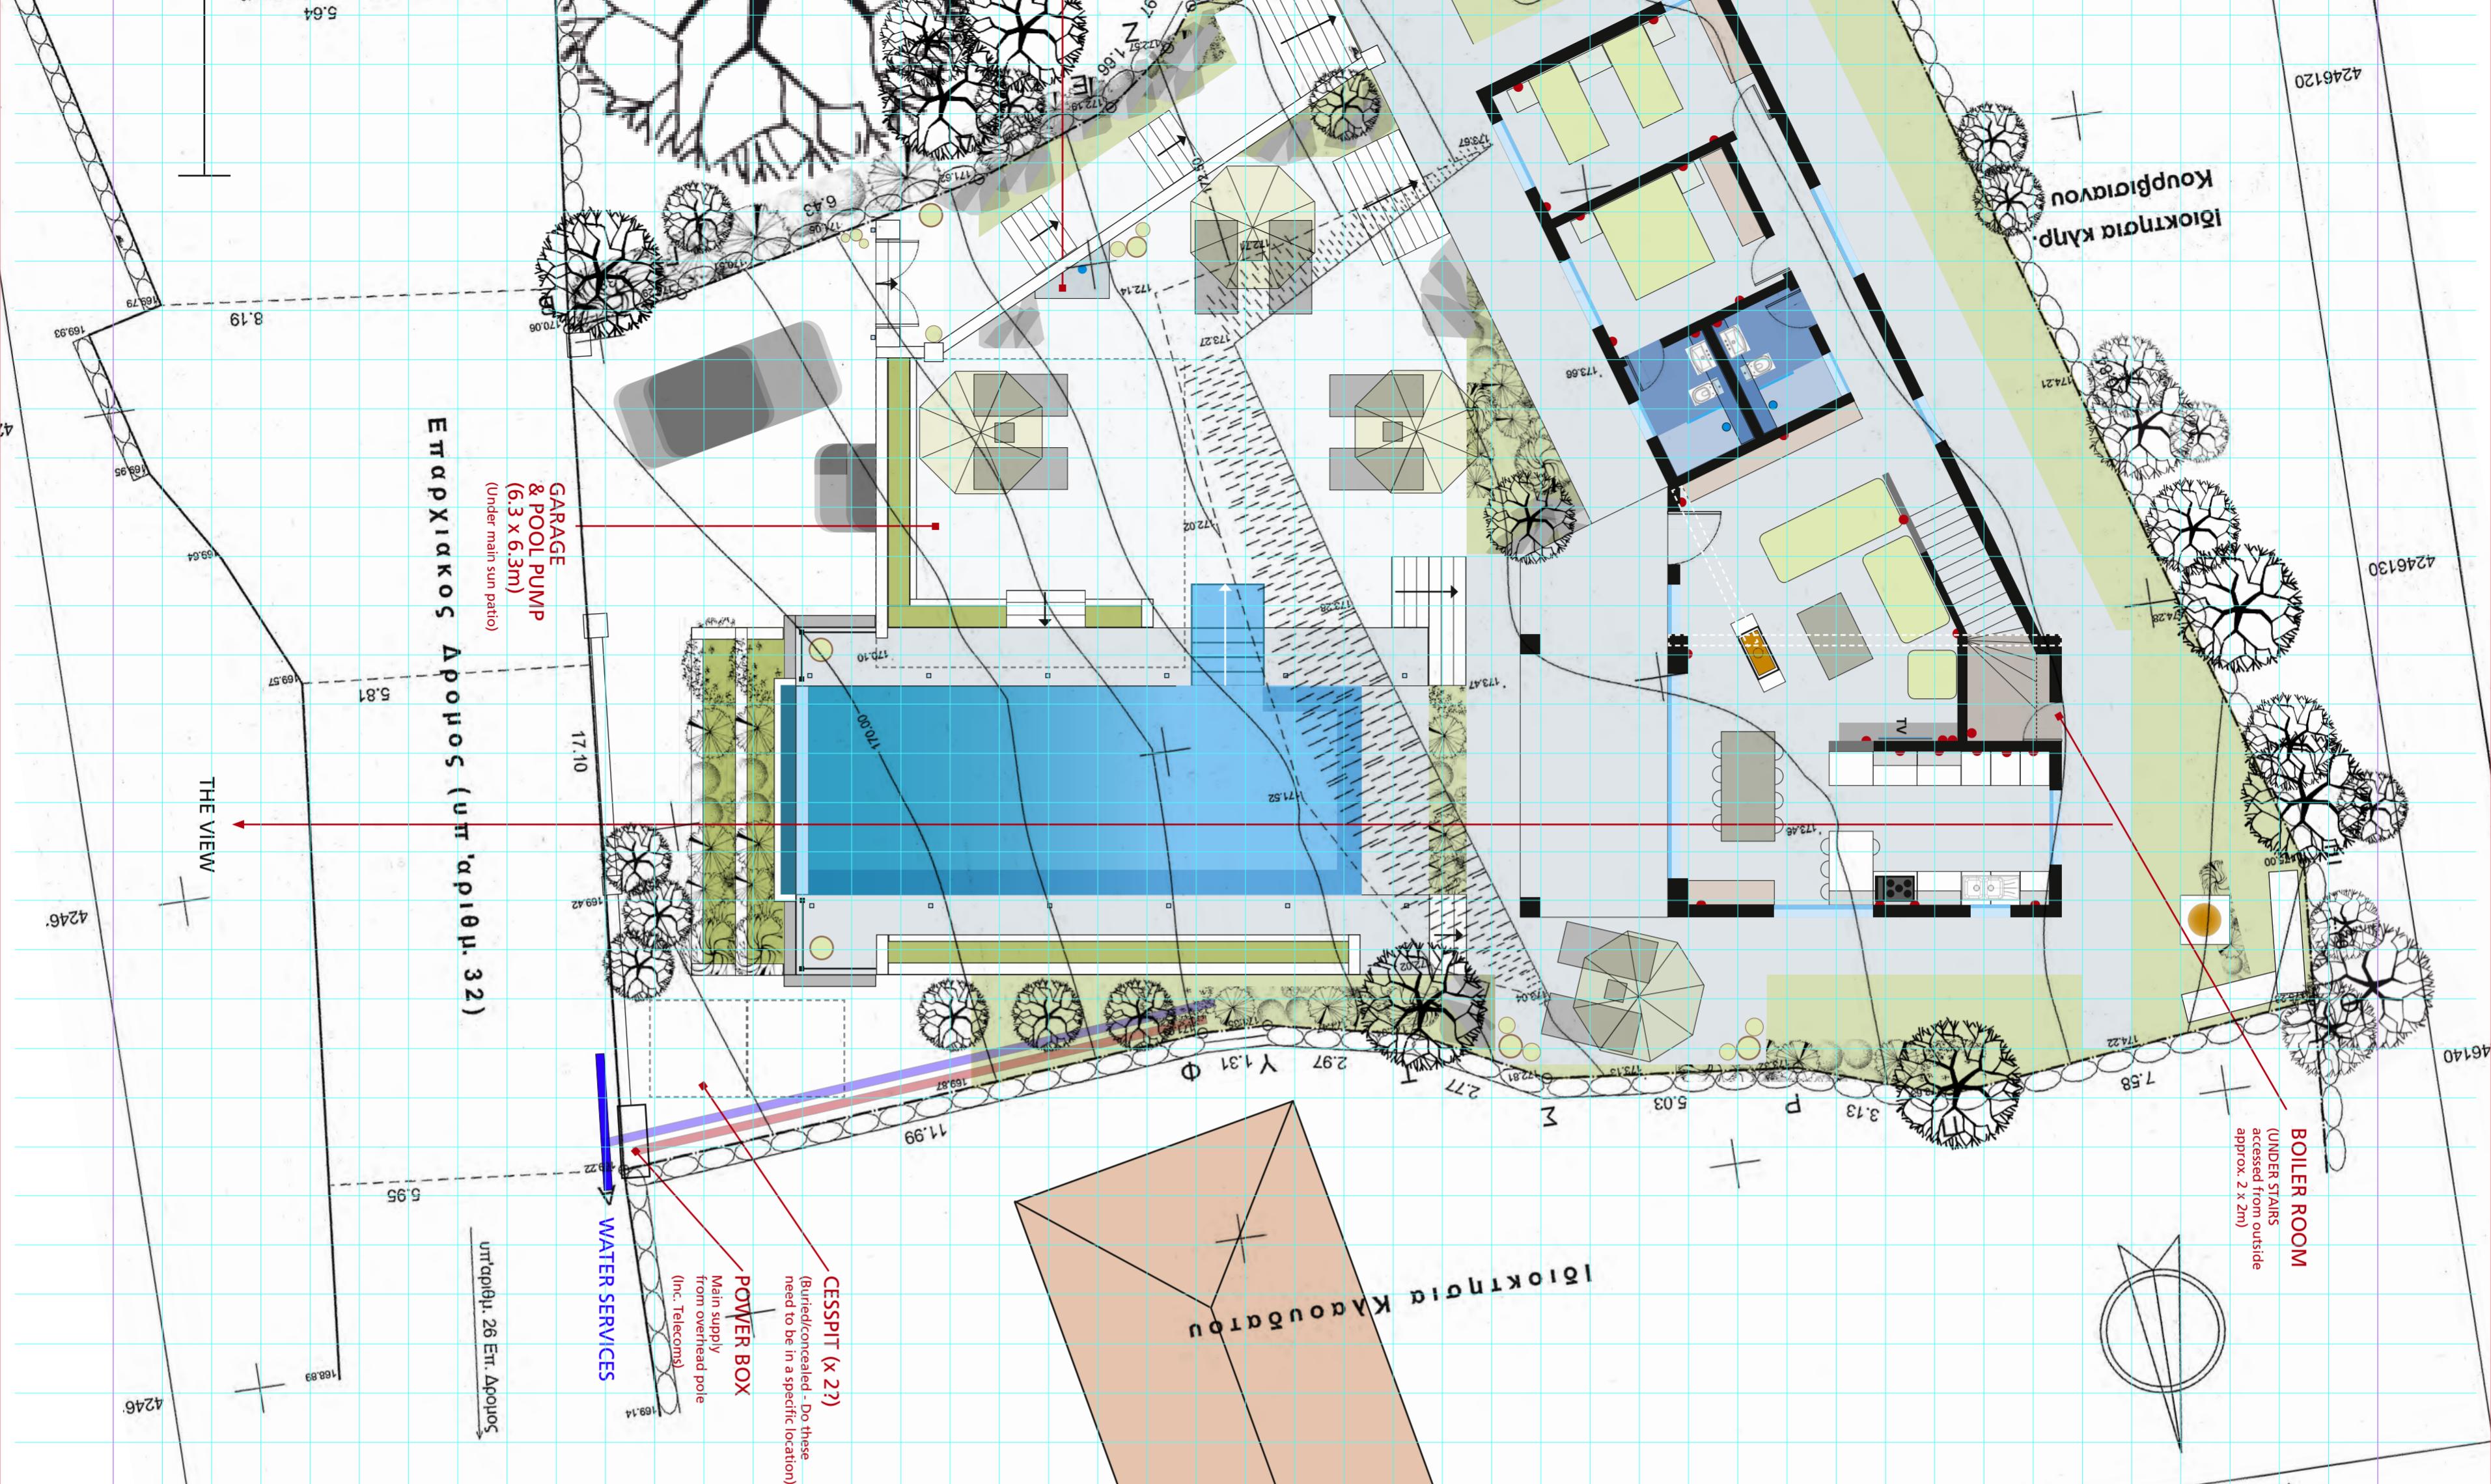

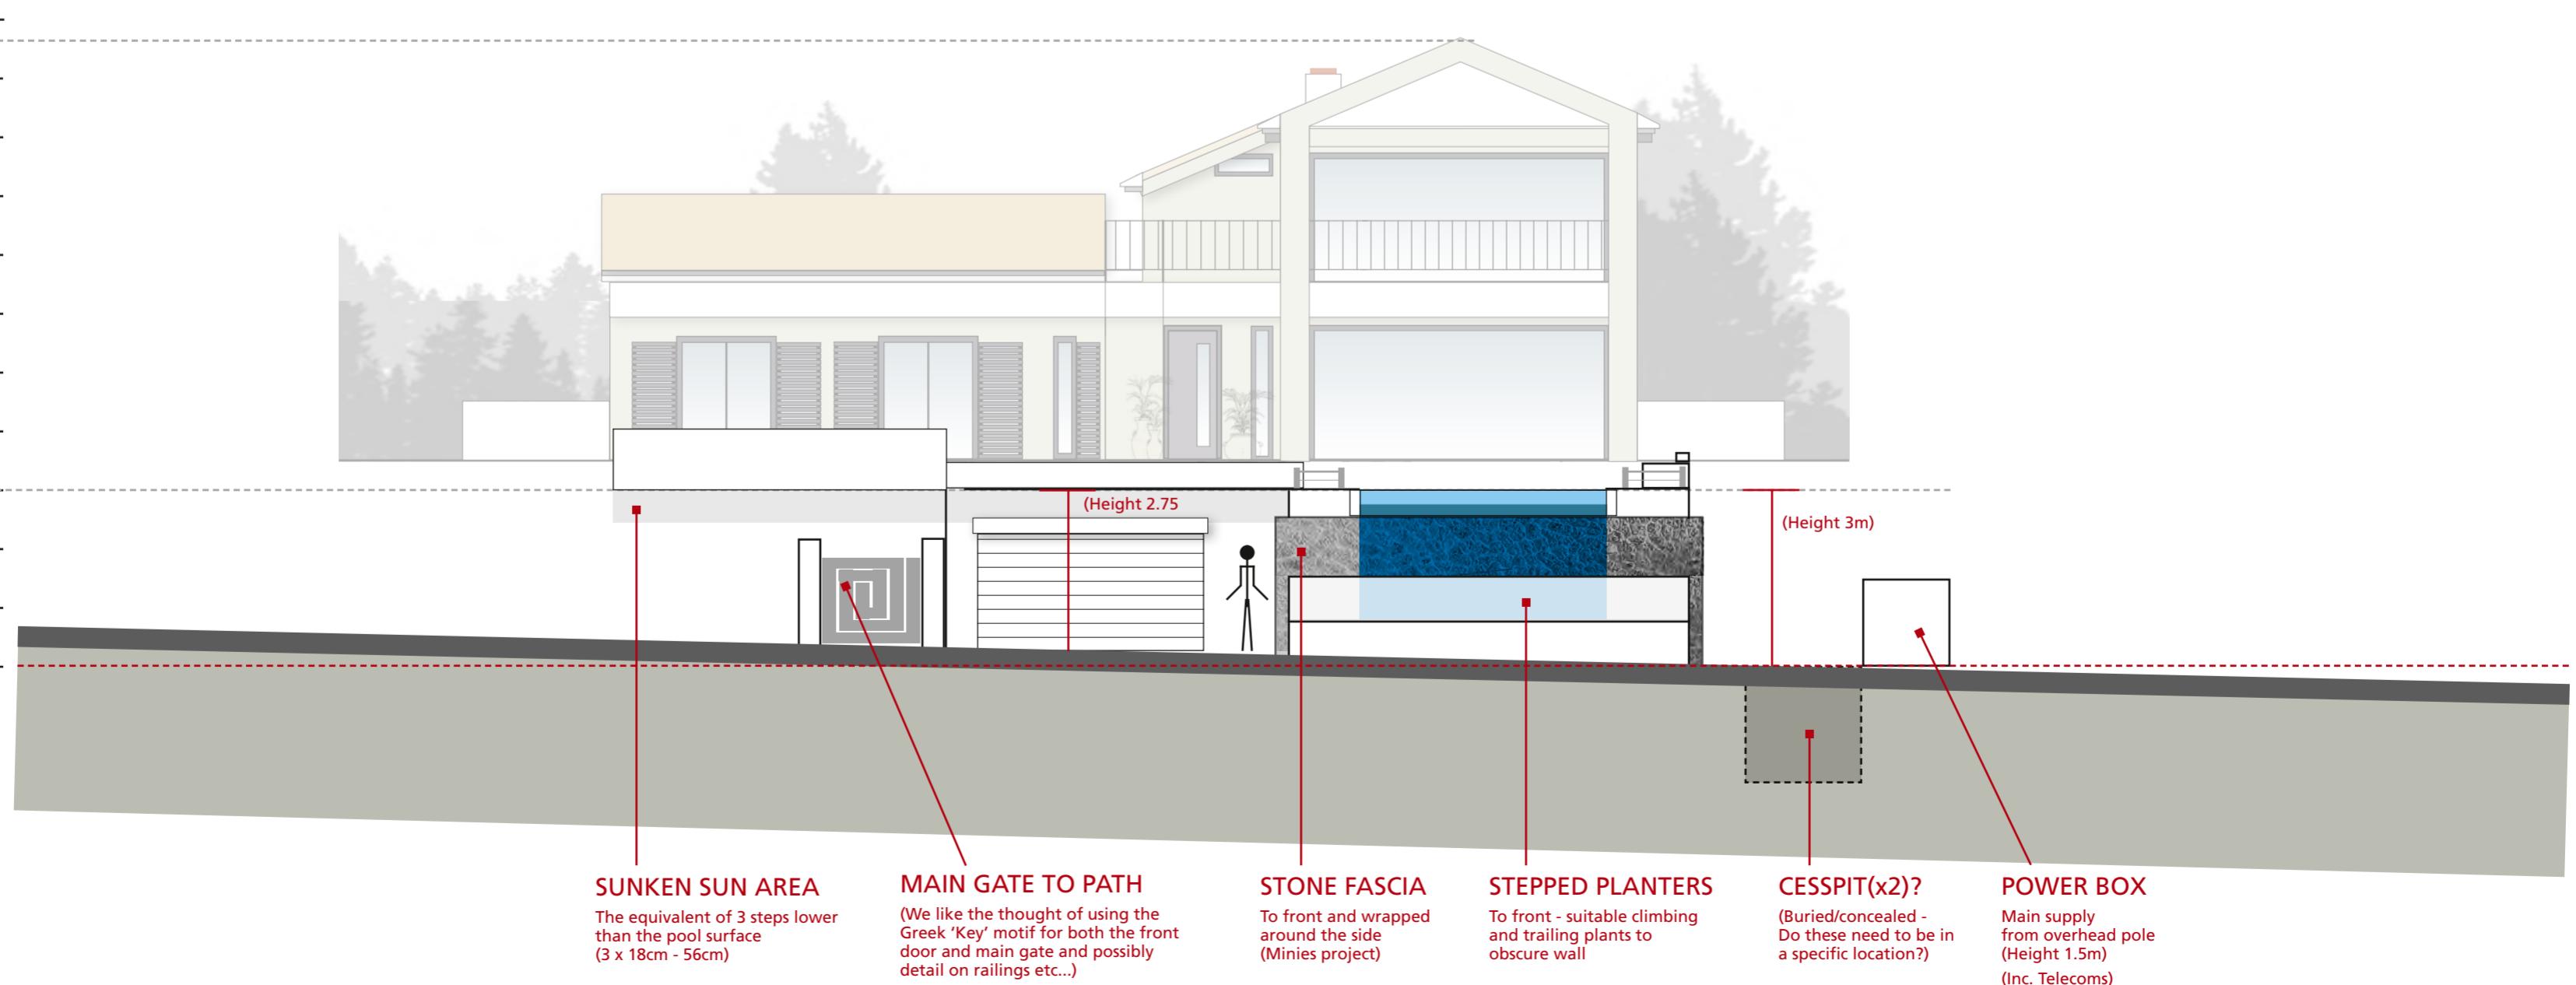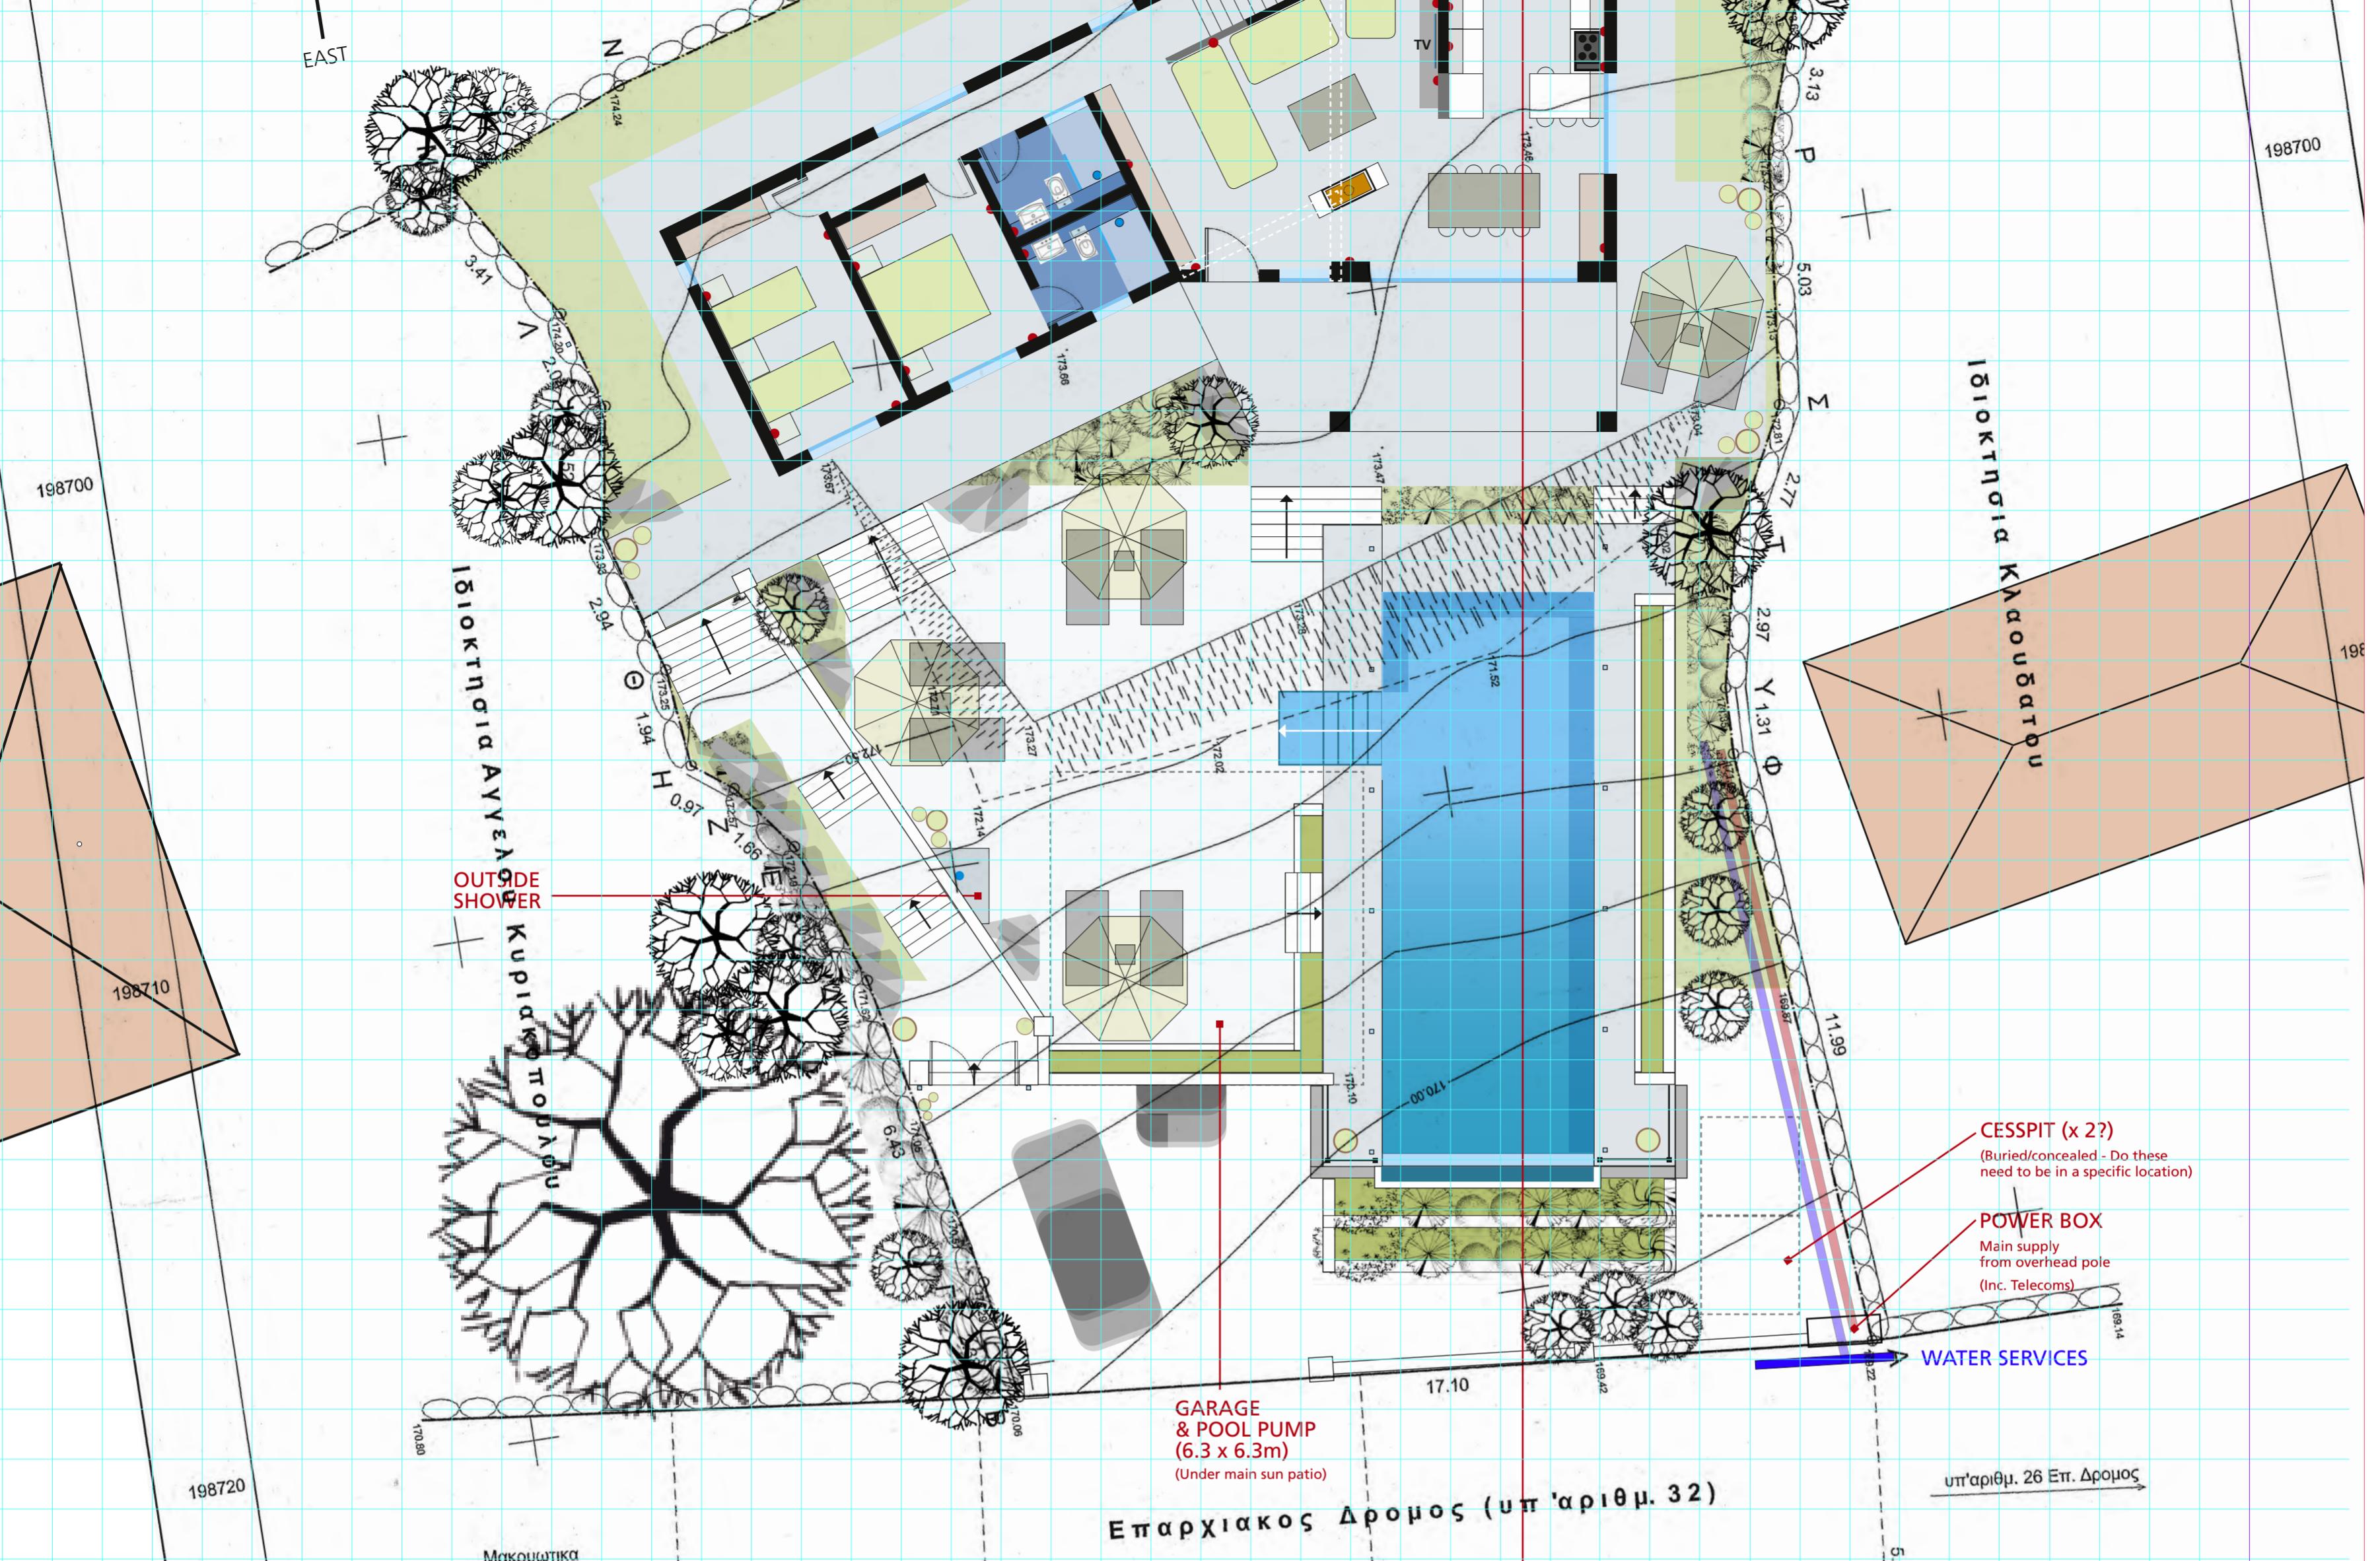

PROJECT KEFALONIA...



ΠΑΡΑΡΤΗΜΑ /		ΥΠΕΥΘΥΝΗ ΔΗΛΩΣΗ	
(άρθρο 8 Ν. 1599/1986)			
Η ακίνητη του σπουδαίου του μεταβάλλονται με αυτή τη δήλωση μεταρι η ελεγγόται με βάση το αρχείο άλλων μετρισμάτων (άρθρο 8 παρ. 4 Ν. 1599/1986)			
ΠΡΟΣ ¹⁾			
O - Η Όνομα: VIRGINIA - ALICE	Επώνυμο: JOHN MARKS	MARKS	
Όνομα και Επινυχία Πατέρα:	SHIRLEY BAMFORD		
Όνομα και Επινυχία Μητέρας:	31 ΟΚΤΩΒΡΙΟΥ 1966		
Ημερομηνία γέννησης:	CHESHUNT, ENGLAND		
Τημέρα γέννησης:	GBR 527468864		
Αριθμός Δελτίου Ταυτότητας:	Τηλ:	00 44 77 89 255935	
απός Κατοικία: GREAT DODDINGTON, THE RIDGE	Αριθ: 129	ΤΚ: NN29 7TU	
η Τηλεομοιότητα (Fax): X	Διάνοια Ηλεκτρ. Ταχυδρομείου (Email):	X	
<p>απομική μου ευθύνη και γνωρίζοντας τις κυρώσεις²⁾, που προβλέπονται από της διατάξεις της παρ. 6 του άρθρου 22 του 1599/1986, διλωνώ στην</p> <p>υποδοτώ την Κατσιλίν Μαργαρίτα, Αρχιτέκτων Μηχανικό με ΑΜ ΤΕΕ 127733, κάτοικο Αργοσταλίου αλονίας (με Α.Δ.Τ. X-810230), να ενεργεί αντί μου για διαδικασίες (αιτήσεις, πληρωμές κτλ.) και οδοιποίες σχετικές μόνο με την έκδοση αικοδομικής άδειας στο όνομά μου με τίτλο έργου: «Νέα Διώροφη καία με Πισίνα» για έργο στον οικισμό Παταμανάτιν, ΔΕ Πυλάρου του Δήμου Κεφαλονιάς.</p> <p style="text-align: right;">(4)</p>			
Ημερομηνία: 2015		Ο.Η Δηλ.	
(Υπογραφή)			



...has started!!!