



COMUNE DI
SPIRANO
PROVINCIA DI BERGAMO

PIANO DI GOVERNO DEL TERRITORIO

Piano delle Regole (art. 10 - L.R. 12/05)

Delibera di C.C. di adozione
n. 24 del 08.09.2011

Delibera di C.C. di approvazione
n. 3 del 16.02.2012

IL PROGETTISTA
Arch. FAVIO WALTER CATTANEO

IL SINDACO
YURI GRASSELLI

titolo

PIANO DELLE REGOLE

Modificato con Delibera di C.C. n. 34 del 08.07.2019
Sportello unico per le attività produttive in variante al PGT
per nuova stalla per capre presentato della società agricola
Artemisia in via S.P. 123


tavola

10

data Feb 2012

agg. Lug 2019

scala 1:5000

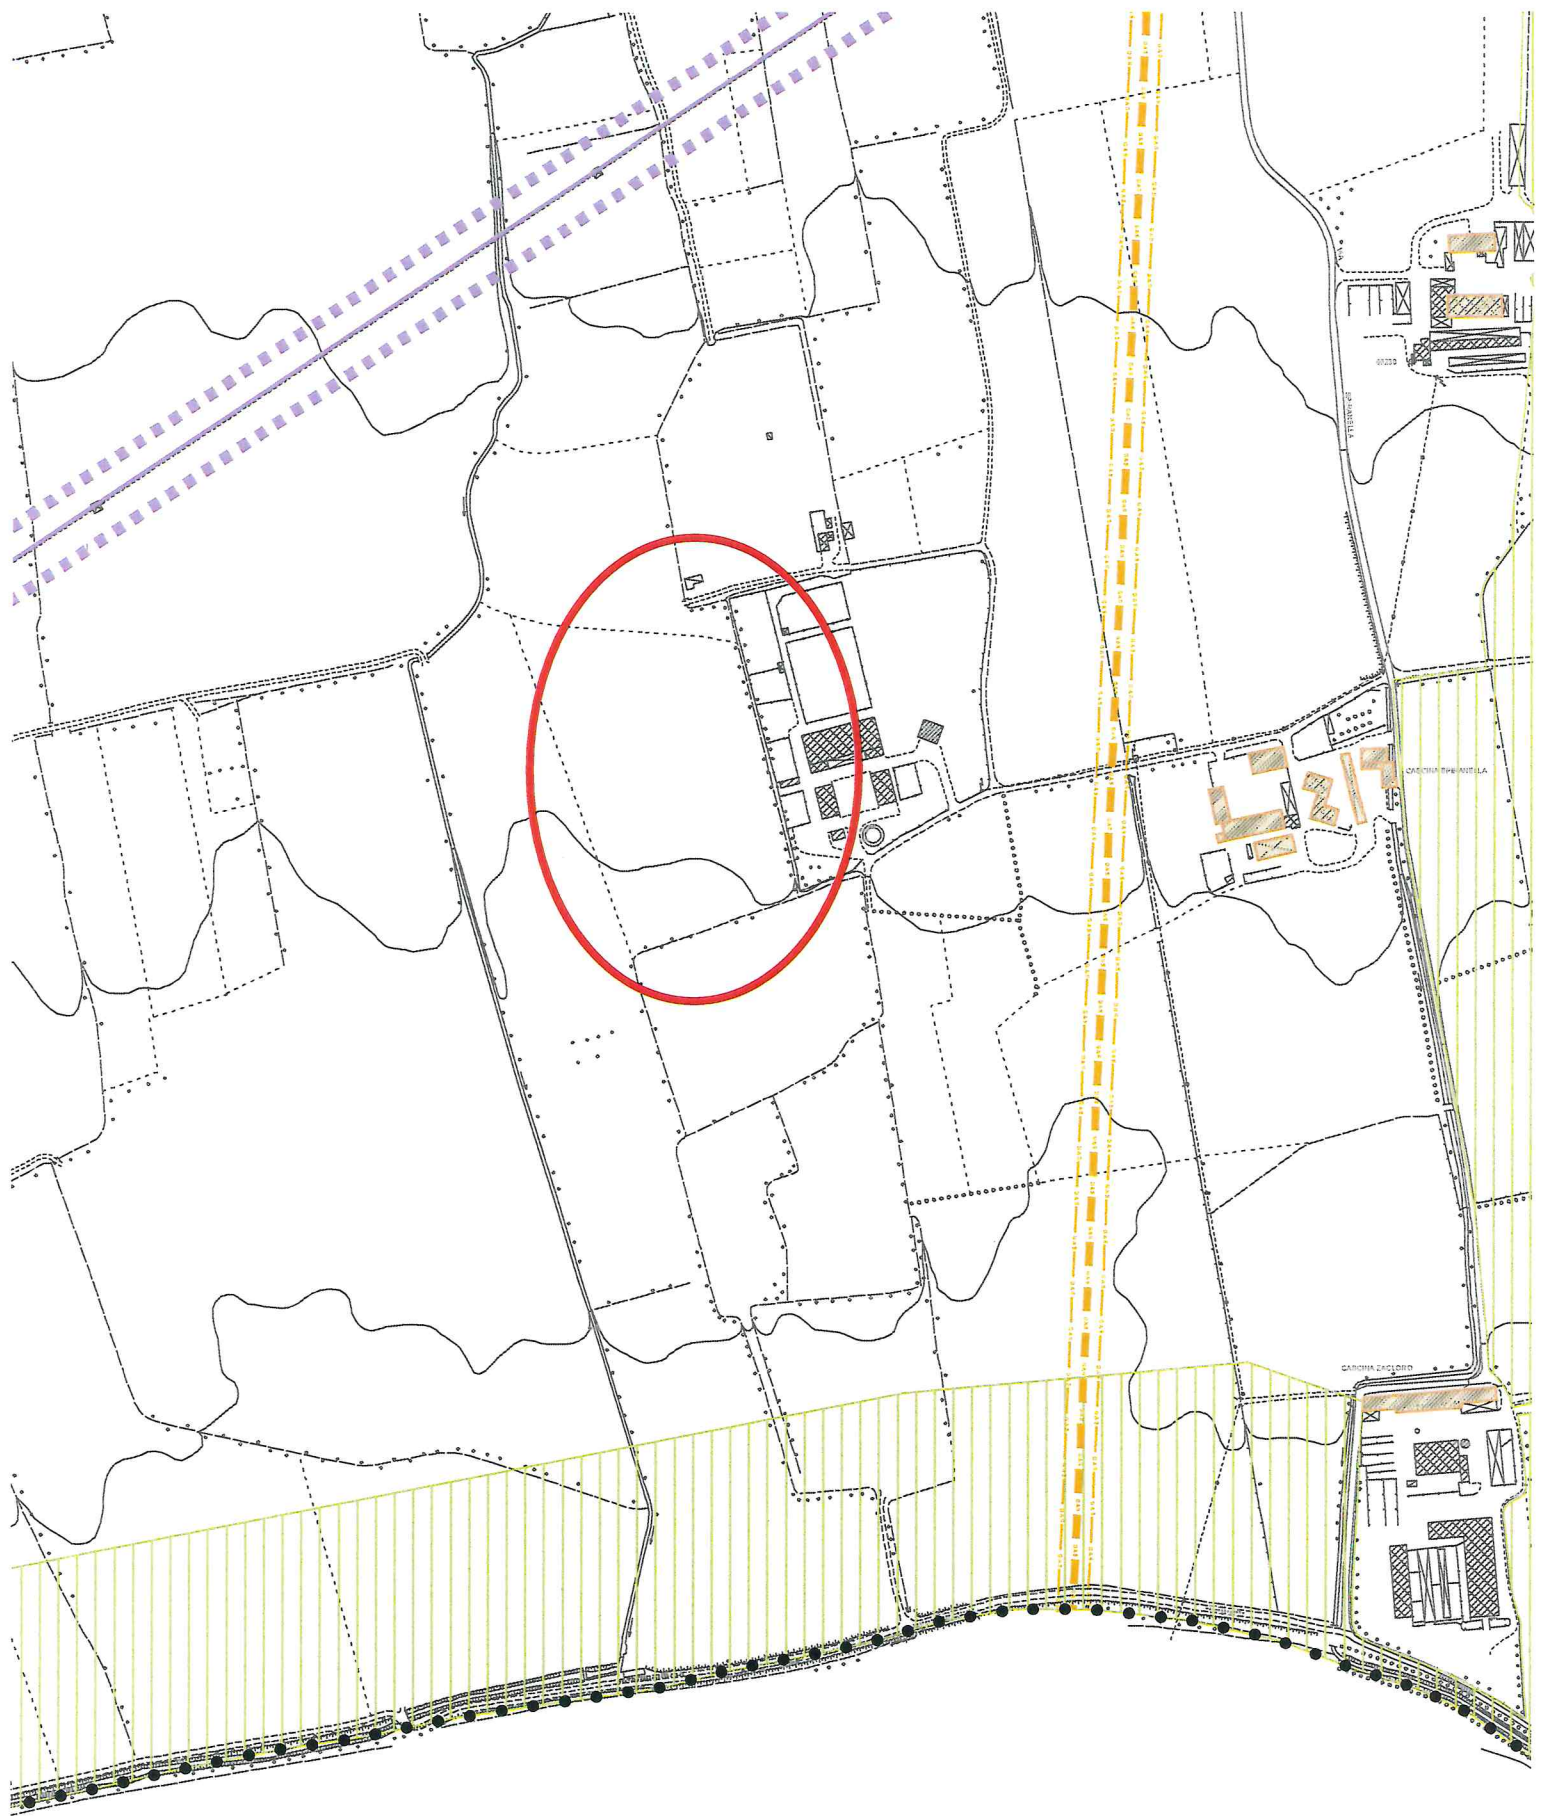

GERA D'ADDA

COMUNE DI


BRIGNANO

GERA D'ADDA


TERRITORIO AGRICOLO




AMBITO 40 Aree per le attività agricole
e lo sviluppo agricolo

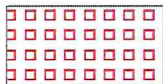


IMPIANTI TECNOLOGICI - GAS

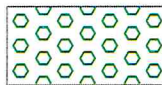

PIATTAFORMA ECOLOGICA

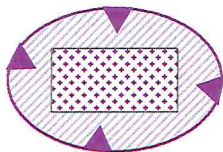


CIMITERO E FASCIA DI RISPETTO CIMITERIALE

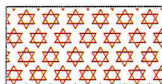


Aree per attrezzature ed impianti per le telecomunicazioni
e la telefonia mobile

Standard esistenti

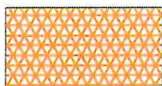

PARCHEGGI PUBBLICI

Mr AREA PER IL MERCATO

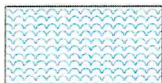

ZONE DI INTERESSE COMUNE




VERDE PUBBLICO
E VERDE ATTREZZATO



PISTA CICLABILE
ESISTENTE

Standard in progetto

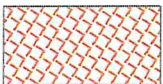

PARCHEGGI PUBBLICI



PISTA CICLABILE
PROGETTO



VERDE PUBBLICO



VIABILITA' IN PROGETTO