

MODULARIO
F. - Cat. S. T. - 315



MINISTERO DELLE FINANZE
DIREZIONE GENERALE DEL CATASTO E DEI SERVIZI TECNICI ERARIALI


Mod. B (Nuovo Catasto Edilizio Urbano)

Lire
20

NUOVO CATASTO EDILIZIO URBANO

(R. DECRETO-LEGGE 13 APRILE 1939, N. 652)

Planimetria dell'immobile situato nel Comune di **BERGAMO** Via **DIVISIONE JULIA**
Ditta **IMMOBILIARE PREALPI S.p.a**
Allegata alla dichiarazione presentata all'Ufficio Tecnico Erariale di **BERGAMO**

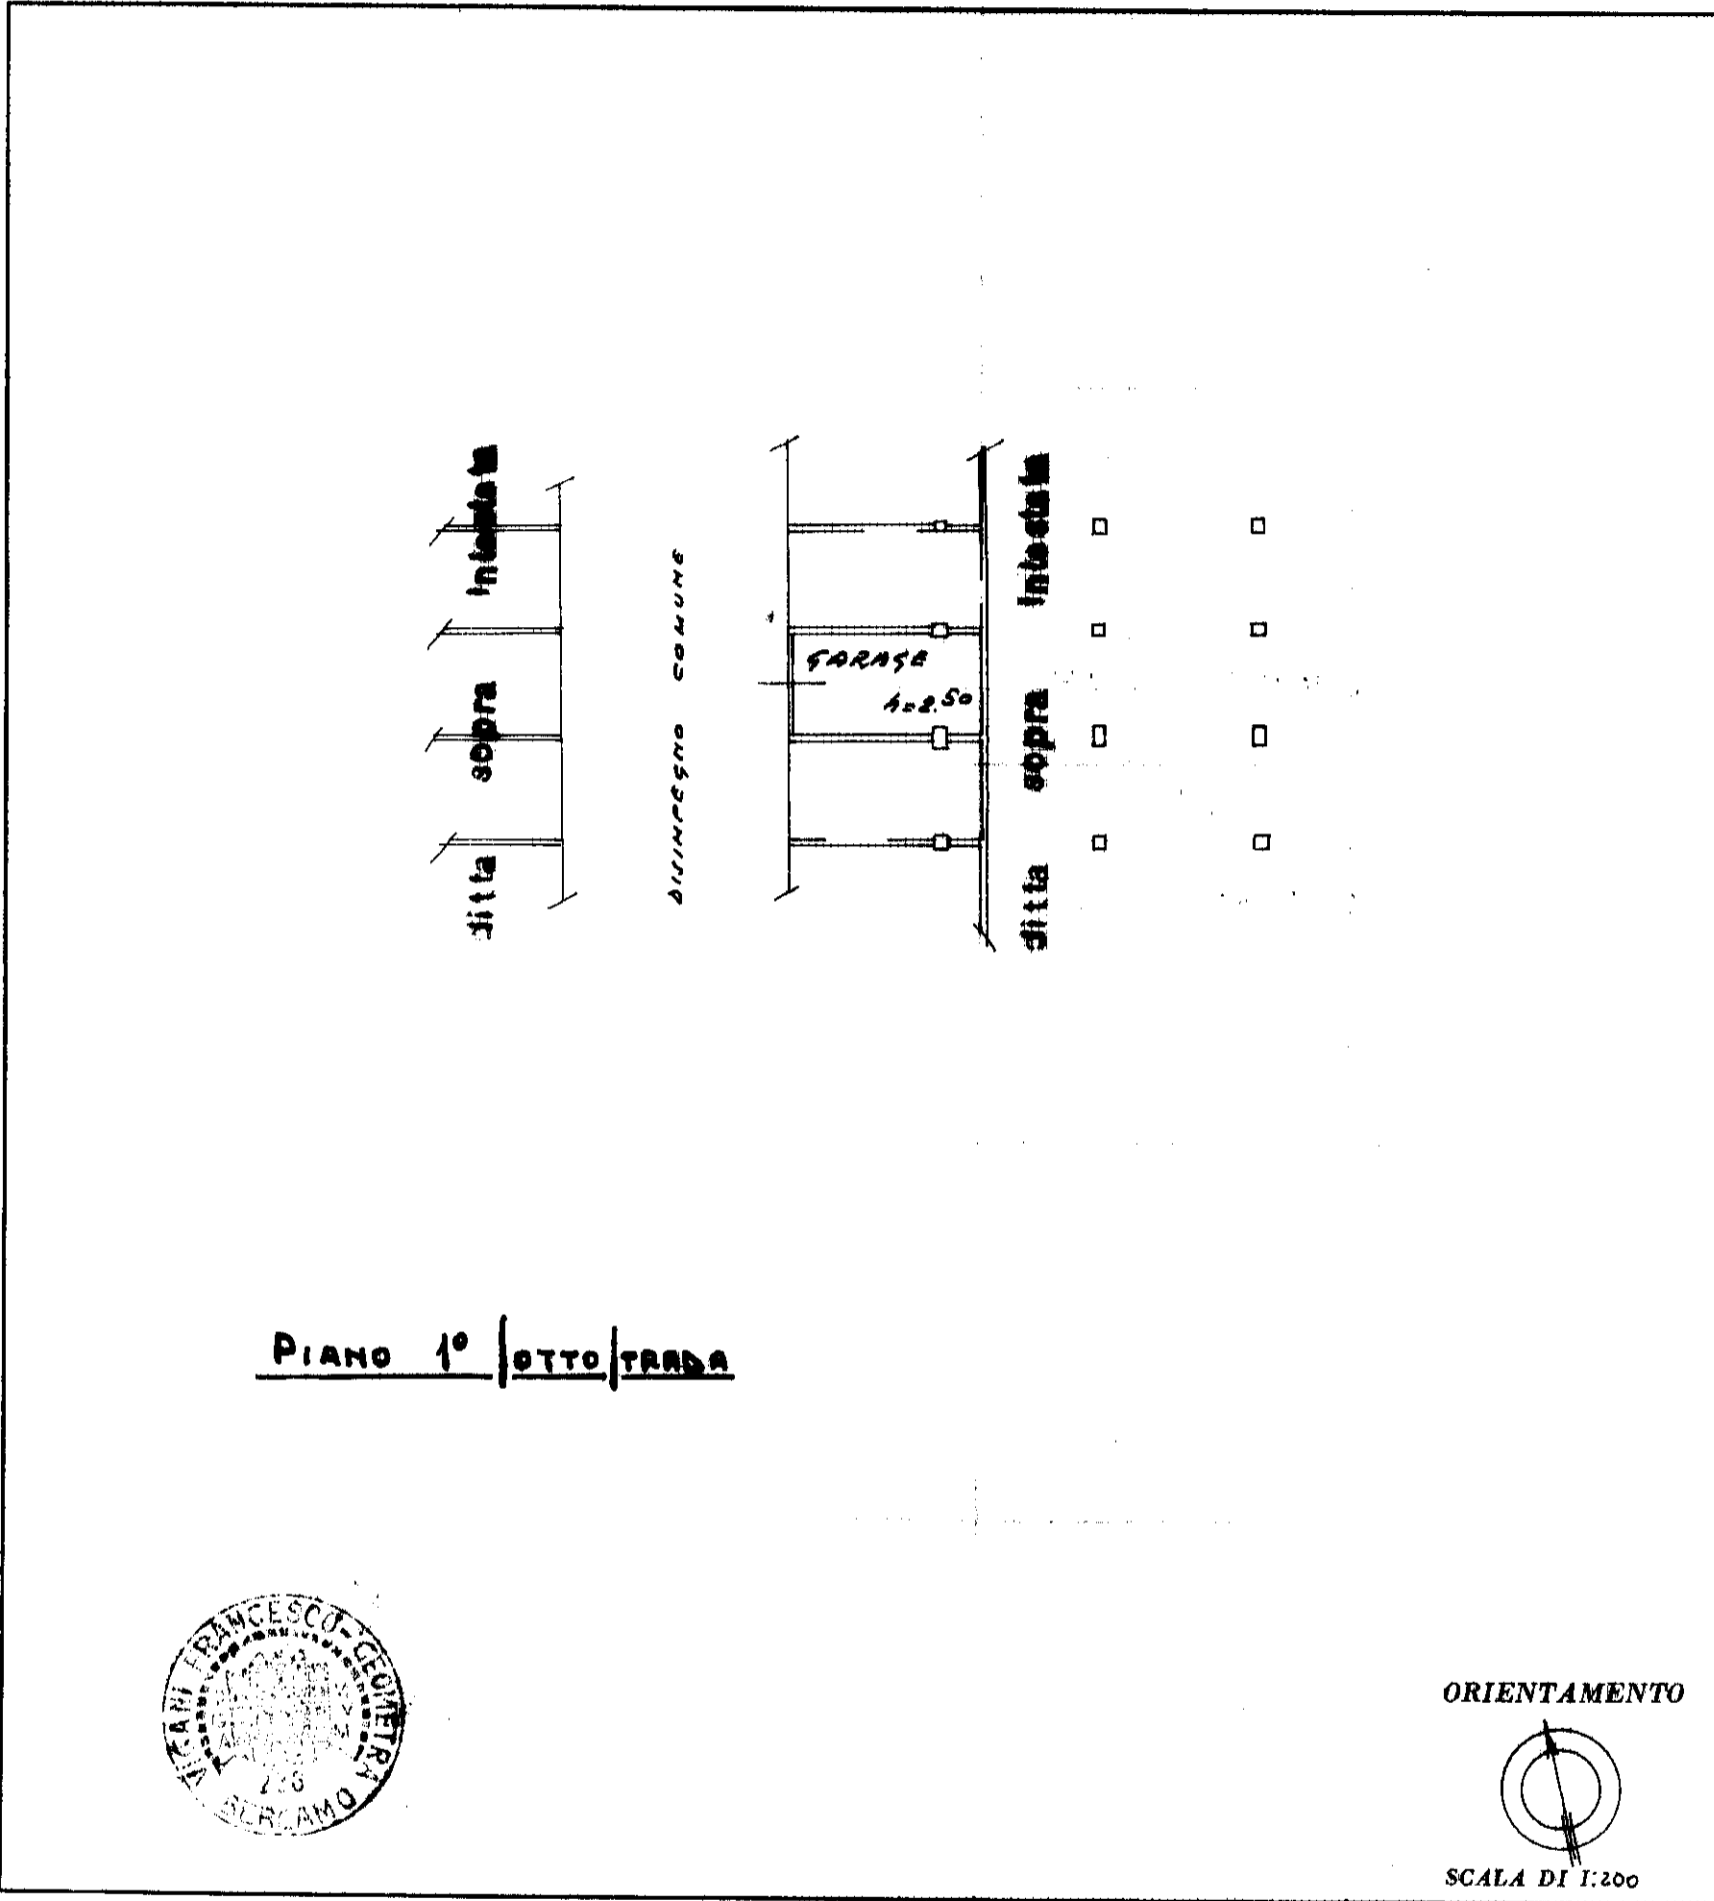

SPAZIO RISERVATO PER LE ANNOTAZIONI D'UFFICIO

DATA **2-10-65**
 PROT. N° **8120**

Compilata dal **ALFANI FRANCESCO**
 (Titolo, nome e cognome del tecnico)

Iscritto all'Albo de
 della Provincia di **BERGAMO**

DATA
 Firma: *Alfani*