

MODULARIO
F. - Cat. S. T. - 215



MINISTERO DELLE FINANZE

Mod. B (Nuovo Catasto Edilizio Urbano)

DIREZIONE GENERALE DEL CATASTO E DEI SERVIZI TECNICI ERARIALI

Lire
20


NUOVO CATASTO EDILIZIO URBANO

(R. DECRETO-LEGGE 12 APRILE 1968, N. 682)

Planimetria dell'immobile situato nel Comune di **BERGAMO** Via **A. MAI**

Ditta **IMMOBILIARE PREALPI S.p.a**

Allegata alla dichiarazione presentata all'Ufficio Tecnico Erariale di **BERGAMO**

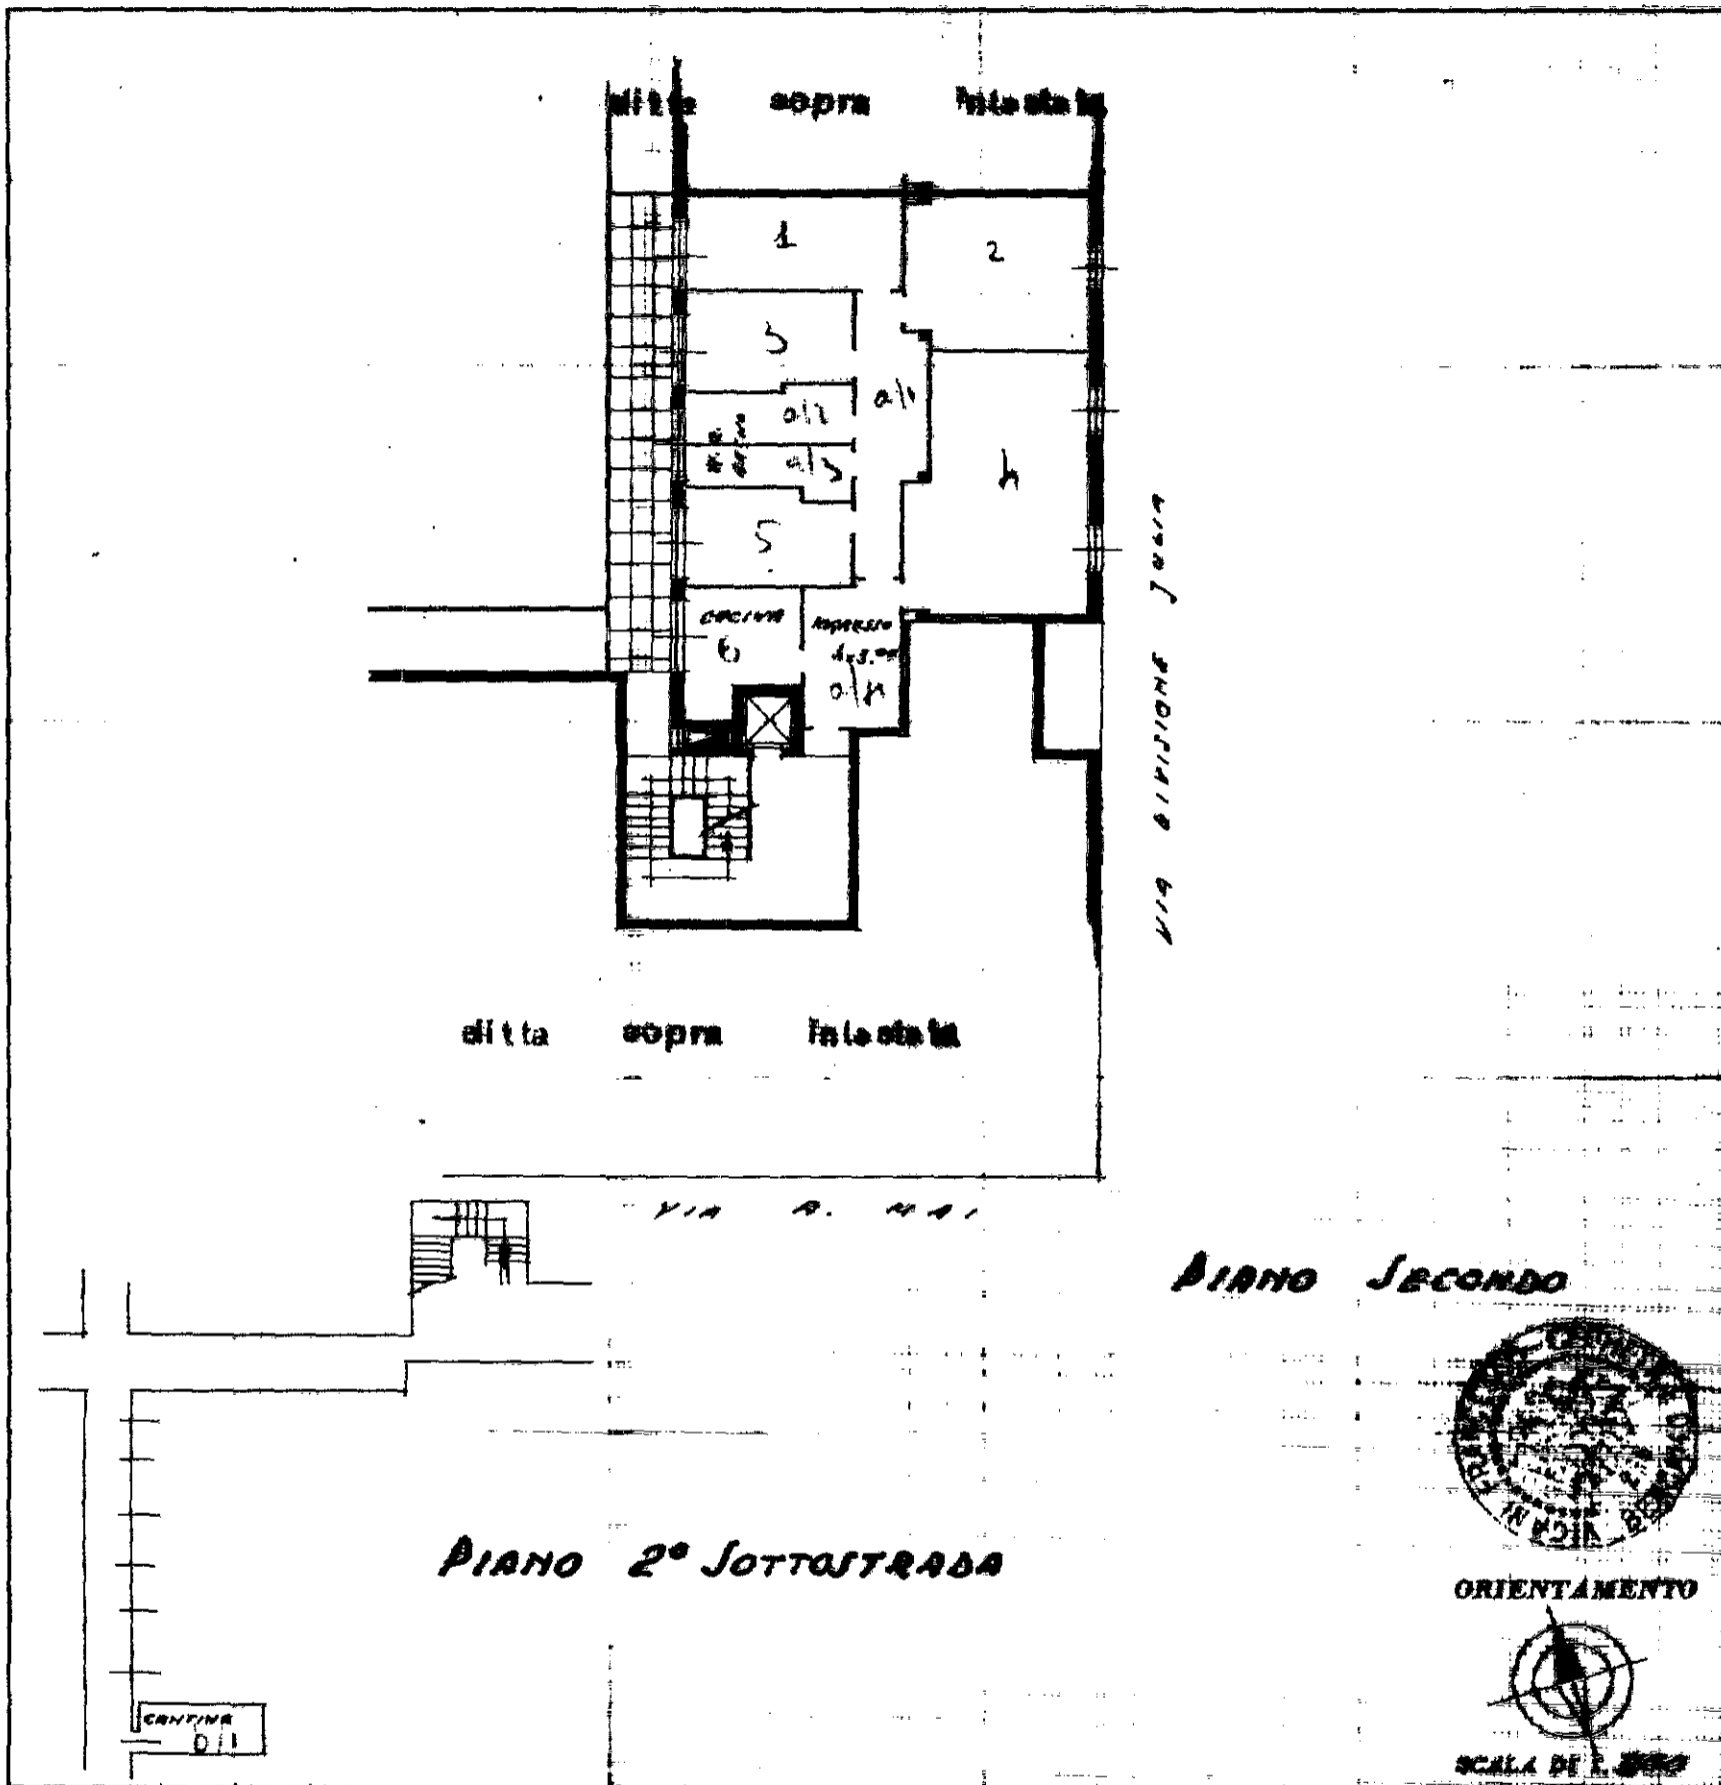

SPAZIO RISERVATO PER LE ANNOTAZIONI D'UFFICIO

DATA **2-10-65**
 PROT. N° **8043**

Compilata dal **Geom. VIGANI FRANCESCA**
 (Titolo, nome e cognome del tecnico)

Iscritto all'Albo de
 della Provincia di **BERGAMO**

DATA
 Firma: *Vigani*