
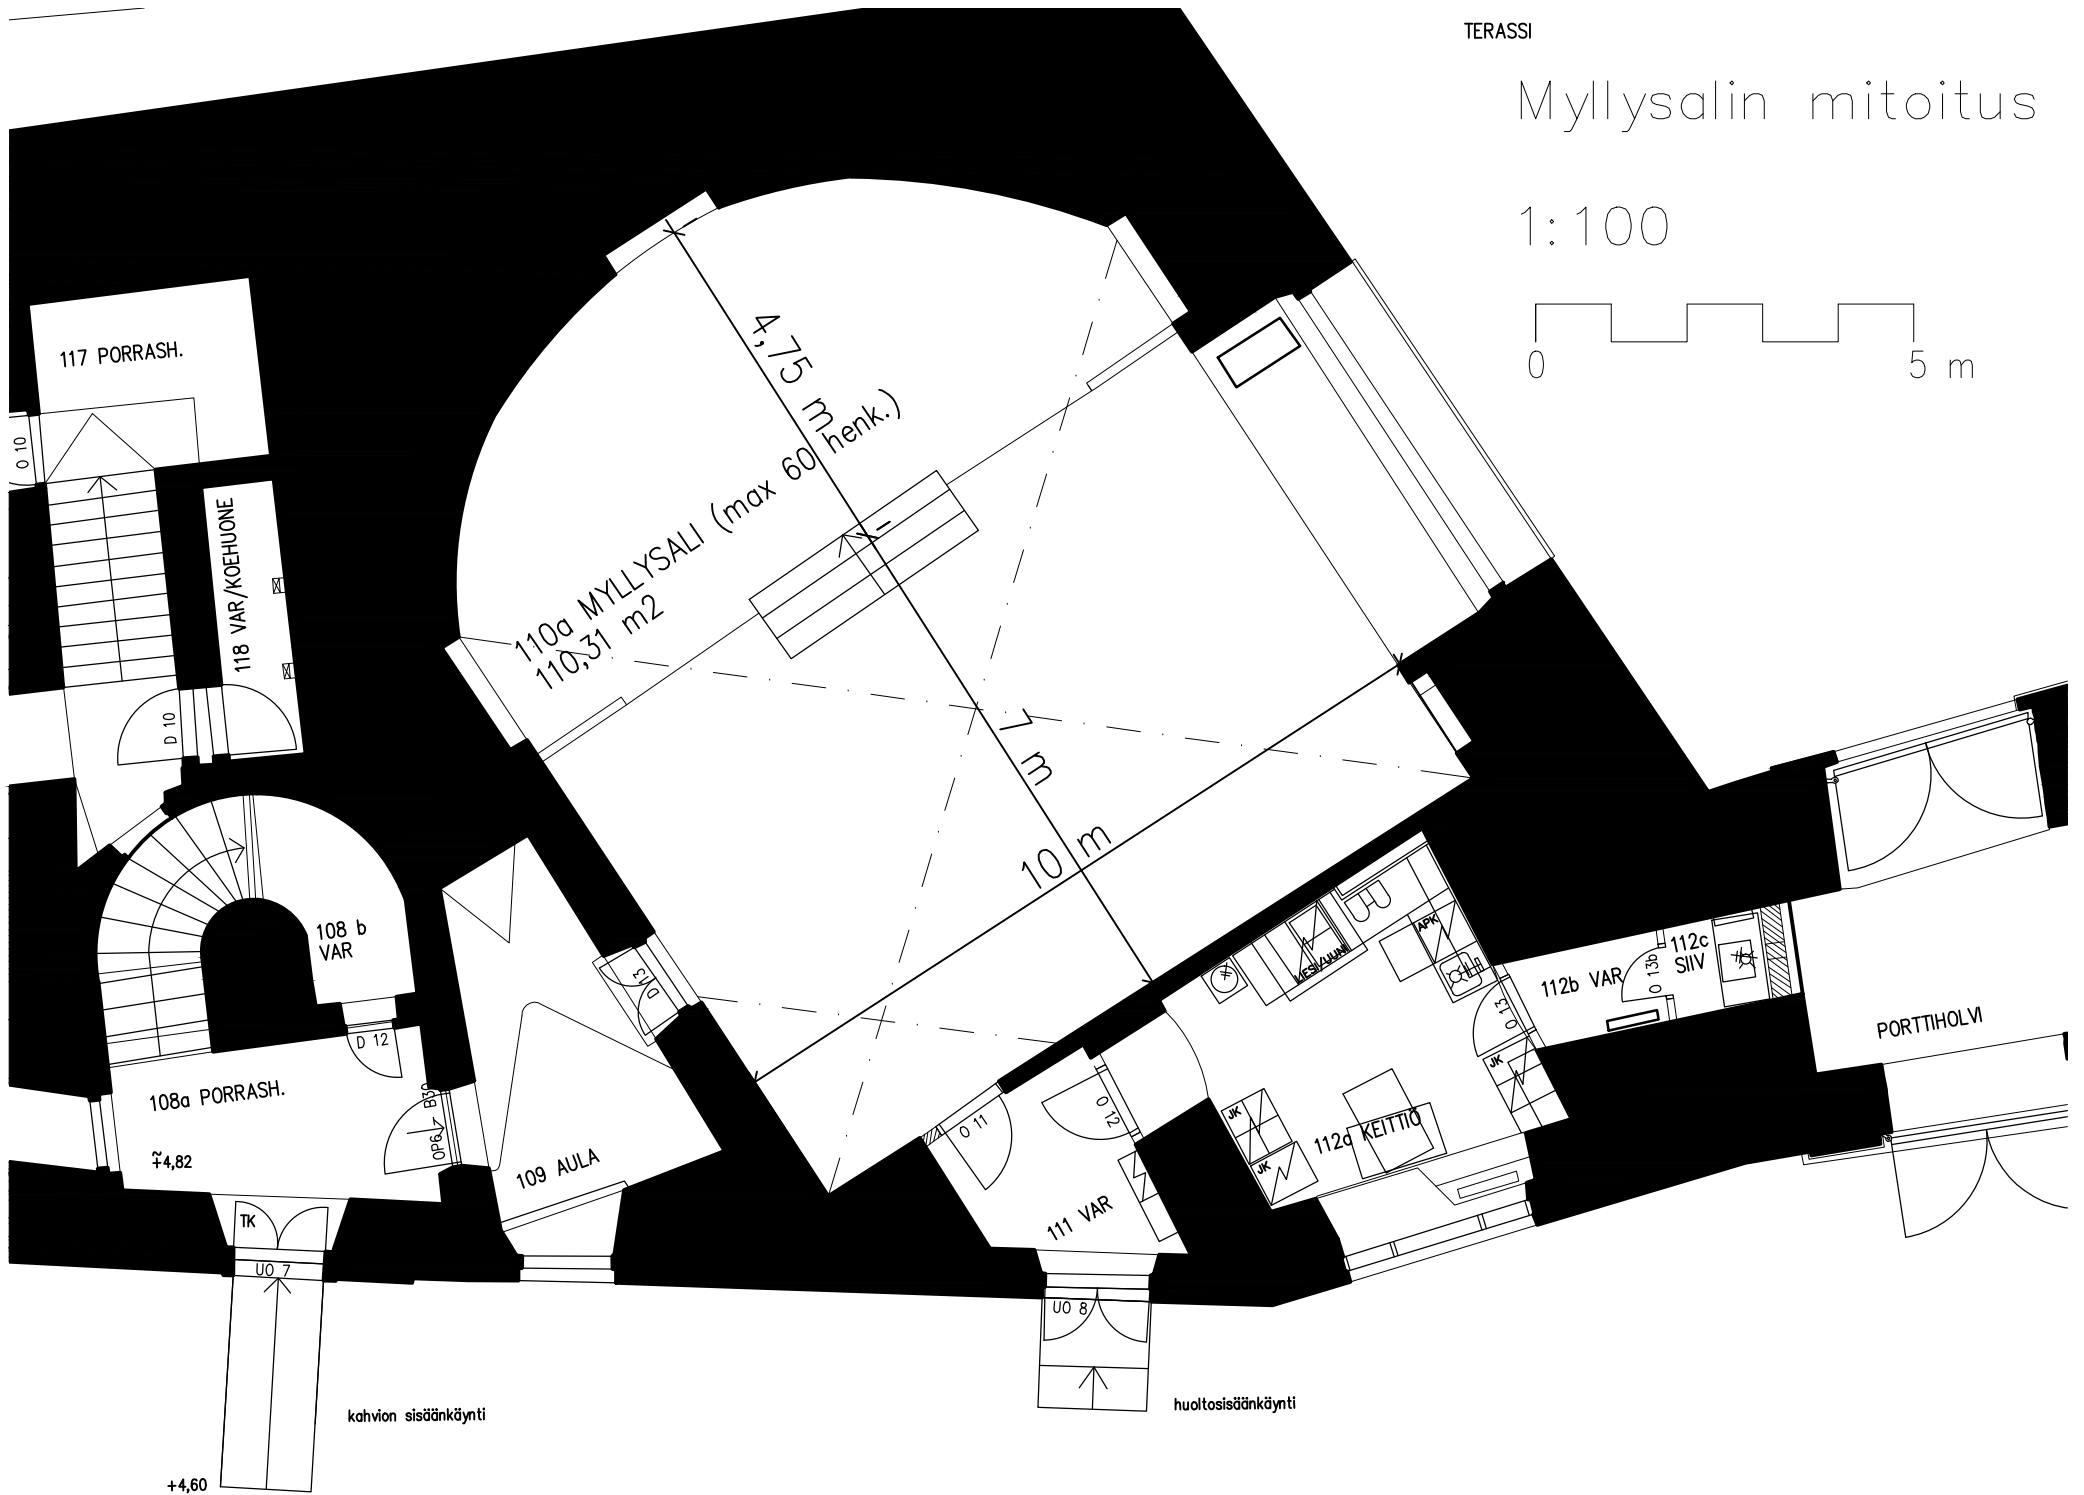


TERASSI

# Myllysalin mitoitus

1:100


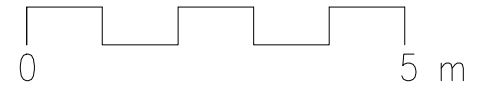


# TENALJI VON FERSEN MYLLYSALI

1:100

0 1 2 3 4 m

30 paikkaa

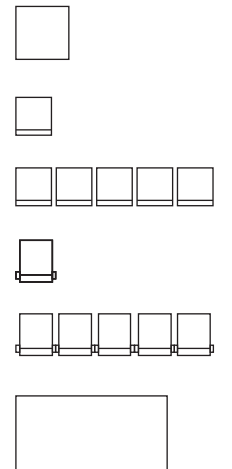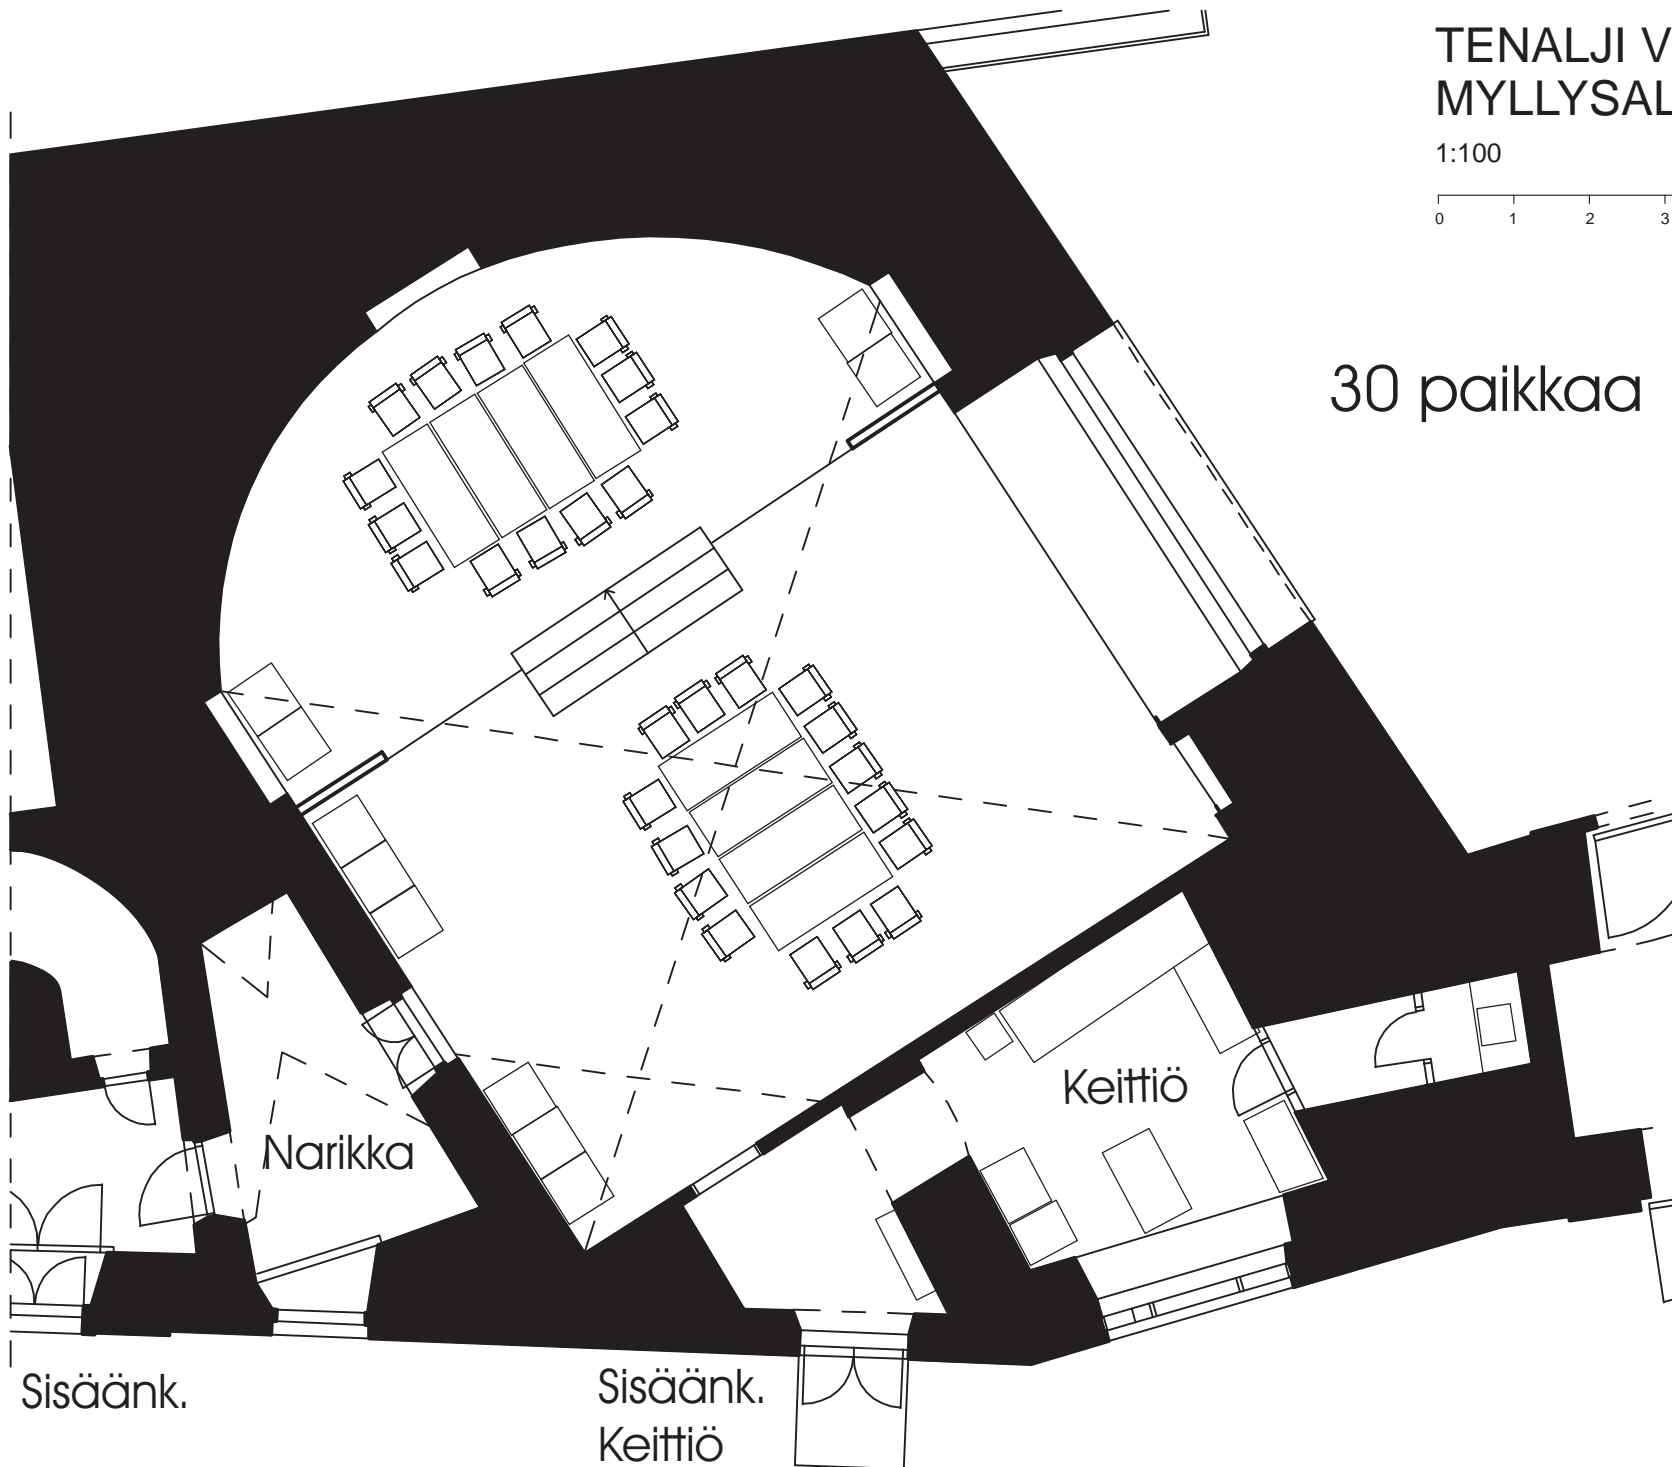

Sisäänk.



Sisäänk.  
Keittiö

# TENALJI VON FERSEN MYLLYSALI

1:100


0 1 2 3 4 m

42 paikkaa

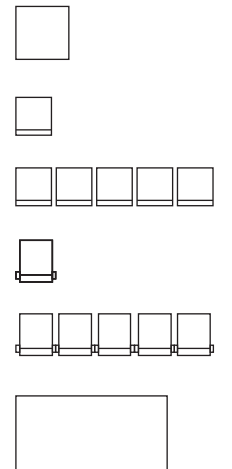
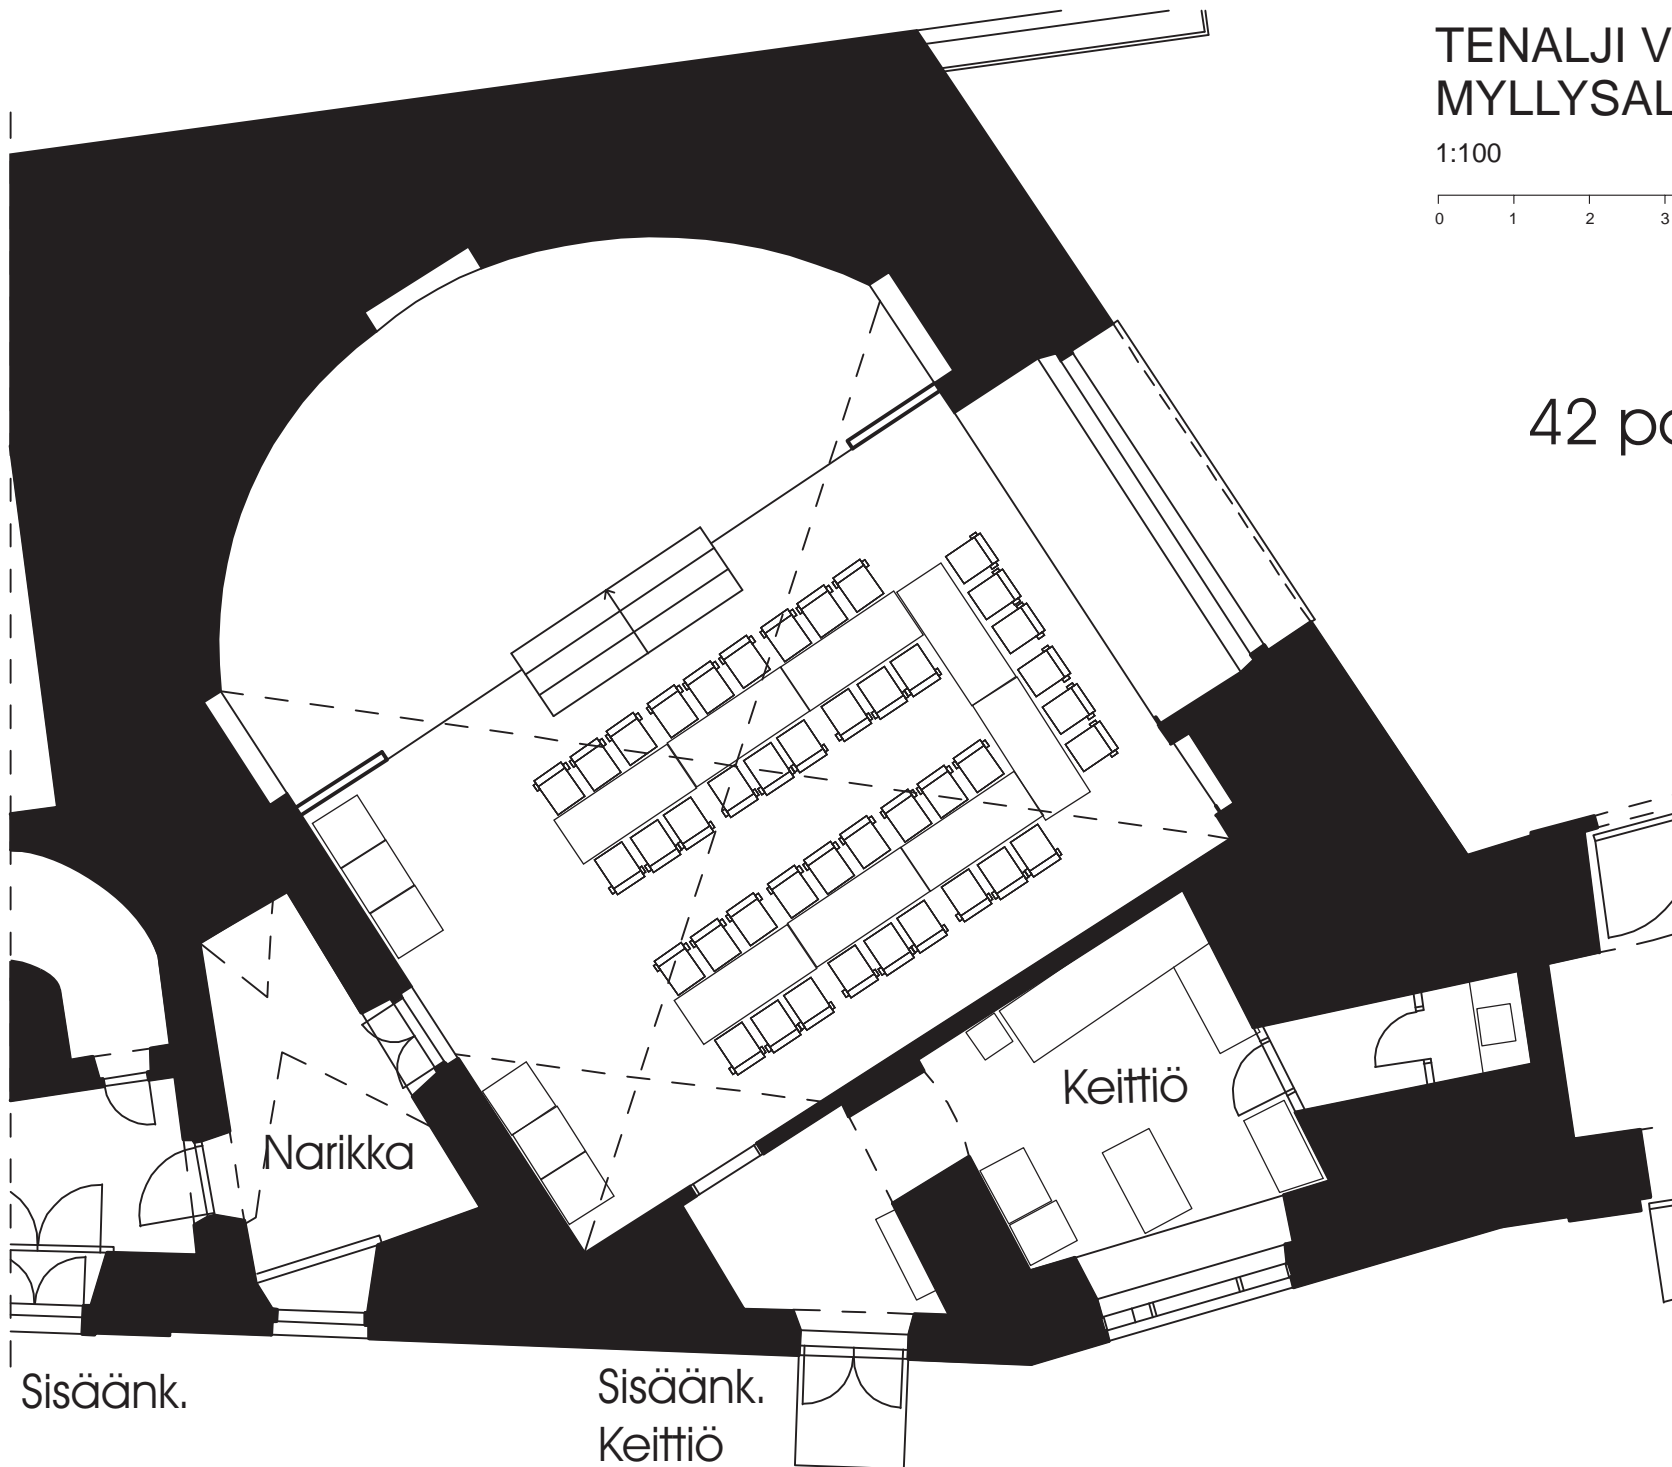


# TENALJI VON FERSEN MYLLYSALI

1:100

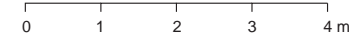

50 paikkaa

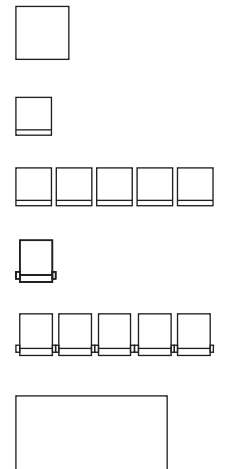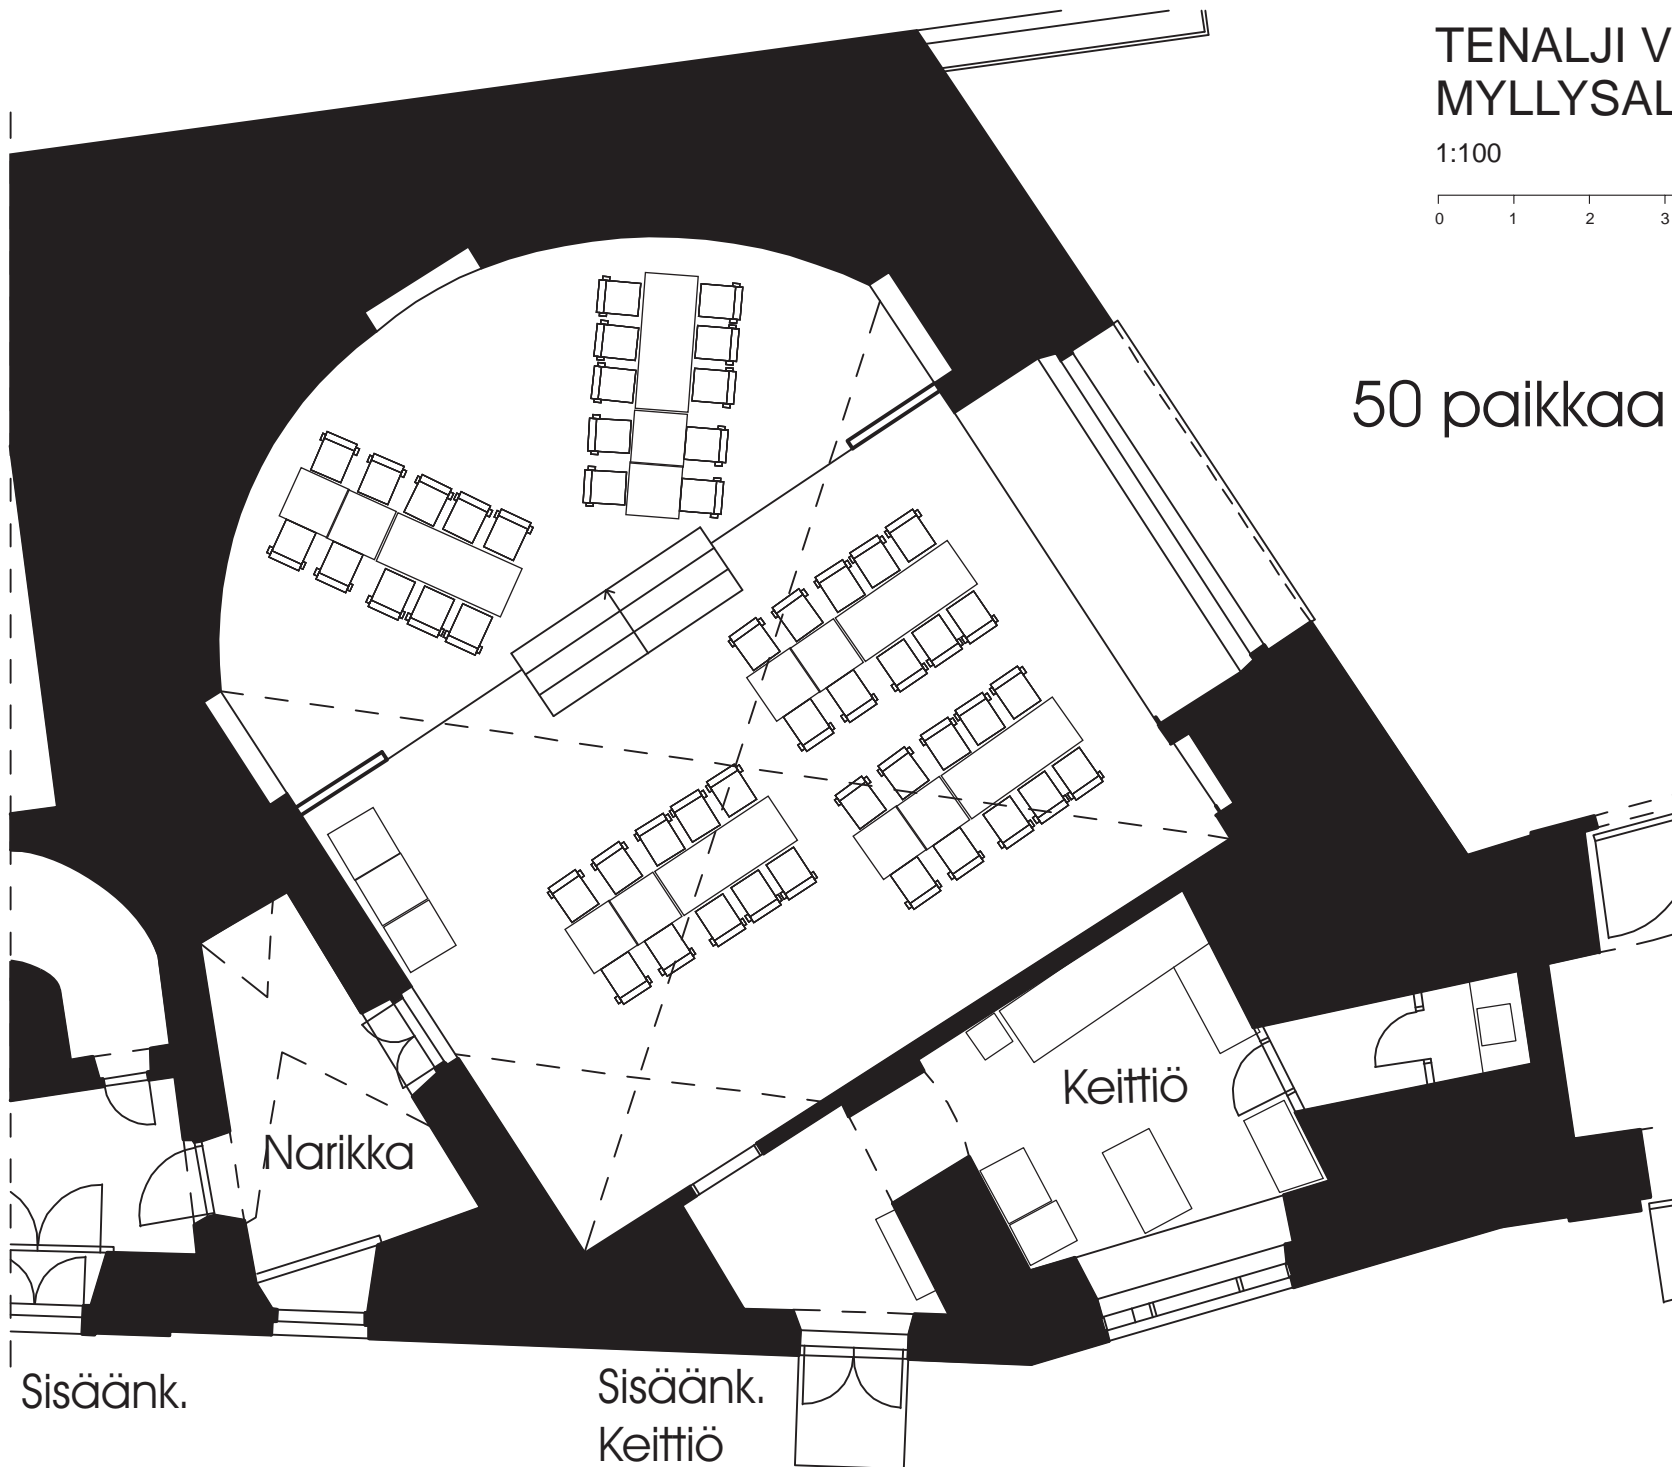

Sisäänk.



Sisäänk.  
Keittiö

# TENALJI VON FERSEN MYLLYSALI

1:100

0 1 2 3 4 m

60 paikkaa

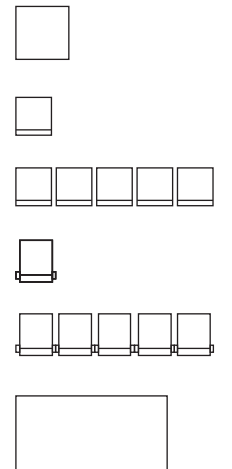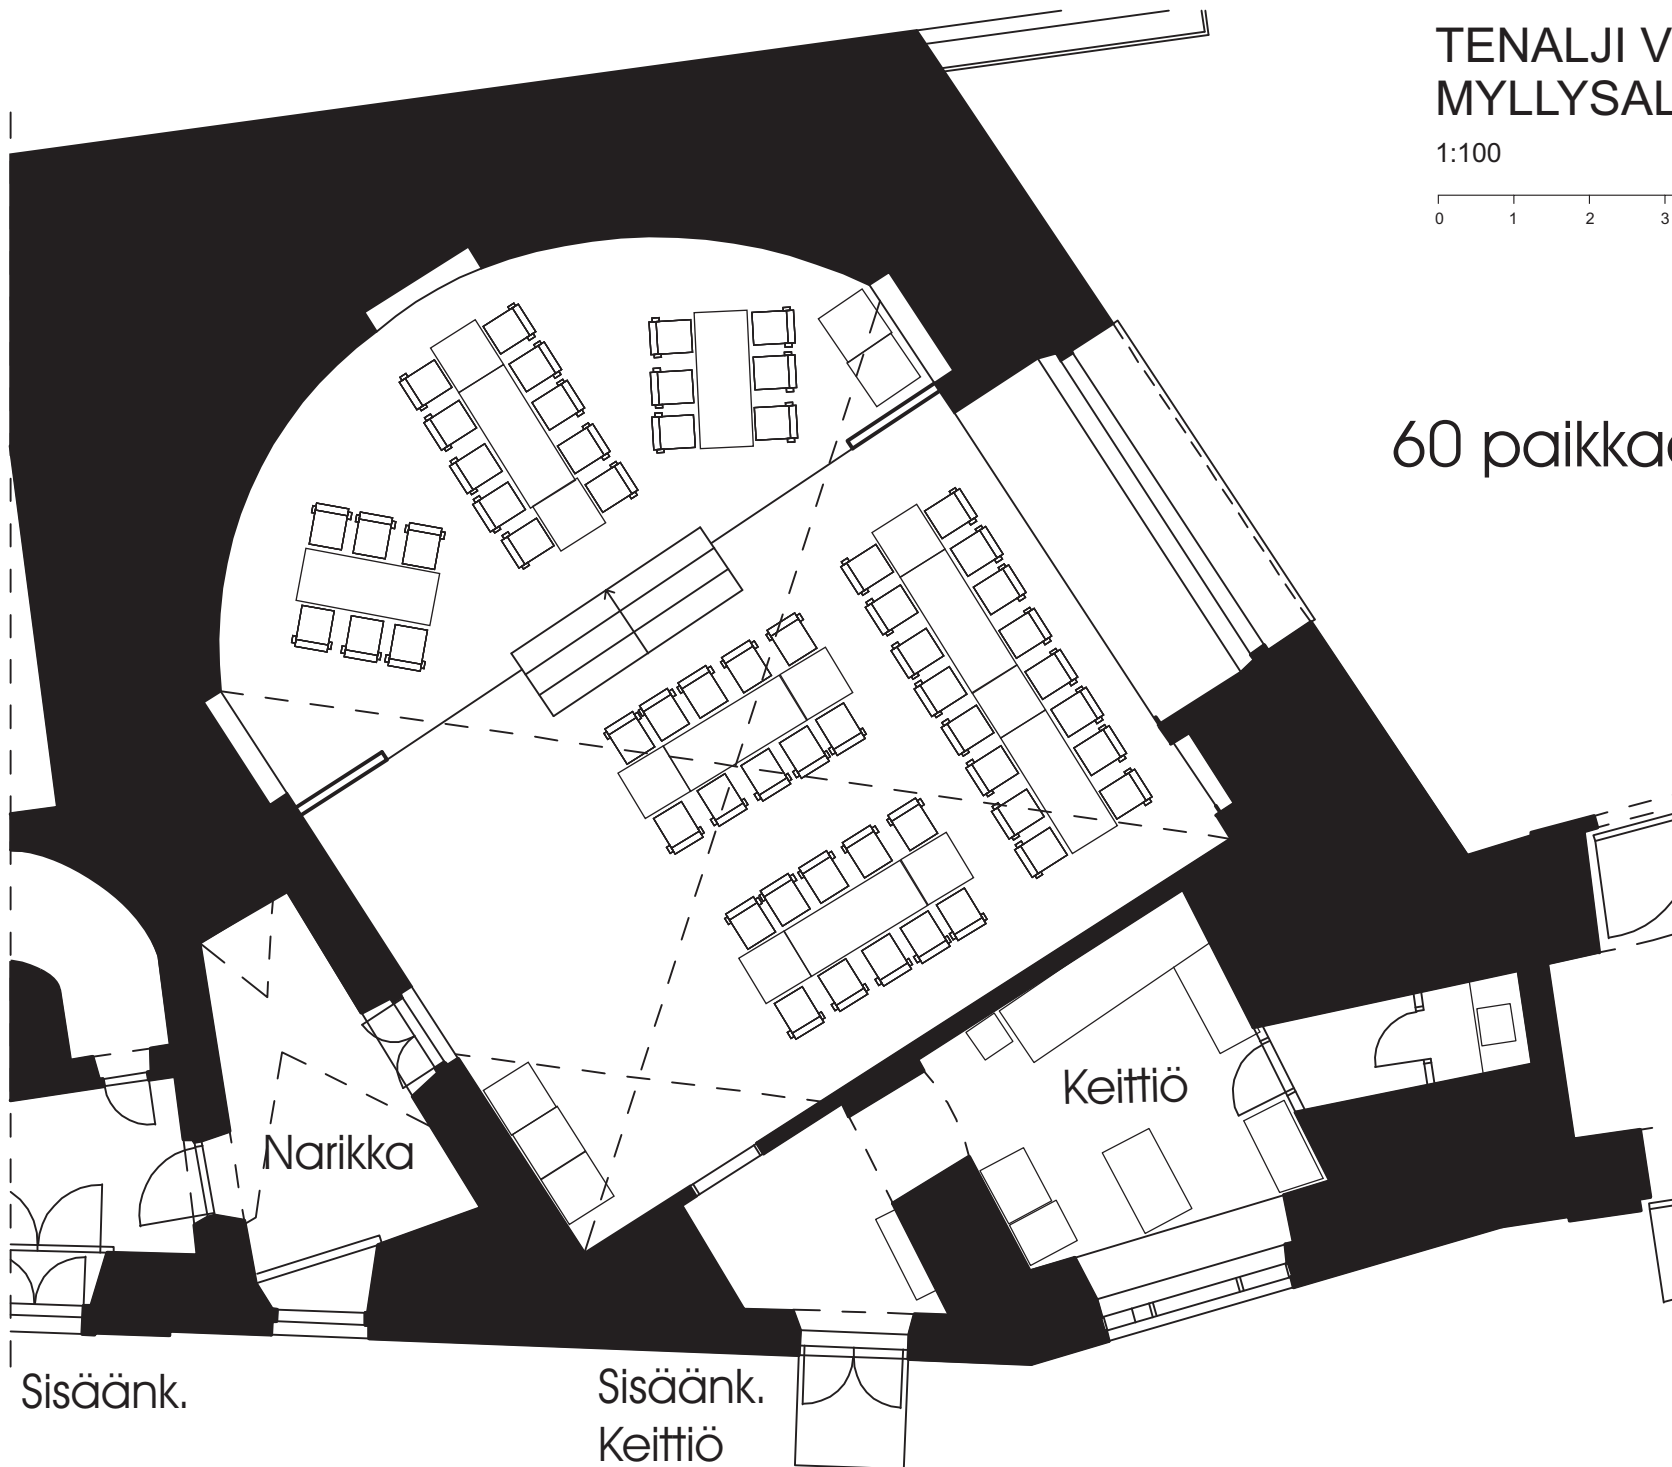


Sisäänk.

Sisäänk.  
Keittiö

# TENALJI VON FERSEN MYLLYSALI

1:100

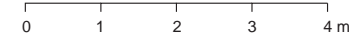

## 72 paikkaa

Buffet

Keitti

Narikka

Sis nk.

Sis nk.  
Keitti

