

**Agenzia del Territorio
CATASTO FABBRICATI
Ufficio Provinciale di
Lecce**

Dichiarazione protocollo n. LE0273756 del 25/07/2012

Planimetria di u.i.u. in Comune di Lecce

Lungomare Giovanni Da Verrazzano (san Cata

civ. SNC

Identificativi Catastali:

Sezione:
Foglio: 149
Particella: 324
Subalterno:

Compilata da:


Iscritto all'albo:
Geometri

Prov. Lecce

N. 3006


Scheda n. 1

Scala 1:200

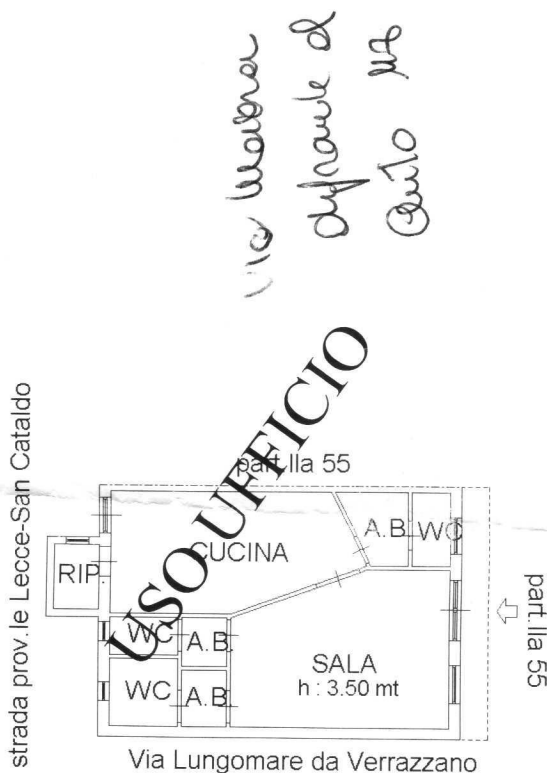

PIANO TERRA

Via Lungomare da Verrazzano, s.n.c.

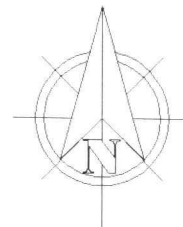

LUNGOMARE GIOVANNI DA VERRAZZANO SNC piano: T;

tima Planimetria2 in atti