

1701

MODULARIO
F. fig. rend. 487



MINISTERO DELLE FINANZE
DIREZIONE GENERALE DEL CATASTO E DEI SS.TT.EE.
CATASTO EDILIZIO URBANO (RDL 13-4-1939, n. 652)

MOD BN (CEU)

LIRE
250

96

Planimetria di u.i.u. in Comune di SOGLIANO al R. via civ.

CABINA DI TRASFORMAZIONE

A.U.I.

H= 5.10

ALTRA
UNITA

PIANO TERRA

IMMOBILIARE

10 metri

ORIENTAMENTO



SCALA DI 1:200

1401

SEGNALARIO
F. 719 FORM 459




MINISTERO DELLE FINANZE
DIREZIONE GENERALE DEL CATASTO E DEI SS.TT.EE.
CATASTO EDILIZIO URBANO (RDL 13-4-1939, n. 652)

MOD. EN (CEI)

LIRE
250

Planimetria di u.i.u. in Comune di **SOGLIANO al R.** via ... civ. ... 8


REGISTRAZIONE AL 20/07/2015 - COMUNE DI SOGLIANO AL RUBICONE (11/21) - FOGLIO: 13 - FUSCINE: 00 - SUBALCANTO: 3

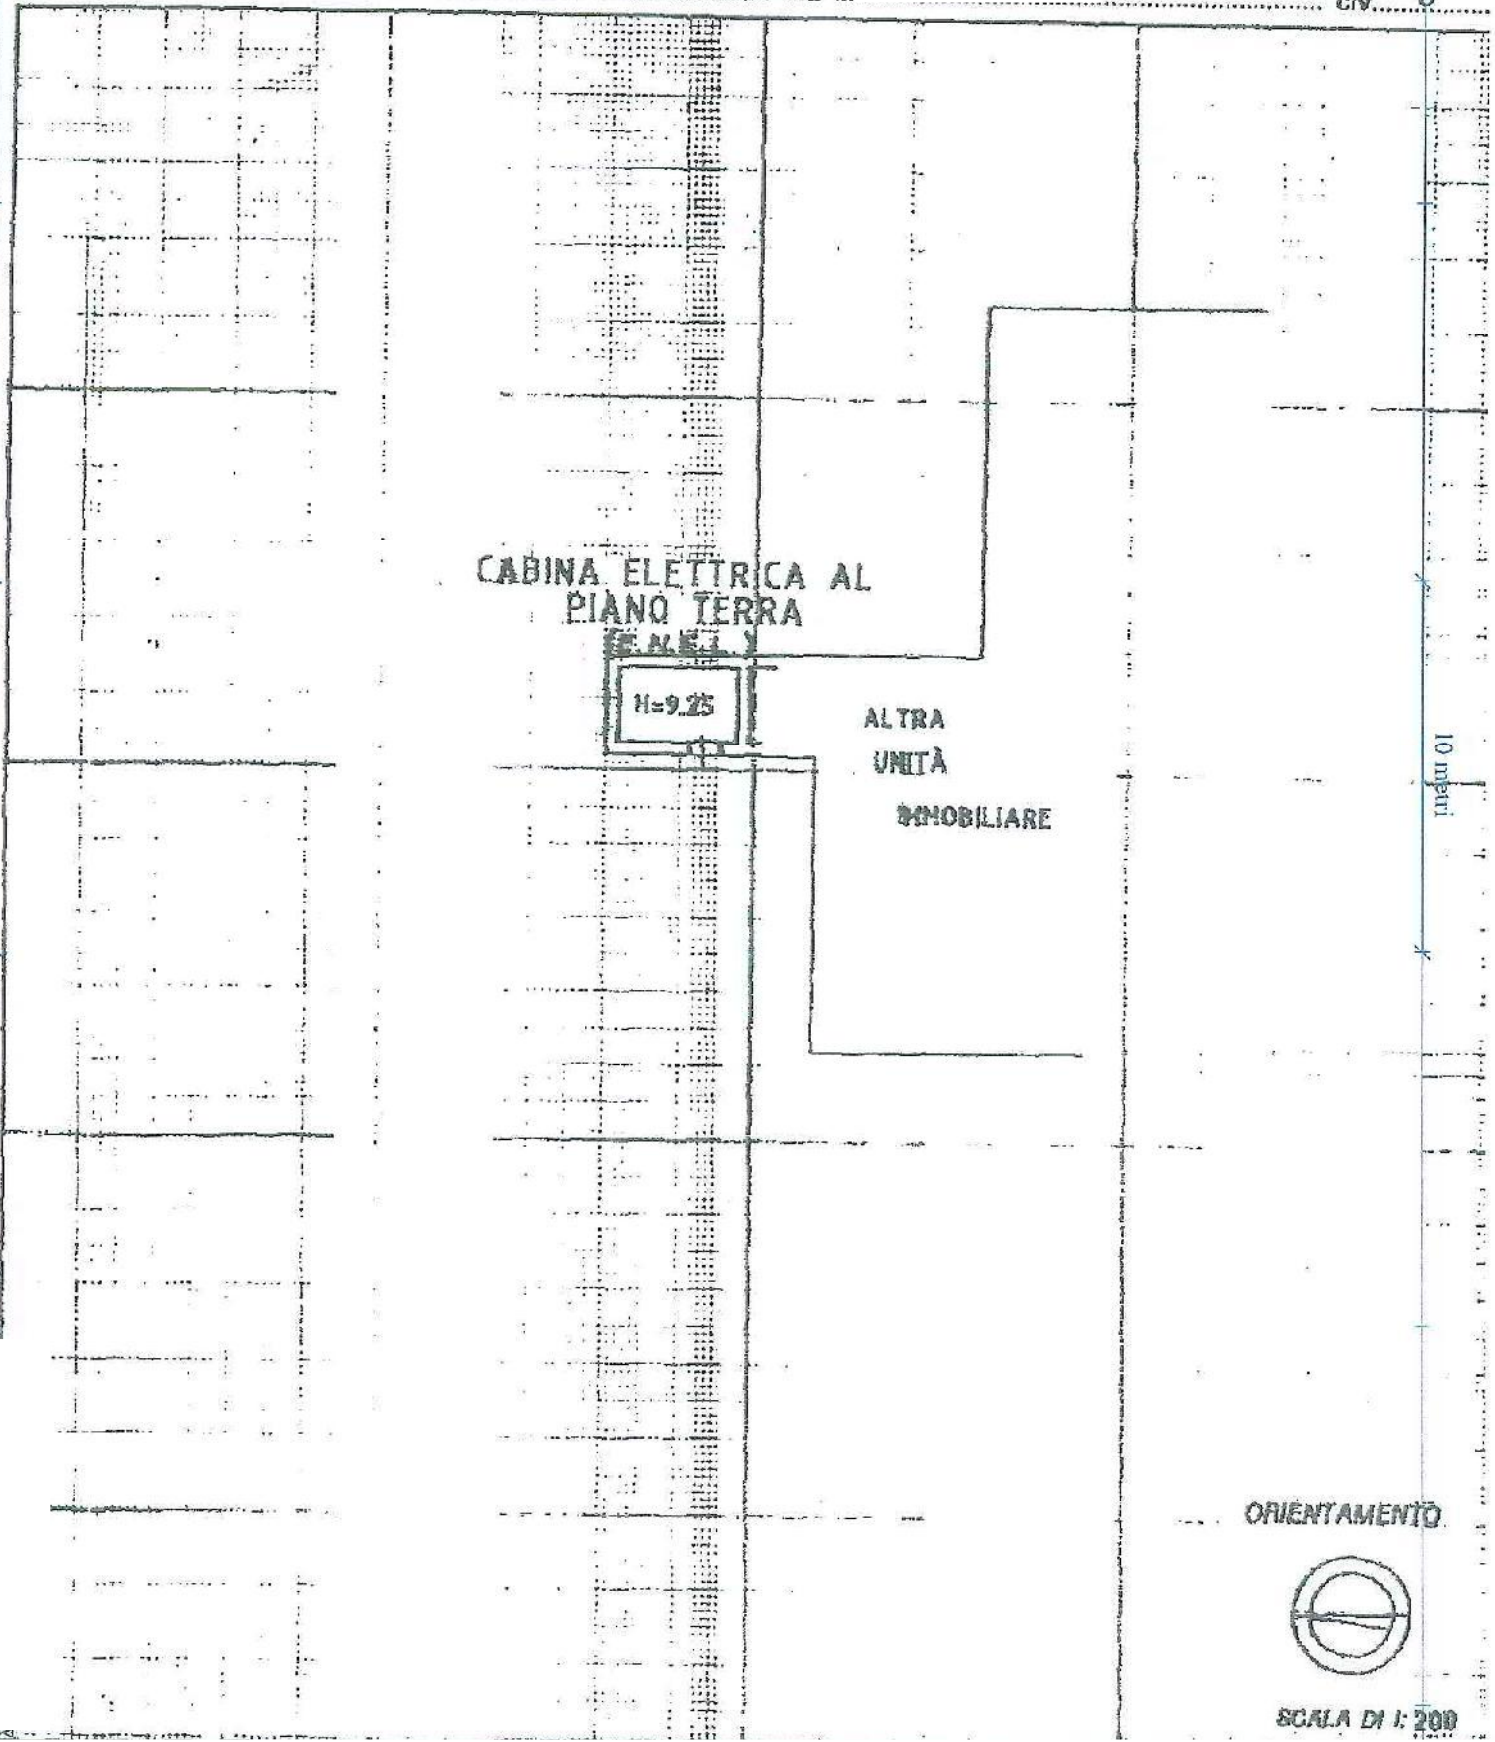

ORIENTAMENTO



SCALA DI 1:200

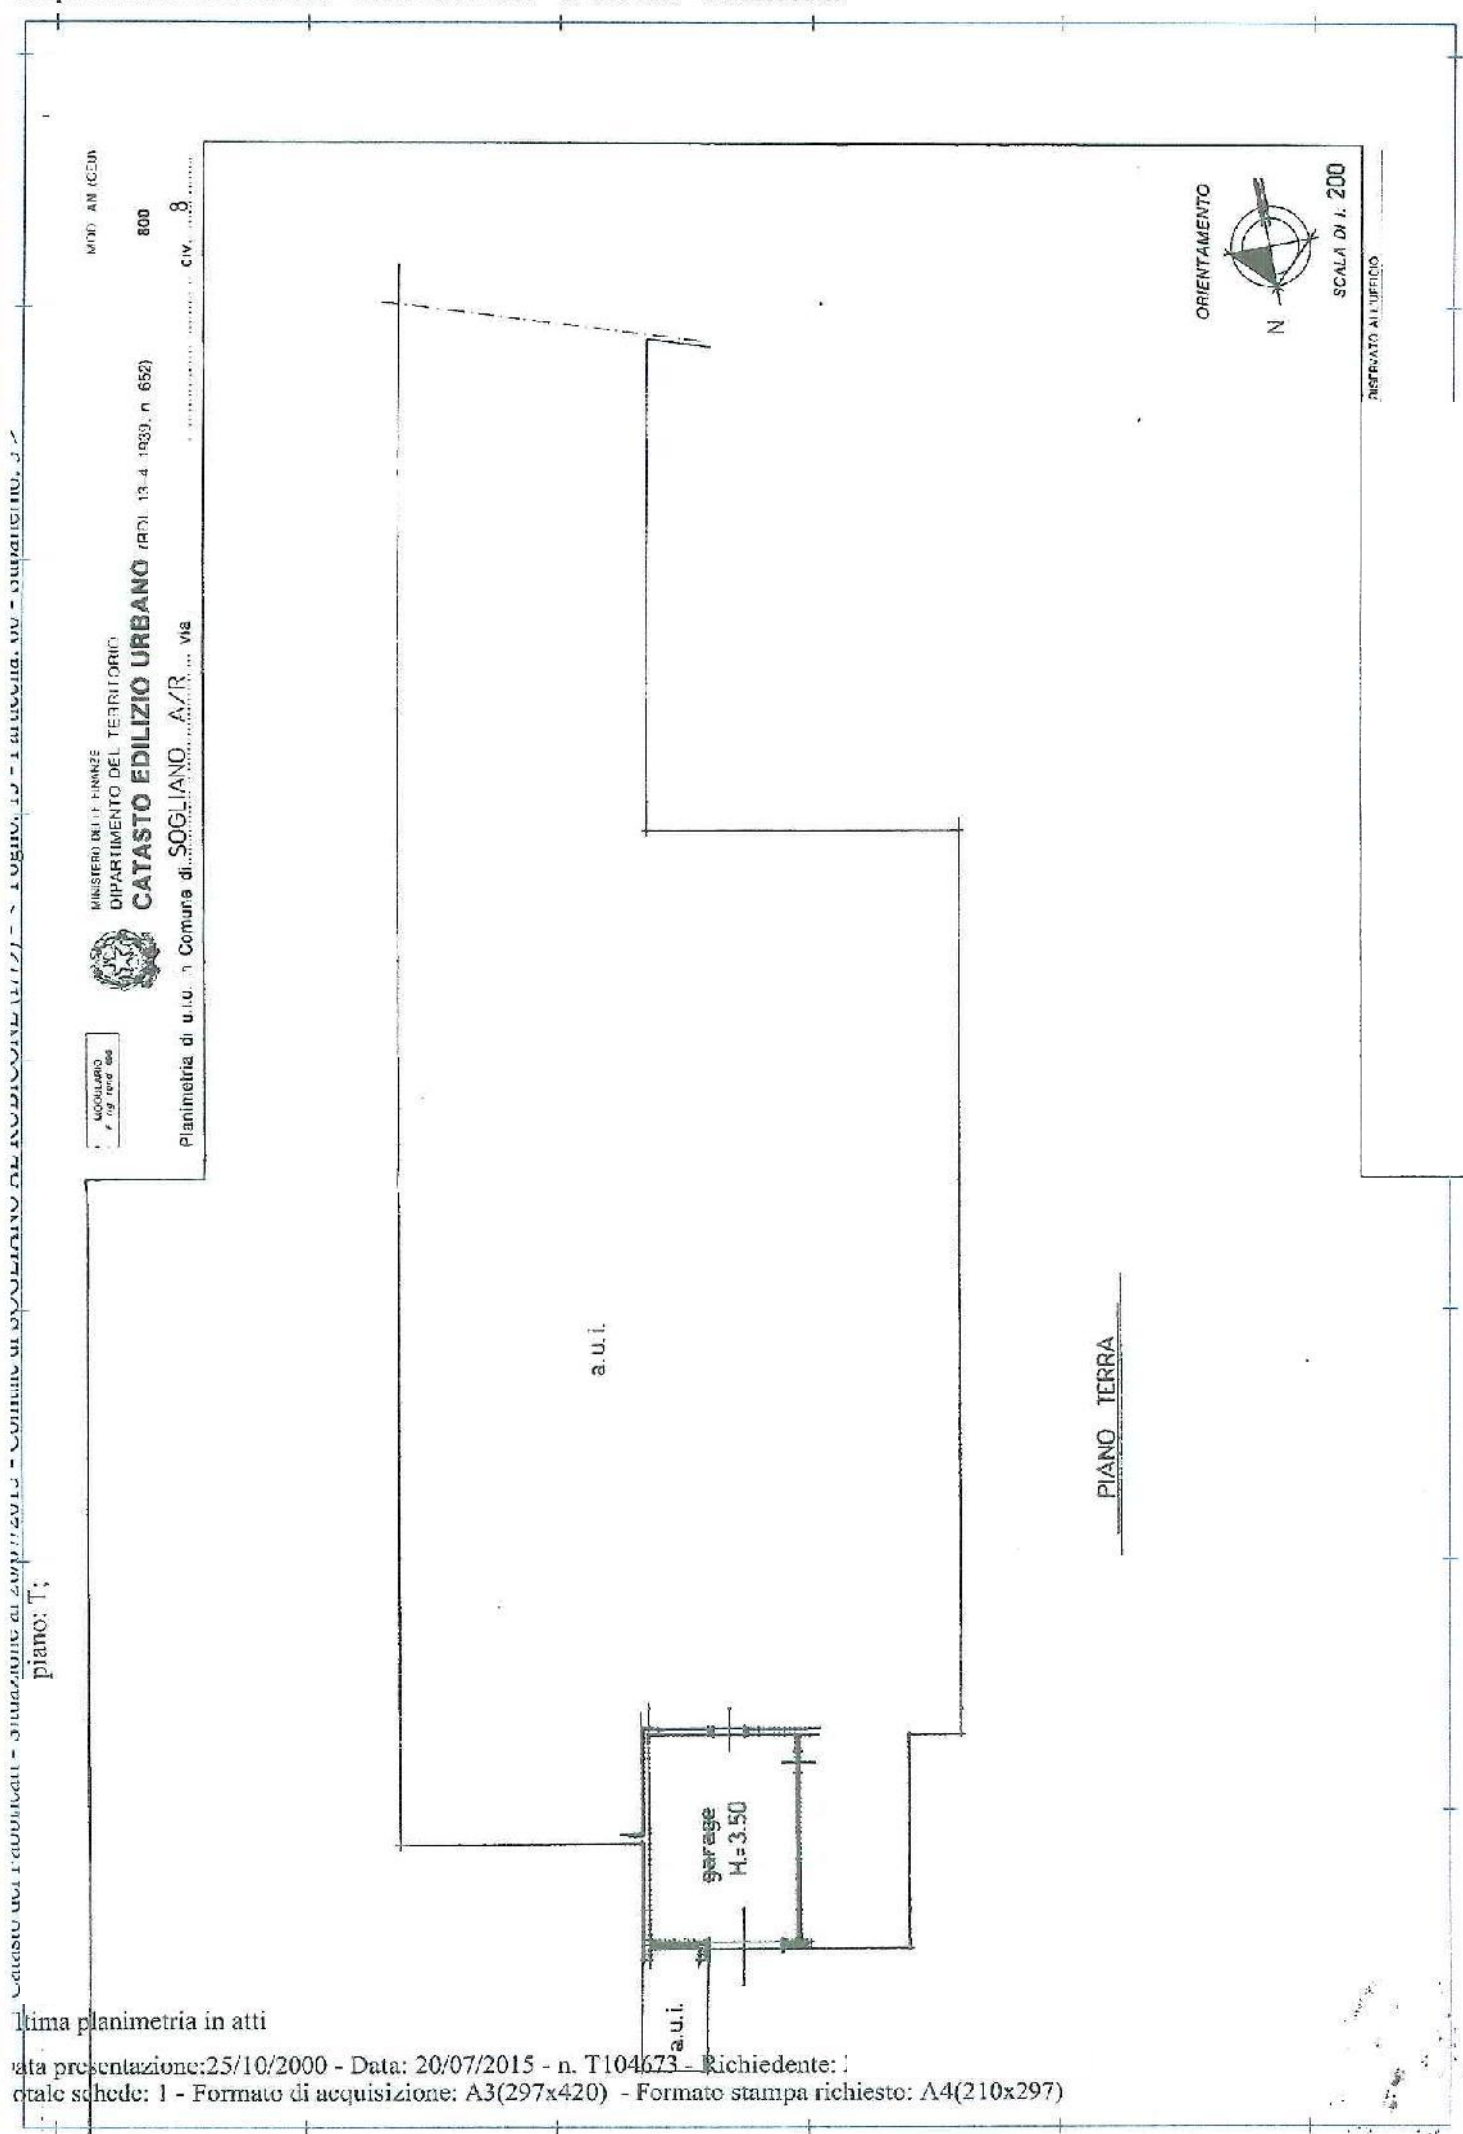

MOD. AN (CED) 800
CIV. 8

MINISTERO DELL'INTERNO
DIPARTIMENTO DEL TERRITORIO
CATASTO EDILIZIO URBANO (art. 13-4-1939, n. 652)
Comune di SOGLIANO A/R



ACQUILANO
r. 19/10/00

Planimetria di a.u.i. in Comune di SOGLIANO A/R via



SCALA DI 1:200

RESERVATO ALL'UFFICIO

PIANO TERRA

a.u.i.

garage
H=3.50


a.u.i.

piano: T;

ultima planimetria in atti

Catasto dei padiglioni - Situazione al 20/07/2015 - Comune di SOGLIANO AL RUBICONE (1/79) - Foglio: 13 - Particella: 60 - Subalterno: 6 >
piano: T;

MODALITA' (CEU)
800
8
MINISTERO DELLE FINANZE
DIPARTIMENTO DEL TERRITORIO
CATASTO EDILIZIO URBANO (R.D.I. 13-4-1939 n. 852)
Planimetria di u.l.l. in Comune di SOGLIANO A/R via civ. 8

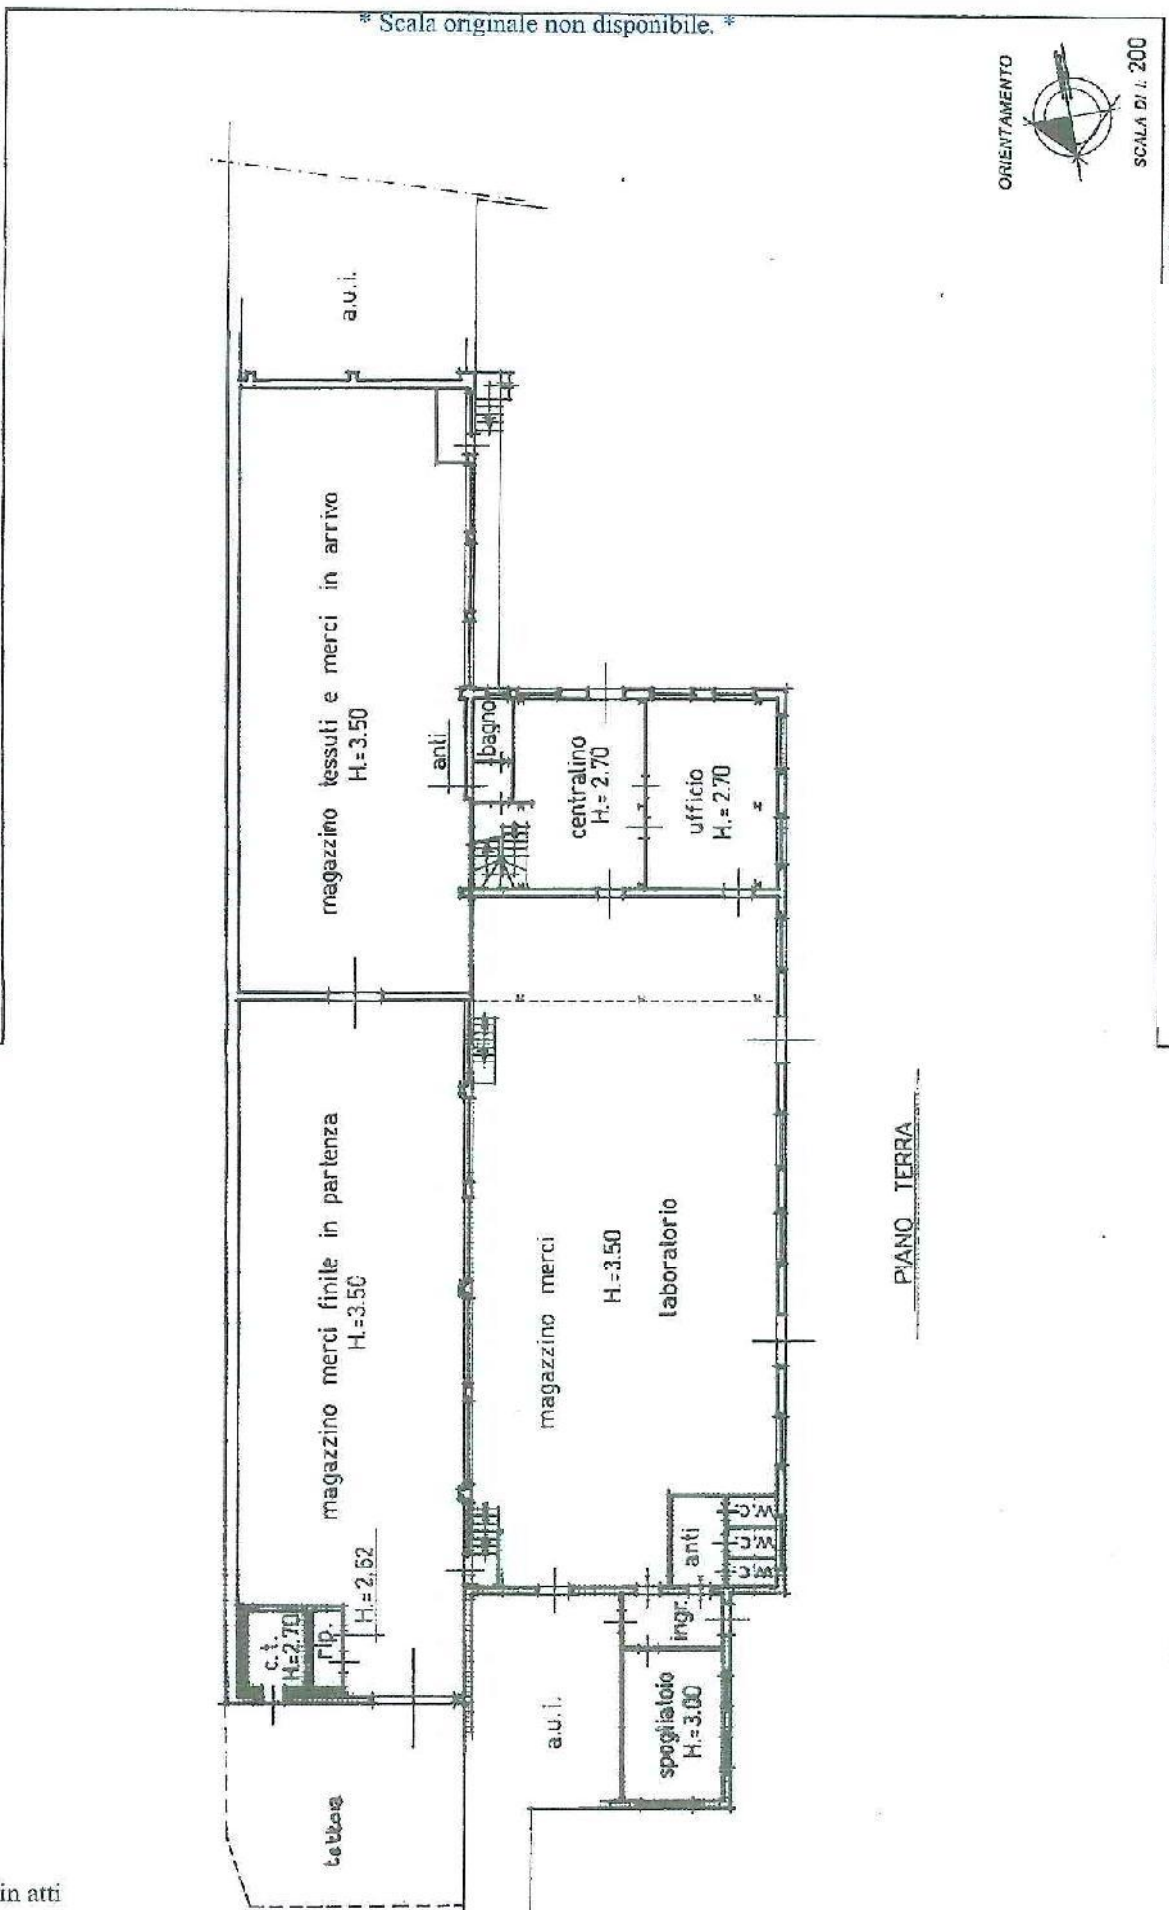

Ultima planimetria in atti

MINISTERO DELLE FINANZE - DIREZIONE REGIONALE DEL FISCALISMO - SEZIONE DI CATASO EDILIZIO URBANO - VIA ...

MOD AN (CEU)
900
DIV. 8


MINISTERO DELLE FINANZE
DIPARTIMENTO DEL TERRITORIO
CATASTO EDILIZIO URBANO (NDL 13-4-1999, n. 852)
Planimetria di u.t.u. in Comune di SOGLIANO A/R via



ASSEMBLATO
1/1000000

Planimetria di u.t.u. in Comune di SOGLIANO A/R via

piano: T;

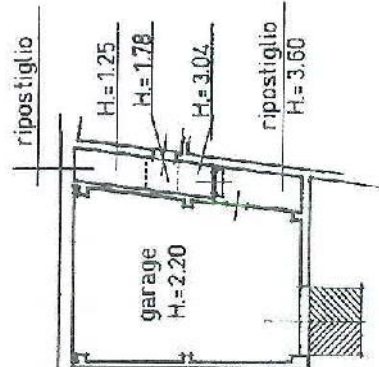

a.u.i.

PIANO TERRA

ORIENTAMENTO



SCALA Di 1:200

RESERVATO ALL'UFFICIO

ultima planimetria in atti

Data presentazione: 25/10/2000 - Data: 20/07/2015 - n. T105011 - Richiedente:

queste schede: 1 - Formato di acquisizione: A3(297x420) - Formato stampa richiesto: A4(210x297)

Catasto dei fabbricati - Situazione al 20/07/2015 - Comune di SOGLIANO AL RUBICONE (1/19) - < Foglio: 13 - Particella: 60 - Subalterno: 8 >
piano: -1;


SCALARE
1/1000000



MINISTERO DELLE INTERNE
DIPARTIMENTO DEL TERRITORIO
CATASTO EDILIZIO URBANO (RDL 13-4-1939, n. 652)

MOD. AN (CEU)
800
civ. 8

Pianimetria di u.i.u. in Comune di SOGLIANO A/R via

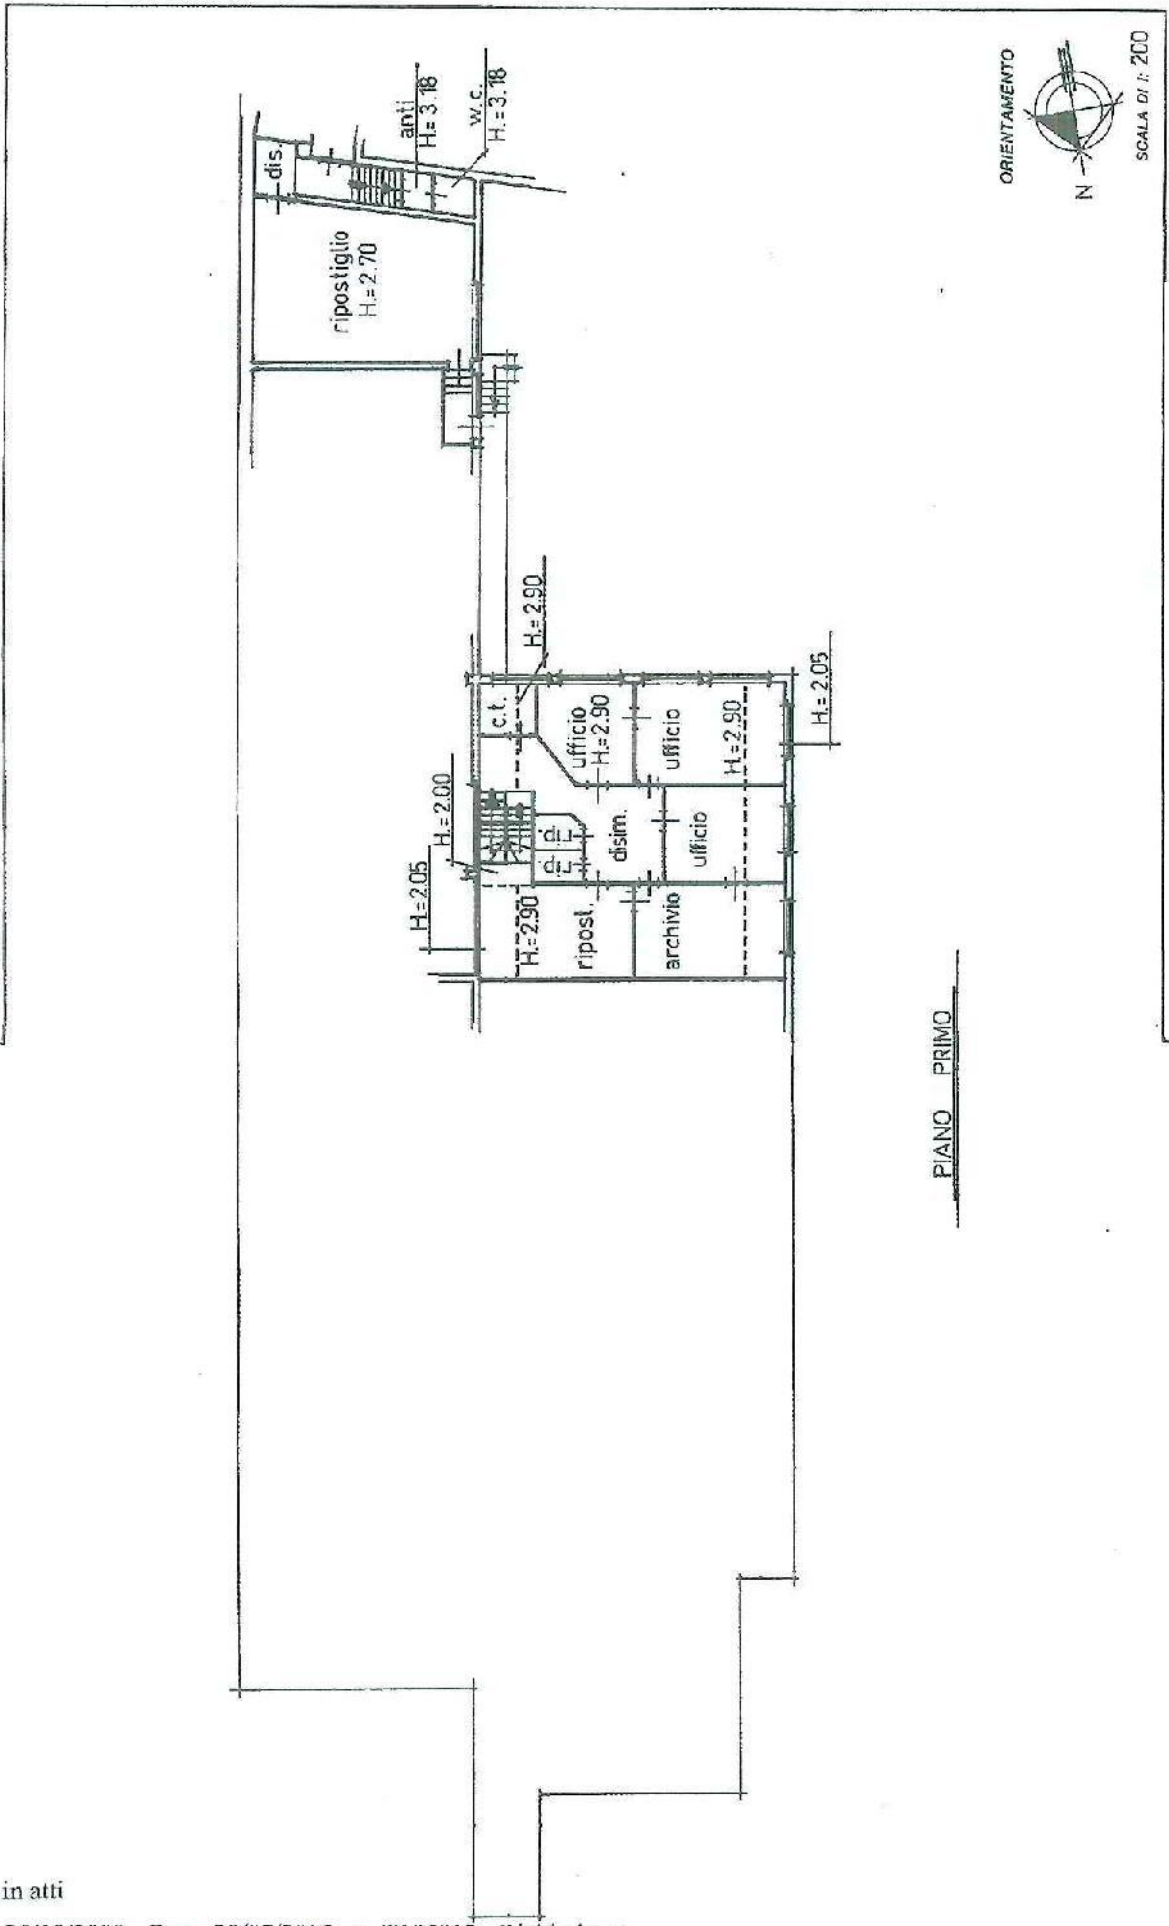

PIANO PRIMO

ultima planimetria in atti


Ufficio Tecnico Erariale di **FORLÌ**

ELABORATO PLANIMETRICO

Pag. n. 1 di 1

Ubicazione e riferimenti catastali dell'immobile

Comune SOGLIANO AL RUBICONE	C.T. Sez. Fgl. 13 Mapp. 60
Via/piazza n. 8	C.E.U. Sez. Fgl. 13 Mapp. 60
ESTRATTO DI MAPPA scala 1: 1000	Tipo mappale n. 167464 del 05/09/00

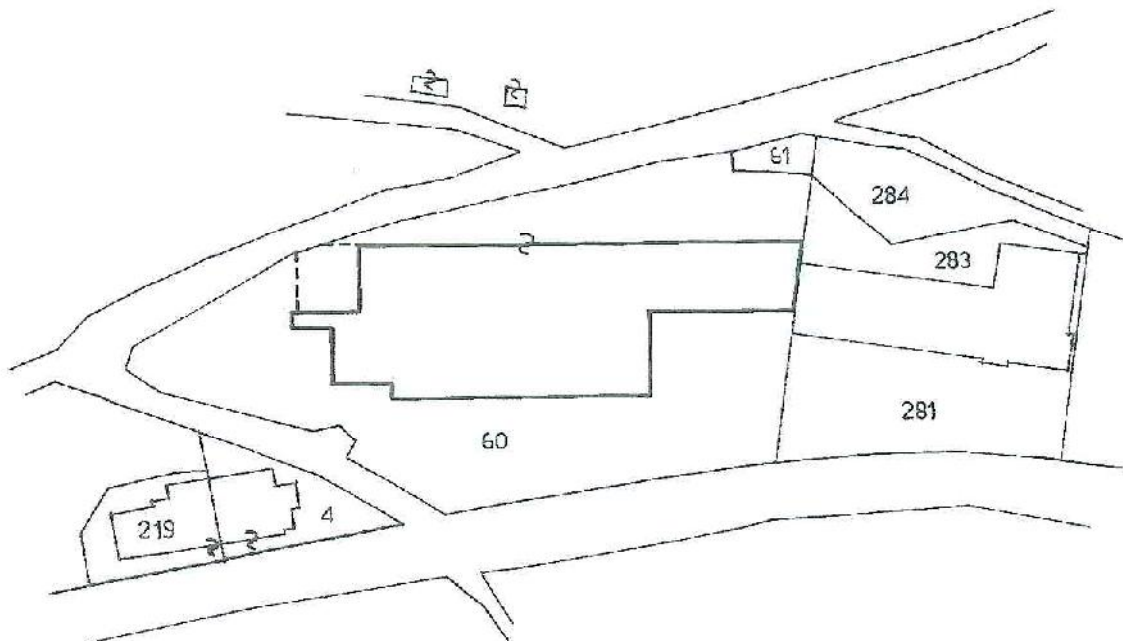

Riservato all'Ufficio Tecnico Erariale

L'operatore

Protocollo

Sostituisce il presente mod. EP/1 prot.

~~Annulato e sostituito dal mod. EP/1 prot.~~

Ultima planimetria in atti

Data presentazione: 25/10/2000 - Data: 20/07/2015 - n. T134425 - Richiedente: Telematico

Totale schede: 4 - Formato di acquisizione: A4(210x297) - Formato stampa richiesto: A4(210x297) - Fattore di scala non utilizzabile

Catasto dei Fabbricati - Situazione al 20/07/2015 - Comune di SOGLIANO AL RUBICONE (1779) - < Foglio: 13 - Particella: 60 - Elaborato planimetrico >

Gen. - Intato, Registrato e Esce sotto Biale - Pv



Ufficio Tecnico Erariale di FORLÌ


ELABORATO PLANIMETRICO

Pag. n. 1 di 2

Comune	Sezione	Foglio	Numero	Tipo mappale n.	del
SOGLIANO AL RUBICONE		13	60	167464	06/09/00

DIMOSTRAZIONE GRAFICA DEI SUBALTERNI ASSEGNATI

scala 1: 500

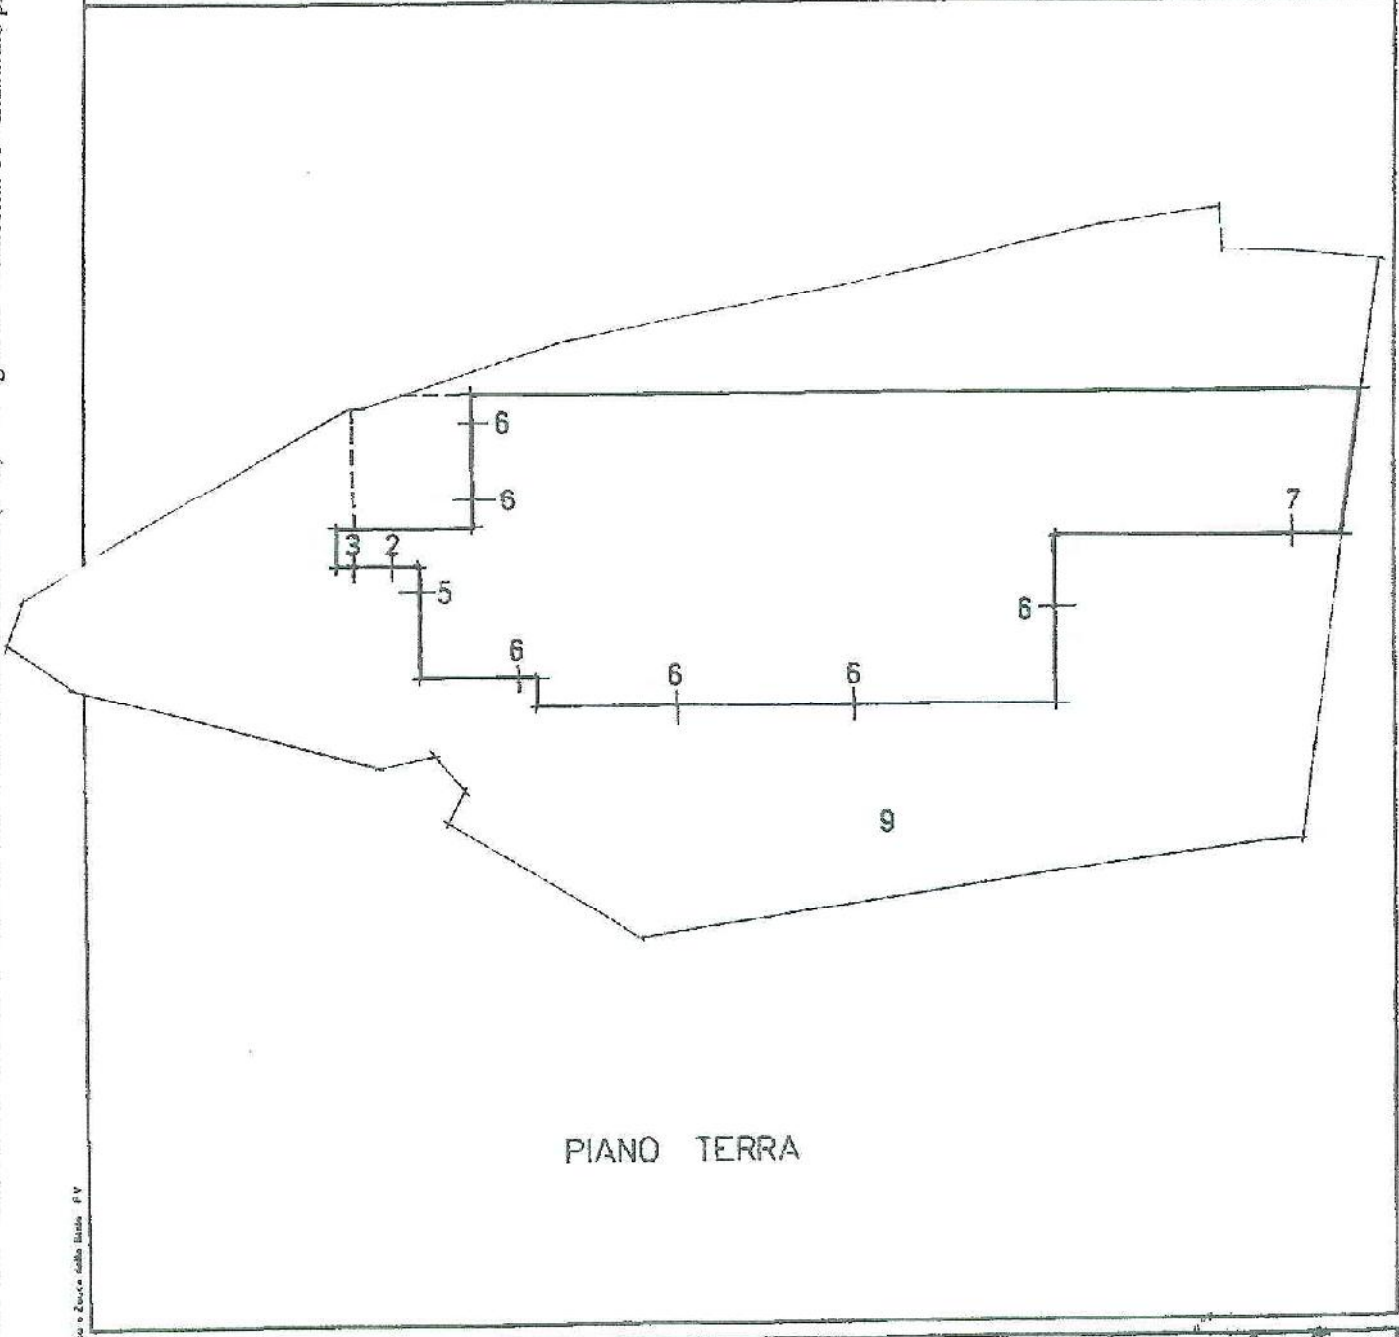

PIANO TERRA

Catasto dei Fabbricati - Situazione al 20/07/2015 - Comune di SOGLIANO AL RUBICONE (1779) - < Foglio: 13 - Particella: 60 - Elaborato planimetrico >

Nome: Istituto Poligrafico e Zecca dello Stato - PV

Ultima plan

MODULARIO
F. - Catasto - 422



MINISTERO DELLE FINANZE
DIPARTIMENTO DEL TERRITORIO

Mod. EP/2 CEU

Ufficio Tecnico Erariale di FORLÌ


ELABORATO PLANIMETRICO

Pag. n. 2 di 2

Comune	Sezione	Foglio	Numero	Tipo mappa n.	del
SOGLIANO AL RUBICONE		13	60	167464	05/09/00

DIMOSTRAZIONE GRAFICA DEI SUBALTERNI ASSEGNATI

scala 1: 500

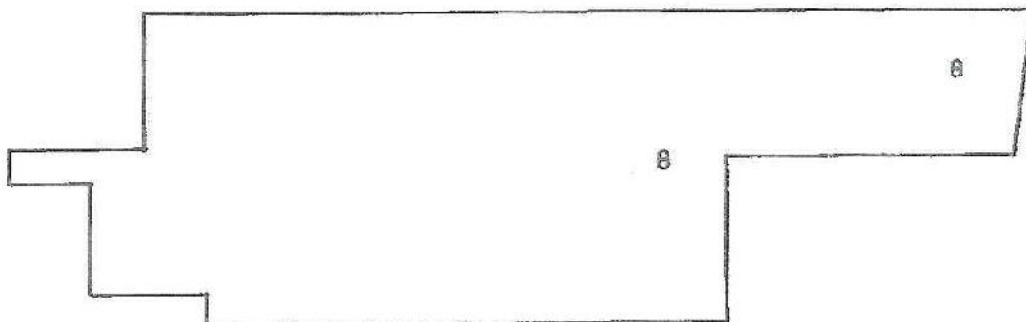

PIANO PRIMO

Catasto dei Fabbricati - Situazione al 20/07/2015 - Comune di SOGLIANO AL RUBICONE (1779) - < Foglio: 13 - Particella: 60 - Elaborato planimetrico >

Isola Poligonale e Zacc della S. 1/11 - n. 1

MODULARIO
F. - Catasto - 433



MINISTERO DELLE FINANZE
DIPARTIMENTO DEL TERRITORIO

Mod. EP/3 CEU

Ufficio Tecnico Erariale di FORLÌ

ELABORATO PLANIMETRICO

ELENCO DEI SUBALTERNI ASSEGNATI

Pag. n. 1 di 1

Comune		Sezione	Foglio	Numero	Tipo mappa n.		del		
<u>SOGLIANO A/R</u>			<u>13</u>	<u>60</u>	<u>163464</u>		<u>06/09/00</u>		
Numero	Sub.	UBICAZIONE via/piazza			N. civico	piano	SCALE	int.	DESCRIZIONE
<u>60</u>	<u>1</u>								<u>SOPPRESSO</u>
<u>60</u>	<u>2</u>					<u>T</u>			<u>CABINA TRASFORM.</u>
<u>60</u>	<u>3</u>					<u>T</u>			<u>CABINA ENEL</u>
<u>60</u>	<u>4</u>								<u>SOPPRESSO</u>
<u>60</u>	<u>5</u>					<u>T</u>			<u>GARAGE</u>
<u>60</u>	<u>6</u>					<u>T</u>			<u>FABBRICA</u>
<u>60</u>	<u>7</u>					<u>T</u>			<u>GARAGE</u>
<u>60</u>	<u>8</u>					<u>1°</u>			<u>UFFICI</u>
<u>60</u>	<u>9</u>					<u>T</u>			<u>B.C.N.C. (CORTE)</u> <u>A TUTTI I SUB.</u>


Riservato all'Ufficio Tecnico Erariale

L'operatore

Catasto dei Fabbricati - Situazione al 20/07/2015 - Comune di SOGLIANO AL RUBICONE (0779) - < Foglio: 13 - Particella: 60 - Elaborato planimetrico >

Scheda: Pagine 5/0 e 2/03 della Situazione - PV

E=43700

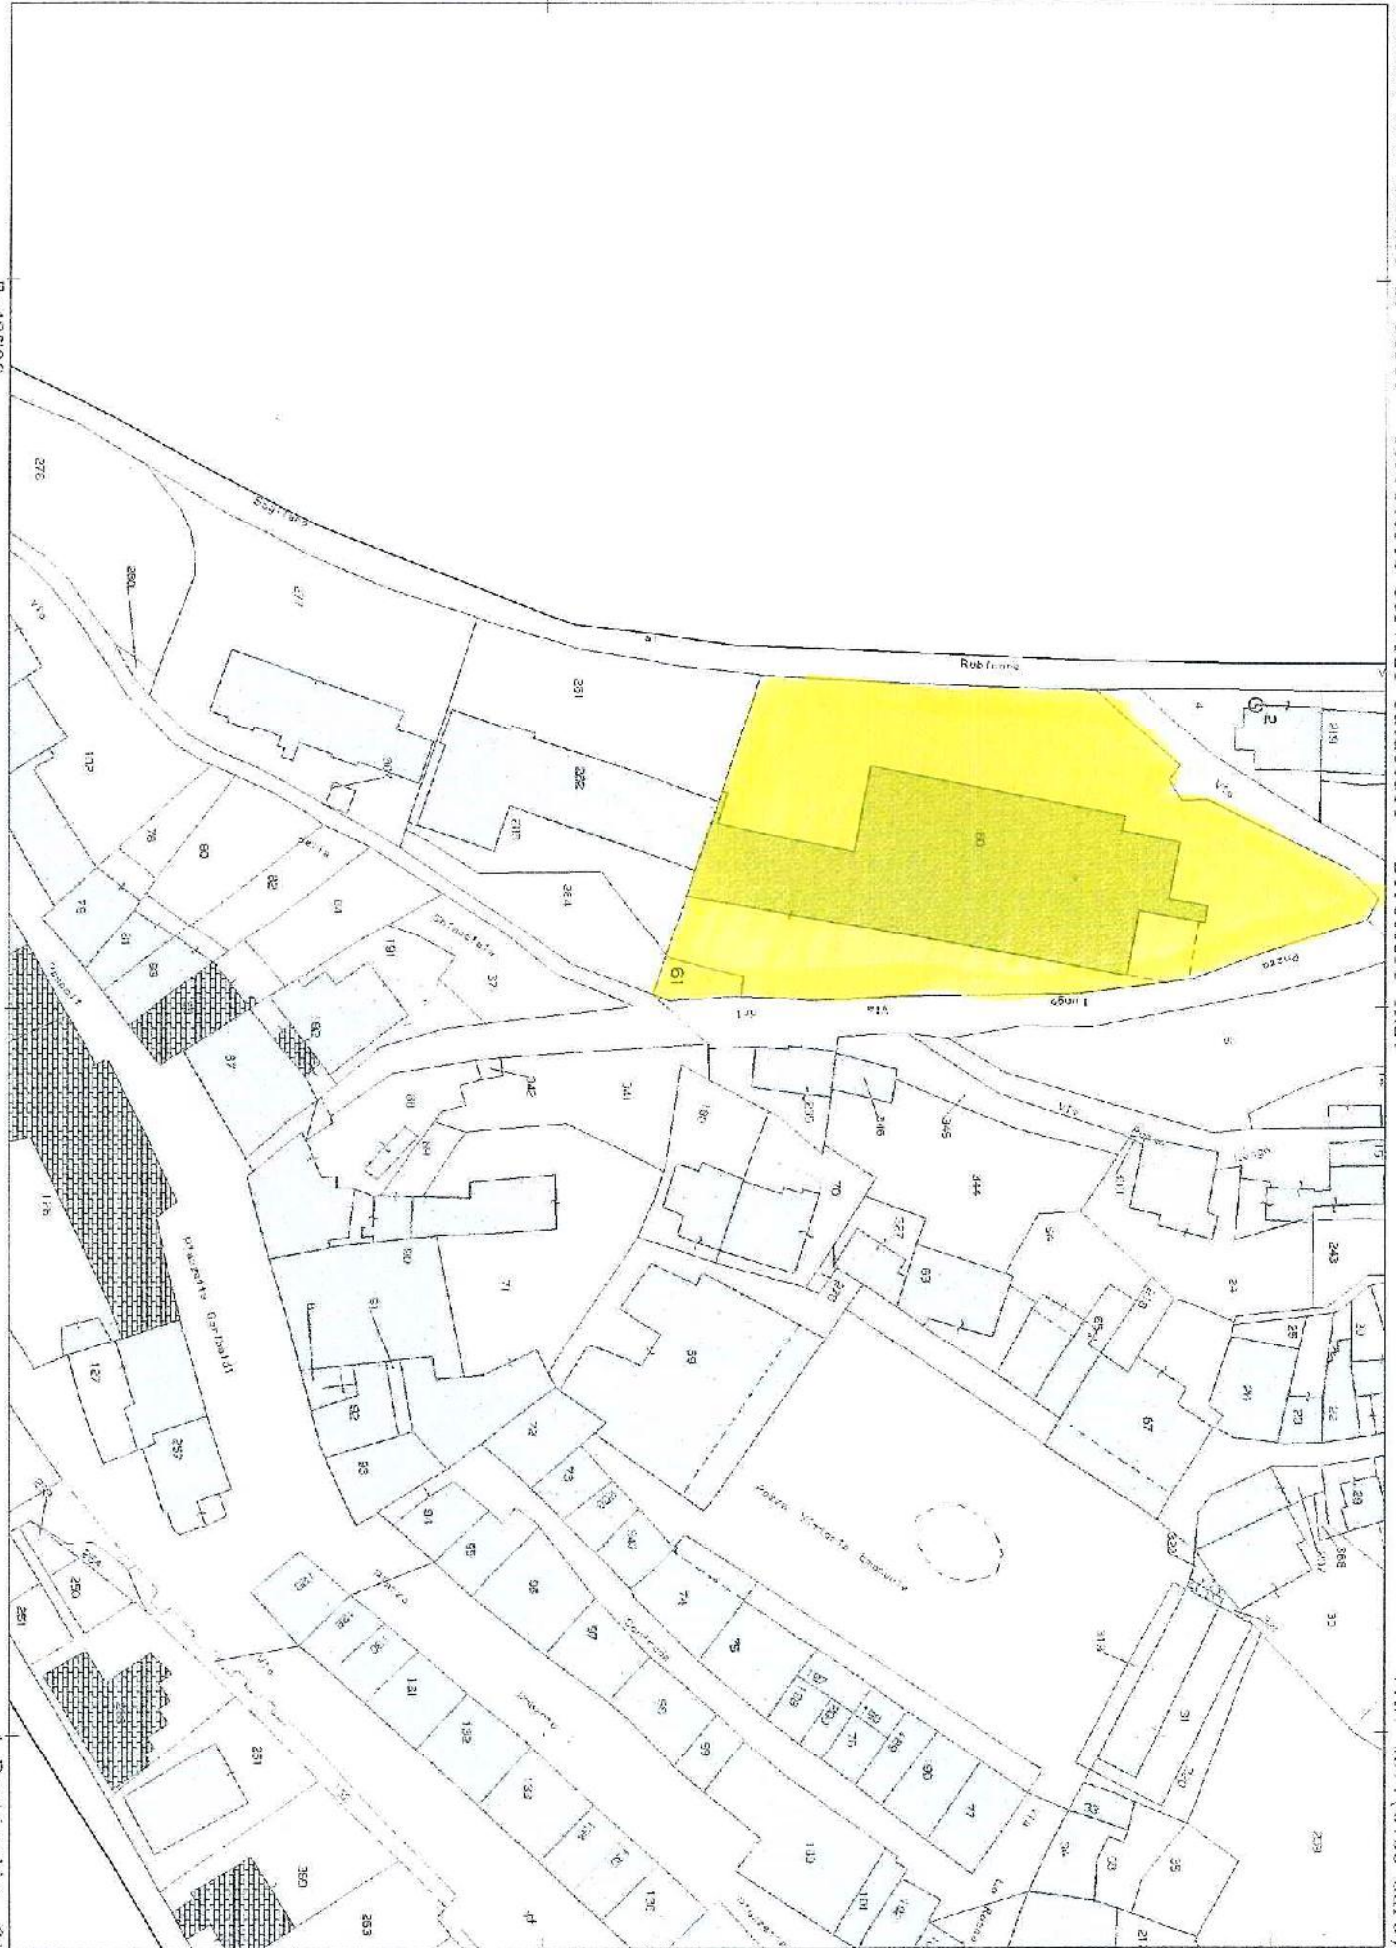

Vis. tel. (0.90 euro)