

**Agenzia del Territorio
CATASTO FABBRICATI
Ufficio Provinciale di
Ancona**

Dichiarazione protocollata n. AN0019042 del 13/02/2006

Planimetria di u.i.u. in Comune di Osimo

Via Di Filottrano

civ. 45

Identificativi Catastali:

Sezione:
Foglio: 73
Particella: 33
Subalterno: 27

Completata da:


Iscritto all'albo:
Geometri

Prov. Ancona

N. 1619

Scheda n. 1

Scala 1:200

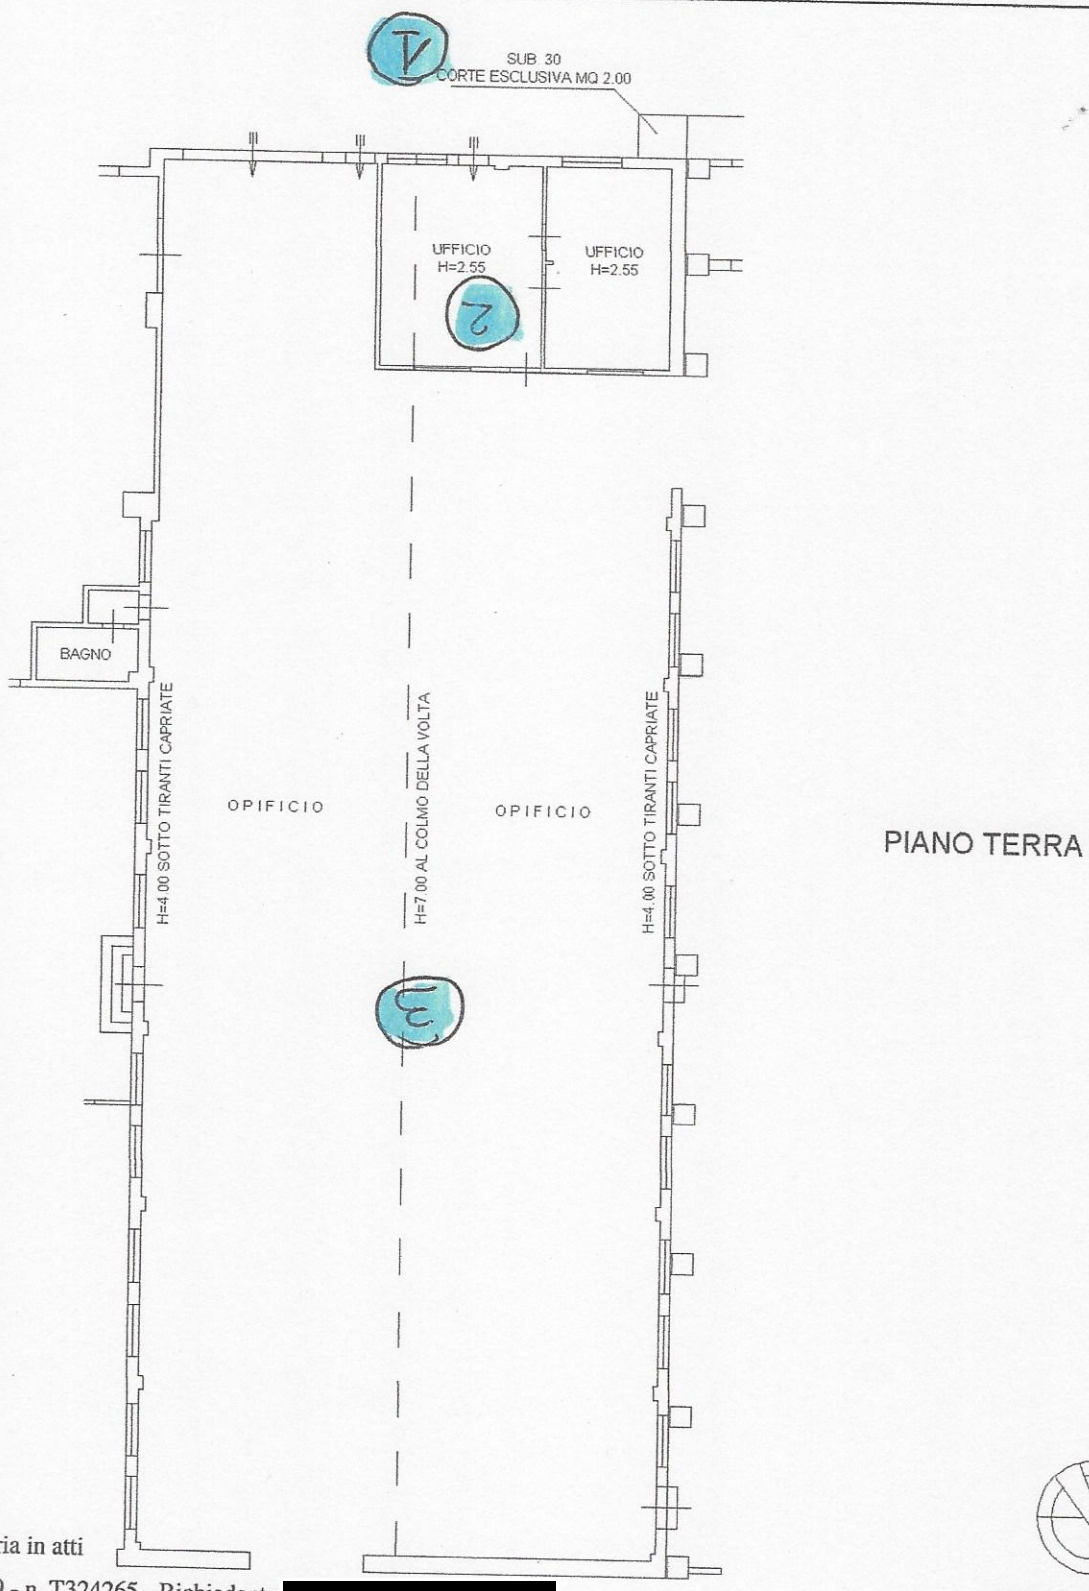

Catasto dei Fabbricati - Situazione al 09/05/2019 - Comune di OSIMO (G157) - < Foglio: 73 - Particella: 33 - Subalterno: 27 >
VIA DI FILOTTRANO n. 45 piano: 1;

Ultima planimetria in atti

Data: 09/05/2019 - n. T324265 - Richiedente [REDACTED]

Totale schede: 1 - Formato di acquisizione: A4(210x297) - Formato stampa richiesto: A4(210x297)



LOTTO 10

Data: 09/05/2019 - n. T324266 - Richiedente: [REDACTED]

**Agenzia del Territorio
CATASTO FABBRICATI
Ufficio Provinciale di
Ancona**

Dichiarazione protocollo n. AN0019042 del 13/02/2006

Planimetria di u.i.u. in Comune di OSIMO

Via Di Filottrano

civ. 45

Identificativi Catastali:

Sezione:

Foglio: 73

Particella: 33

Subalterno: 28

Compilato da: [REDACTED]


Iscritto all'albo:
Geometri

Prov. Ancona

N. 1619

Scheda n. 1

Scala 1:200

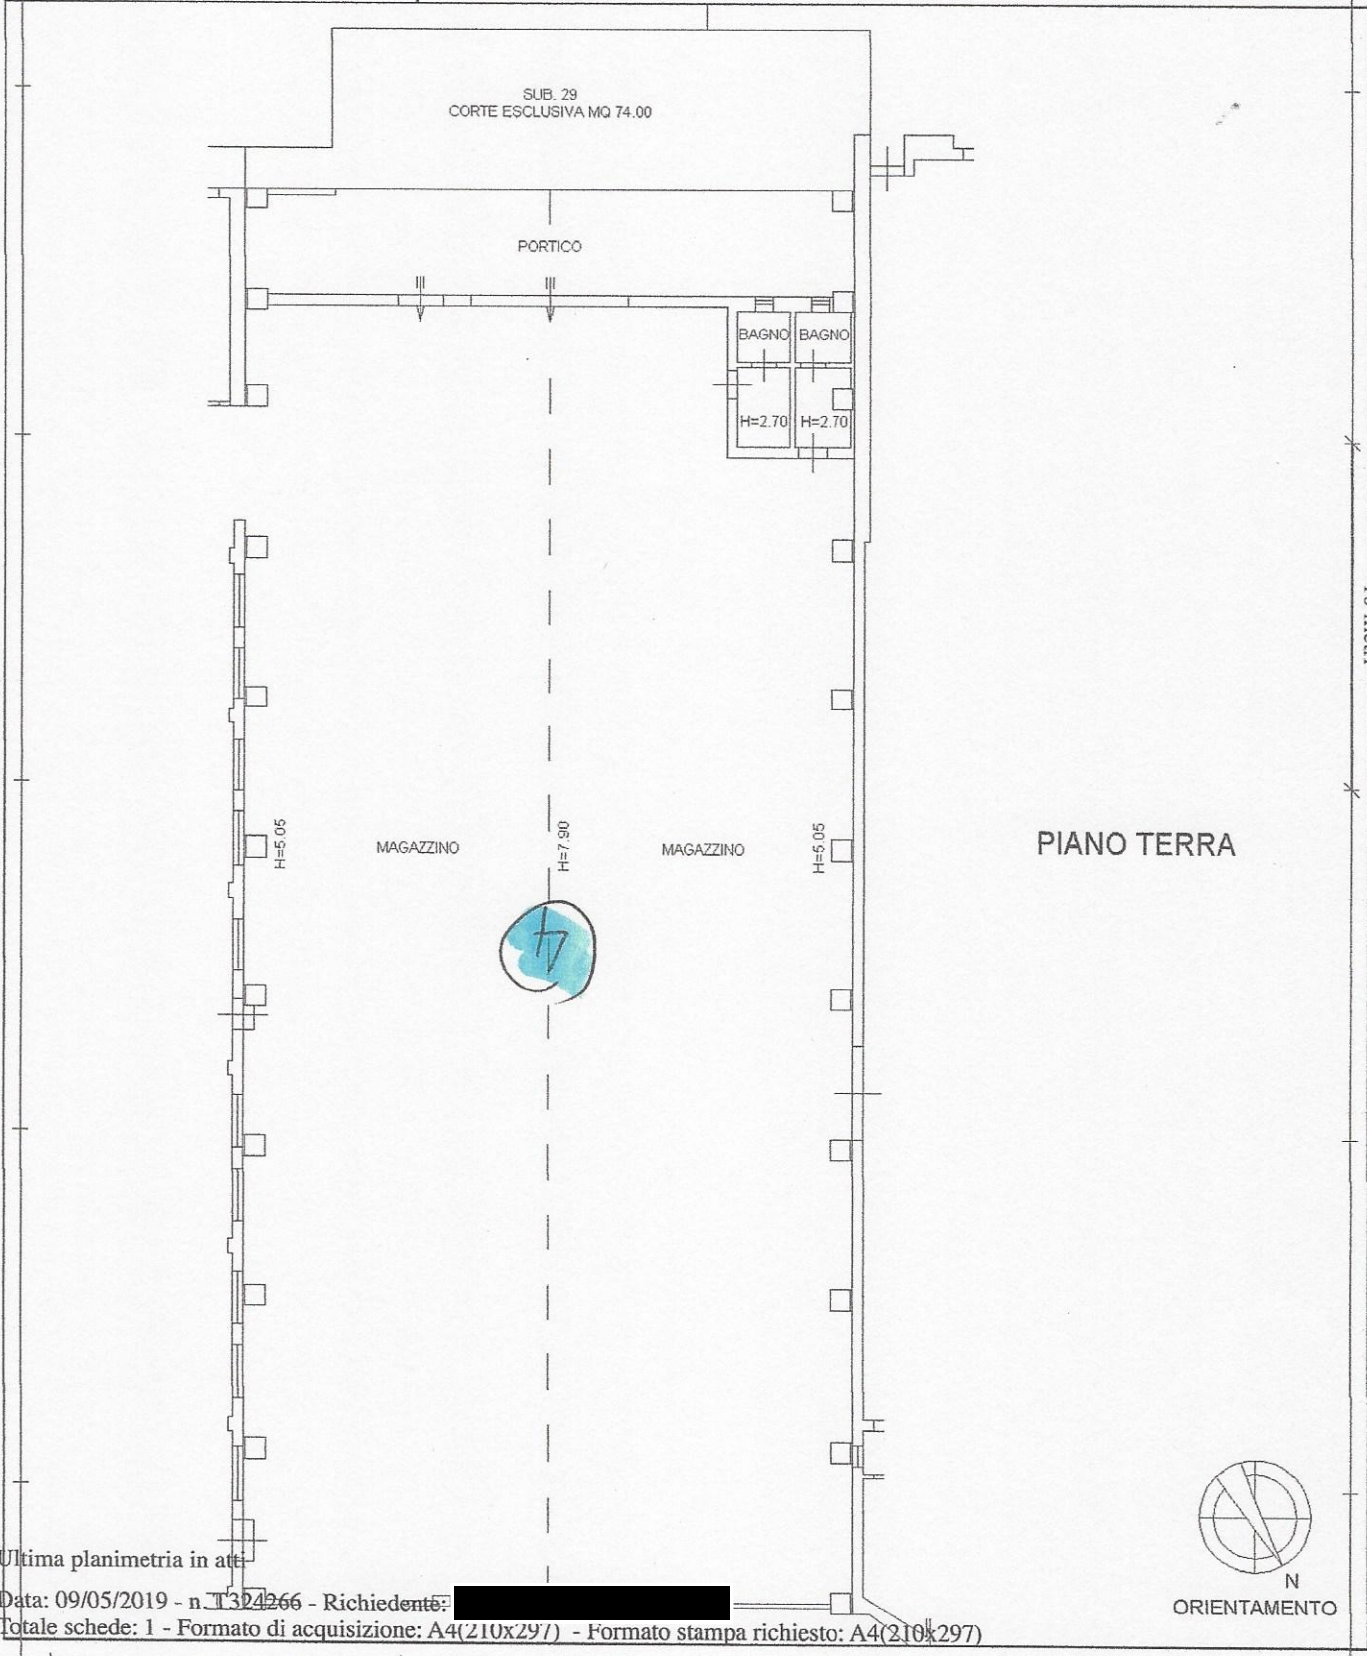

Catasto dei Fabbricati - Situazione al 09/05/2019 - Comune di OSIMO (G157) - < Foglio: 73 - Particella: 33 - Subalterno: 28 >
VIA DI FILOTTRANO n. 45 piano: T;

Ultima planimetria in atti

Data: 09/05/2019 - n. T324266 - Richiedente: [REDACTED]

Totale schede: 1 - Formato di acquisizione: A4(210x297) - Formato stampa richiesto: A4(210x297)

Agenzia del Territorio
CATASTO FABBRICATI
Ufficio provinciale di
Ancona

Dichiarazione protocollo n. AN0019042 del 13/02/2006
Planimetria di u.i.u. in Comune di OSIMO
Via Di Filottrano civ. 45


Identificativi Catastali:
Serione:
Foglio: 73
Particella: 33
Subalterno: 25

Completato da:
Iscritto all'albo:
Geometri
Prov. Ancona N. 1619

Data: 09/05/2019 - n. 1323288 - Richiedente
Totale schede: 1 - Formato di acquisizione: A3(297x420) - Formato stampa richiesto: A3(297x420)
Ufficio: pianimetrica@agr-ant

n. 1 Scala 1: 200

PIANO TERRA

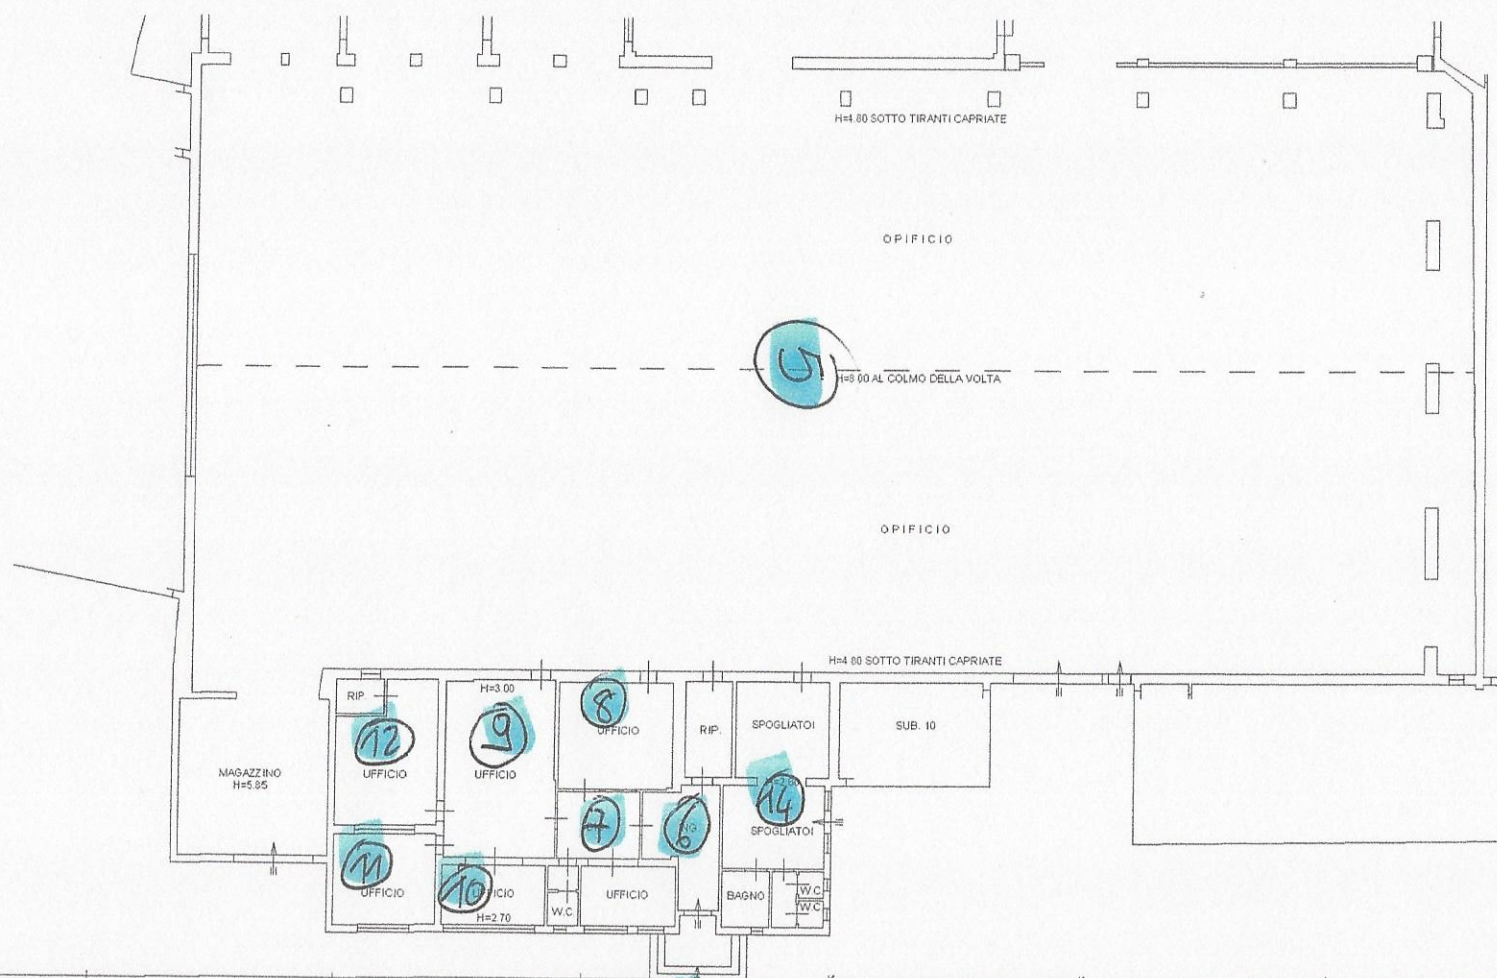

lotto 1A