


South Bay Las Mesas III ESTEPONA





AEDAS
HOMES

Bloque 5 Esc. 1 PL 0 Pta B

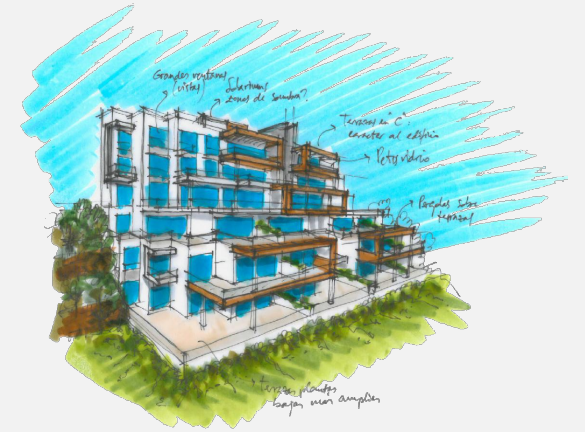

SUPERFICIES APROXIMADAS	m ²
Superficie útil interior	77.08
Superficie construida interior	89.55
Superficie construida exterior	72.85
Superficie construida ppZC	108.78
DECRETO 218/2005	m ²
Sup. útil	84.79
Sup. construida	117.74

Localización

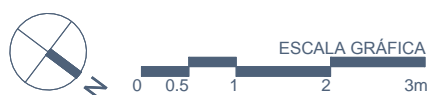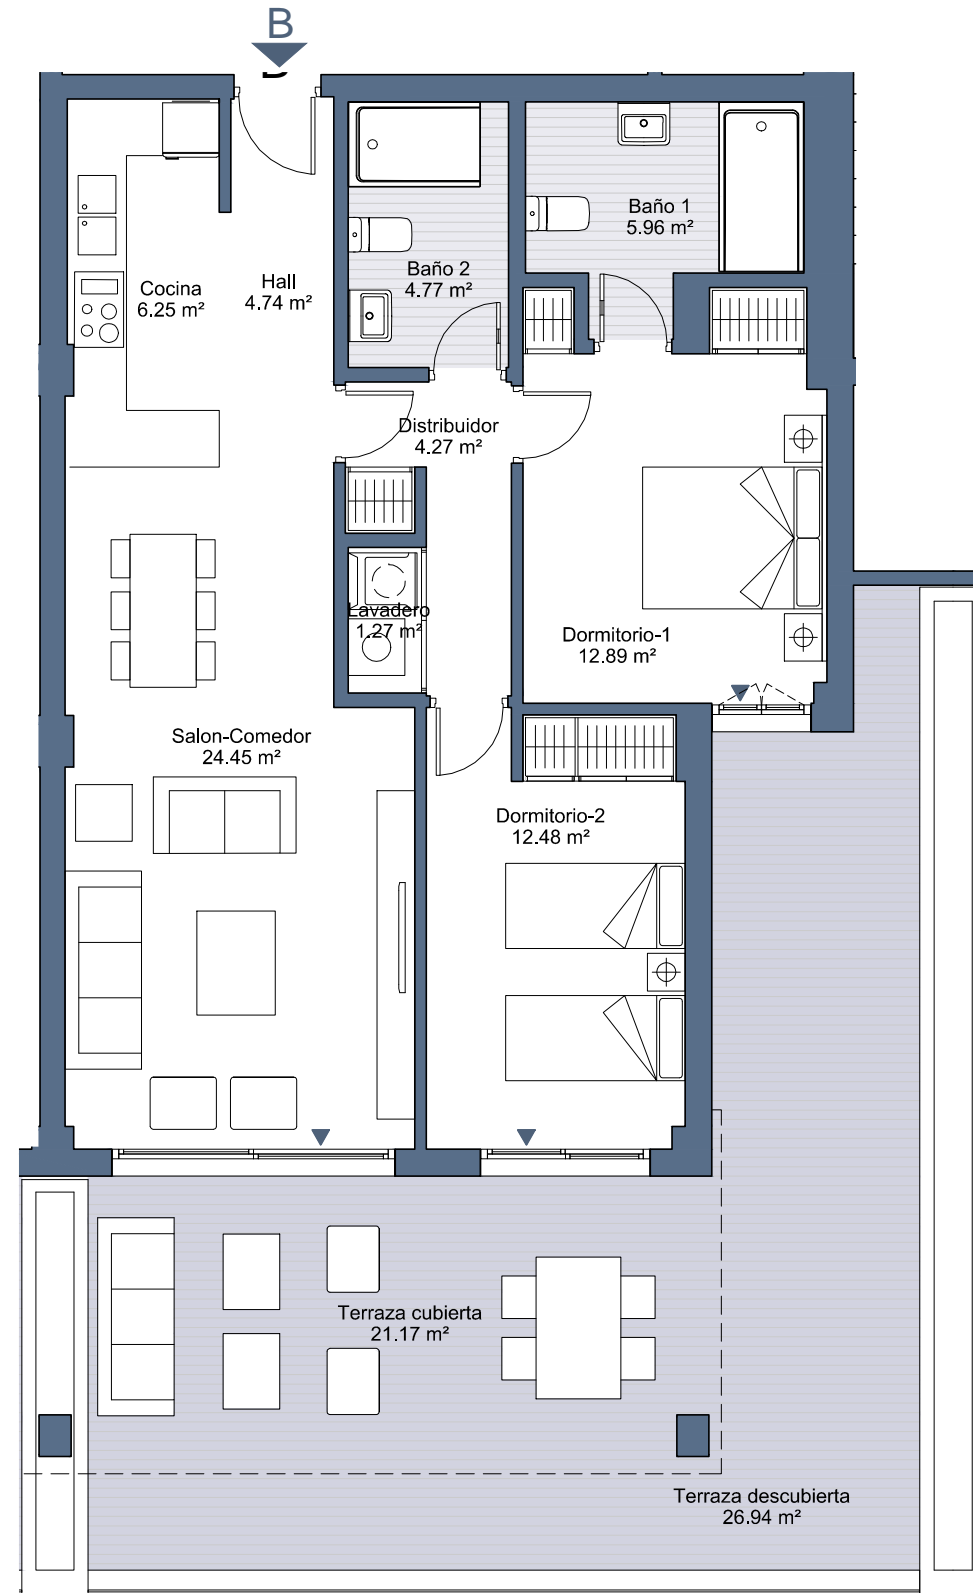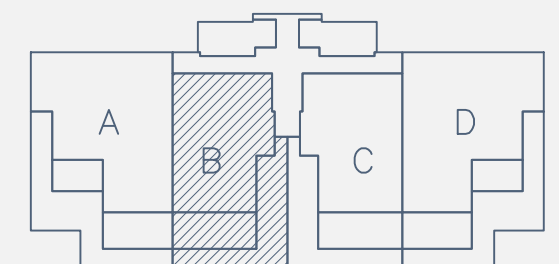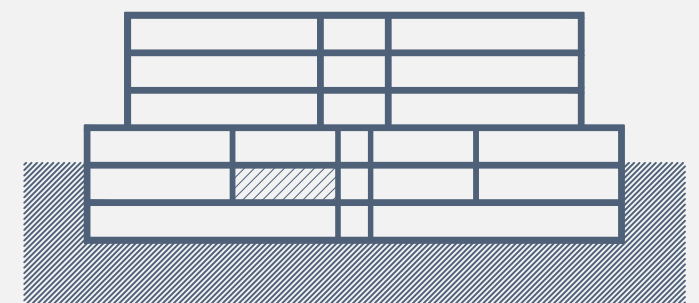

Documentación informativa sin carácter contractual y meramente ilustrativa sujeta a modificaciones necesarias por exigencias de orden técnico, jurídico o comercial de la dirección facultativa o autoridad competente. Las infografías de las fachadas, elementos comunes y restantes espacios orientativas y podrán ser objeto de verificación o modificación en los proyectos técnicos. El mobiliario de las infografías interiores no está incluido, los acabados, calidades, colores, equipamiento, aparatos sanitarios y muebles de cocina son una aproximación meramente representativa y el equipamiento de las viviendas será el indicado en la correspondiente memoria de calidades. La certificación energética se corresponde con la establecida en proyecto en trámite.

Toda la información y entrega de documentación se llevará a cabo conforme a lo dispuesto en el Real Decreto 515/1989 y demás normas que pudieran complementarlo ya sean de carácter estatal o autonómico.