

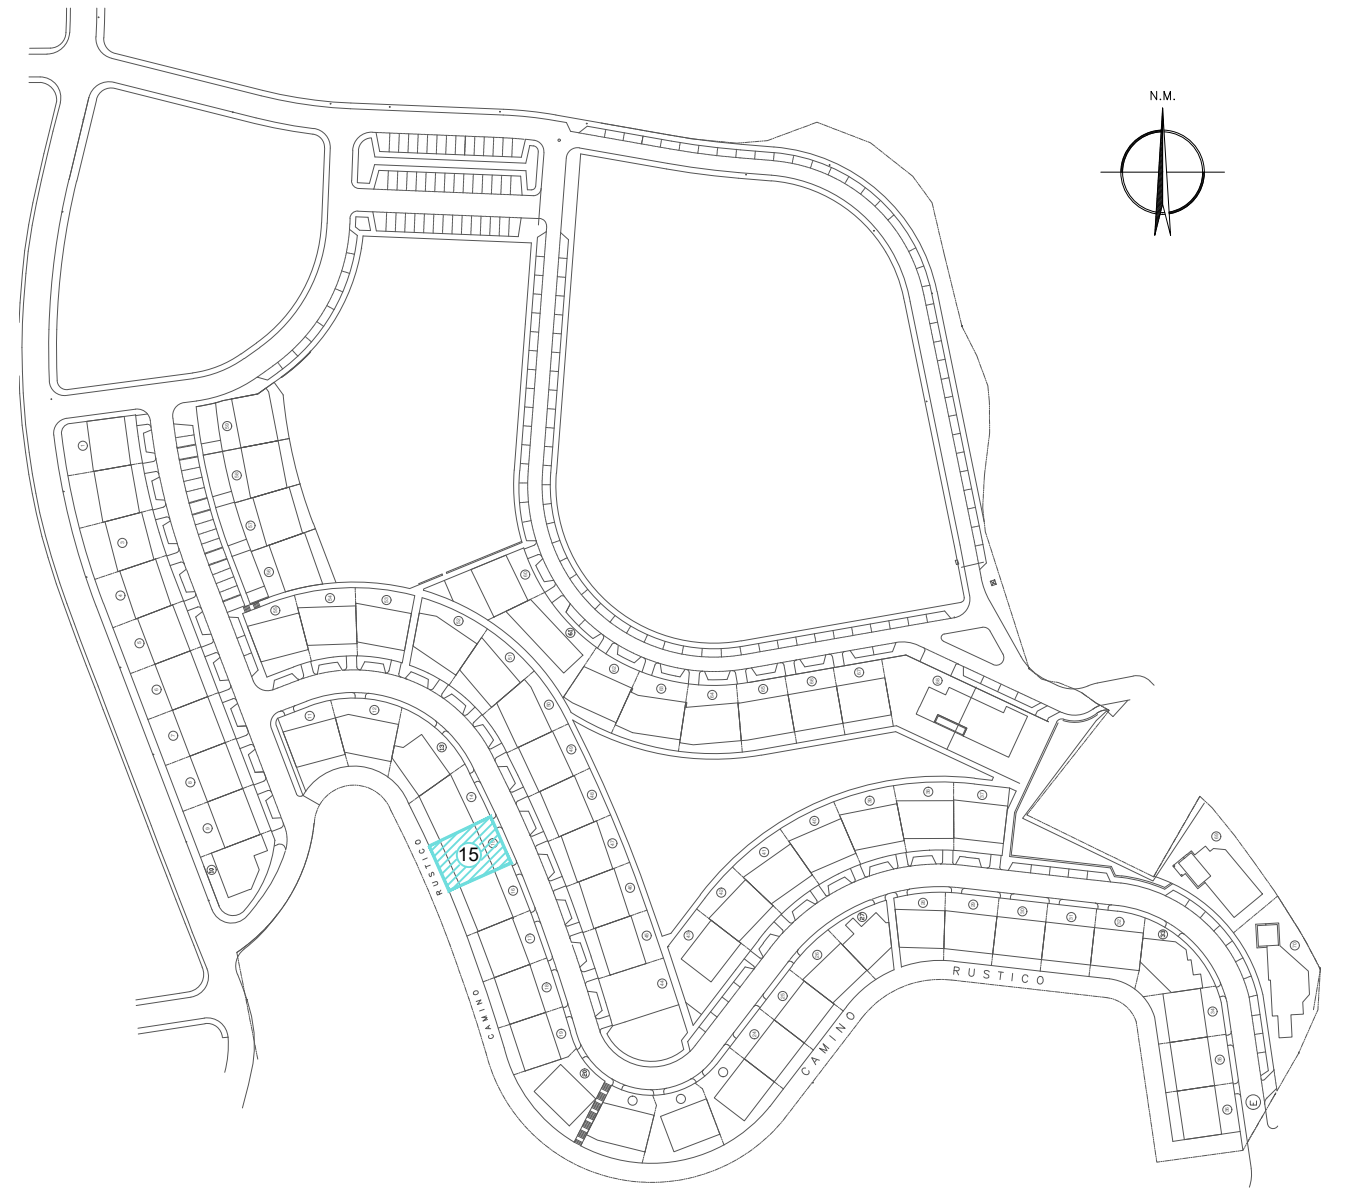
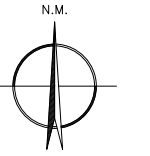
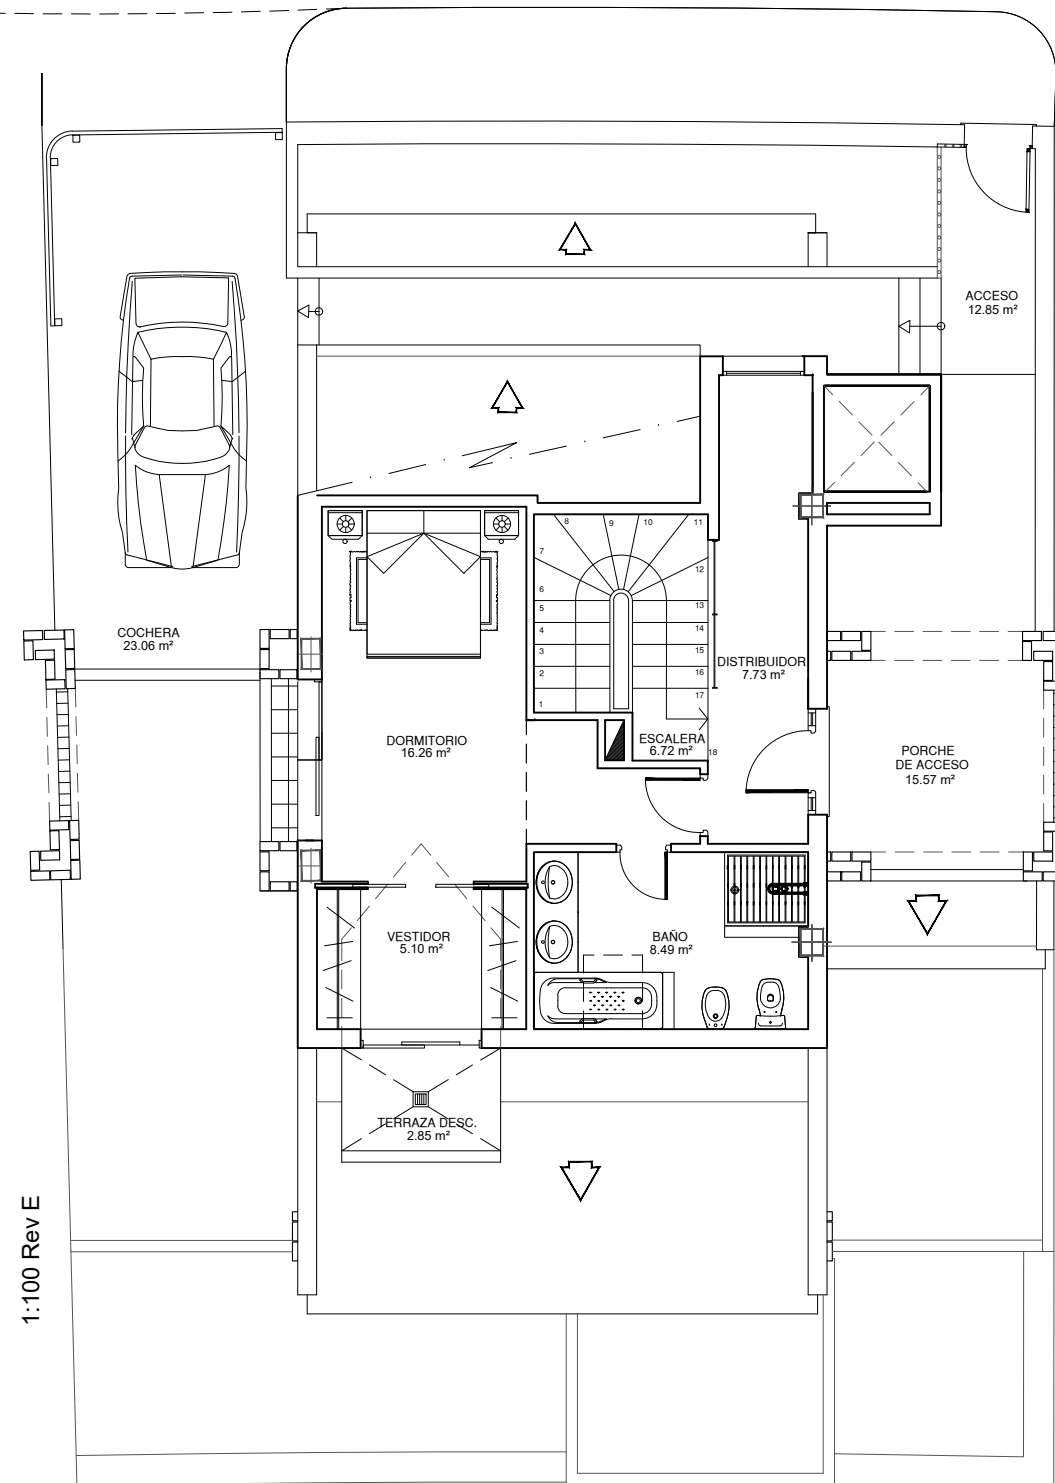


1:100 Rev E




VILLA N°15  
Emplazamiento

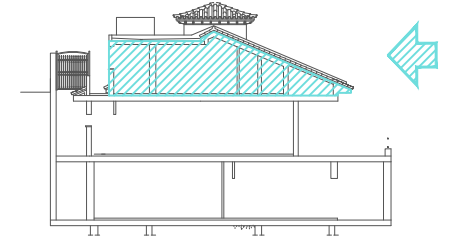

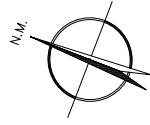

VILLA N°15  
Nivel Superior




NOTA: EL EQUIPAMIENTO Y EL MOBILIARIO DEL PLANO SON SOLO ORIENTATIVOS NO ENTENDIENDOSE INCLUIDOS EN EL CONTRATO, SALVO LO INDICADO EXPLICITAMENTE EN LA MEMORIA DE CALIDADES.

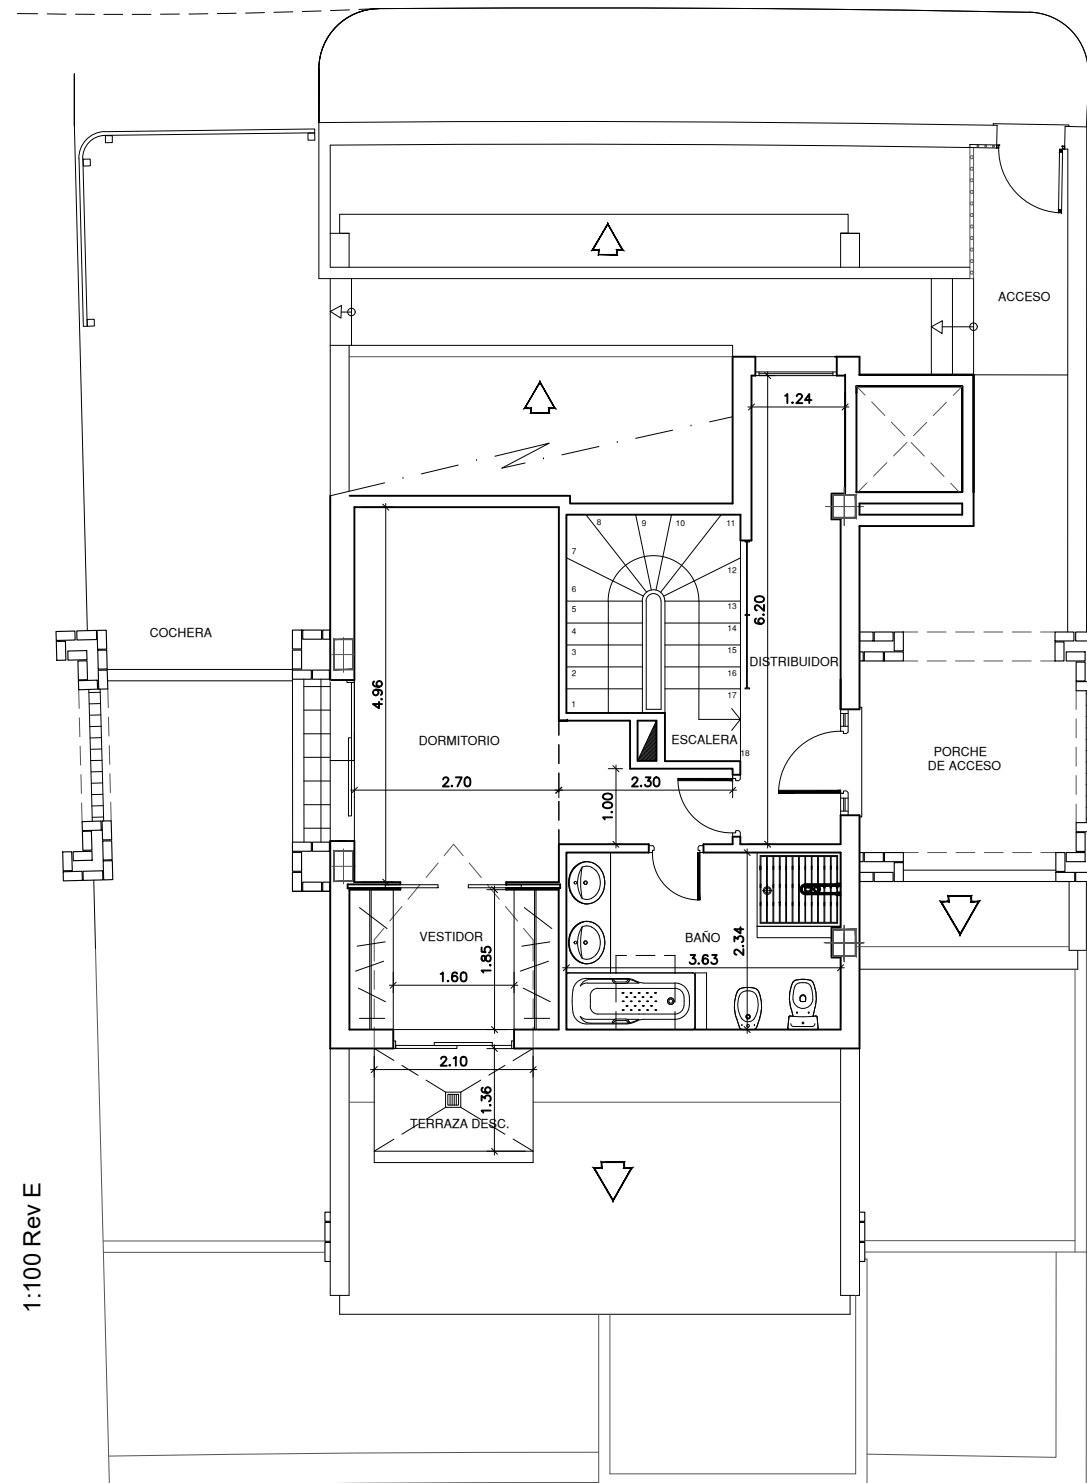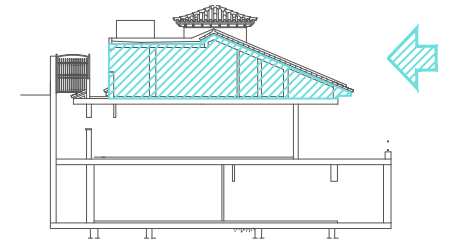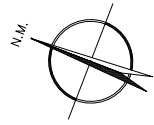

1:100 Rev E




VILLA N°15  
Nivel Superior

NOTA: EL EQUIPAMIENTO Y EL MOBILIARIO DEL PLANO SON SOLO ORIENTATIVOS NO ENTENDIENDOSE INCLUIDOS EN EL CONTRATO, SALVO LO INDICADO EXPLICITAMENTE EN LA MEMORIA DE CALIDADES.

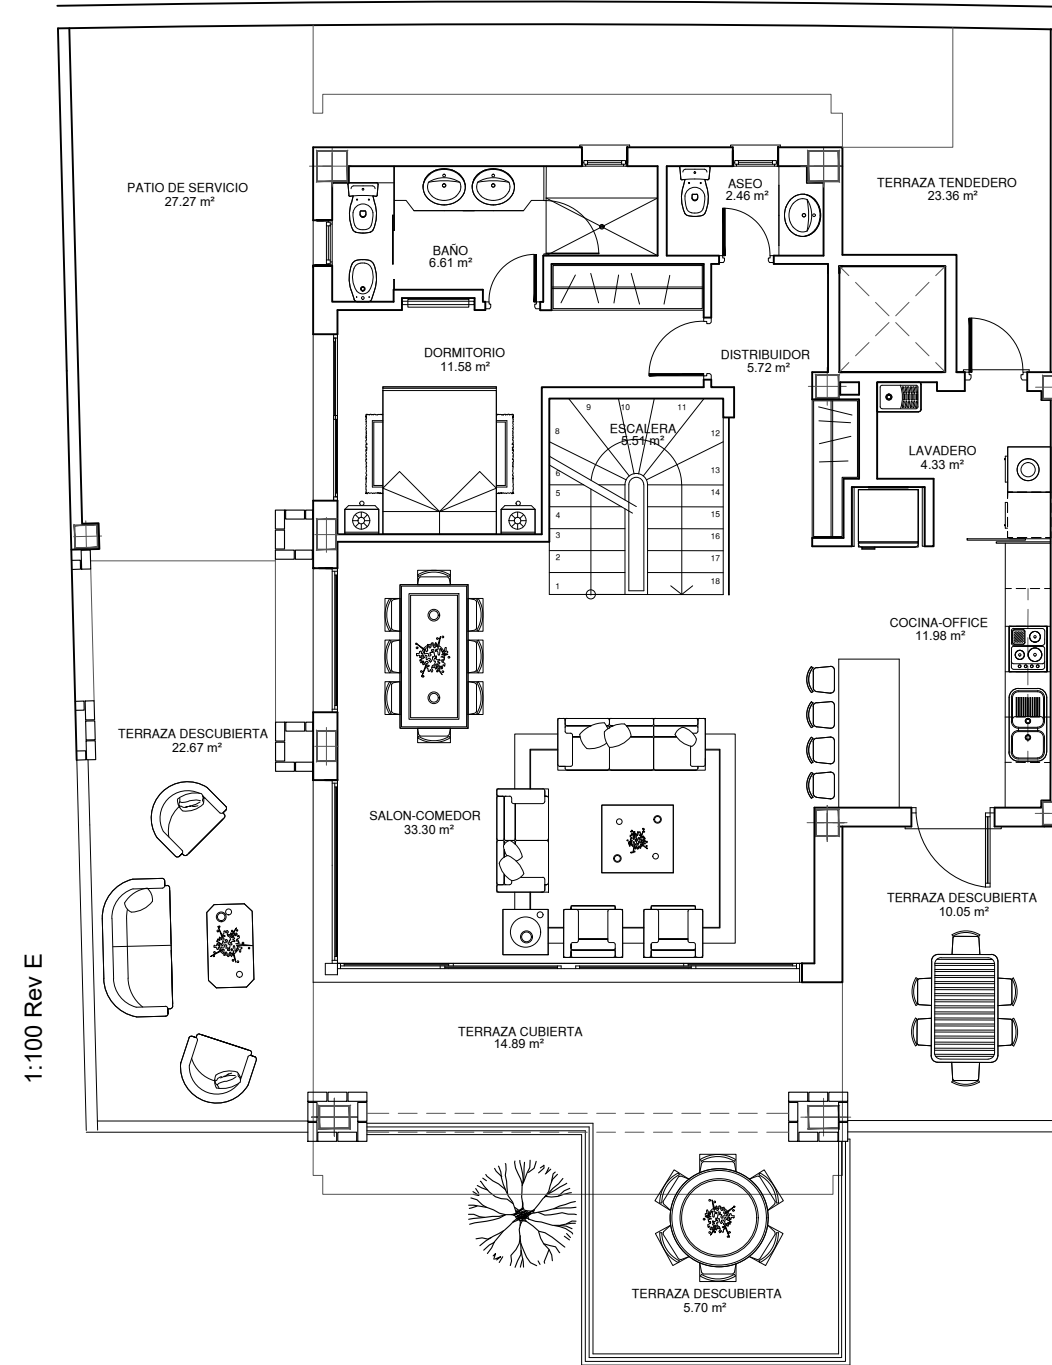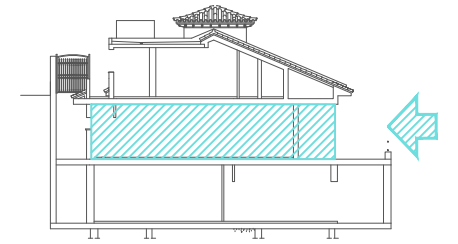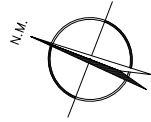




VILLA N°15  
Nivel Medio

NOTA: EL EQUIPAMIENTO Y EL MOBILIARIO DEL PLANO SON SOLO ORIENTATIVOS NO ENTENDIENDOSE INCLUIDOS EN EL CONTRATO, SALVO LO INDICADO EXPLICITAMENTE EN LA MEMORIA DE CALIDADES.

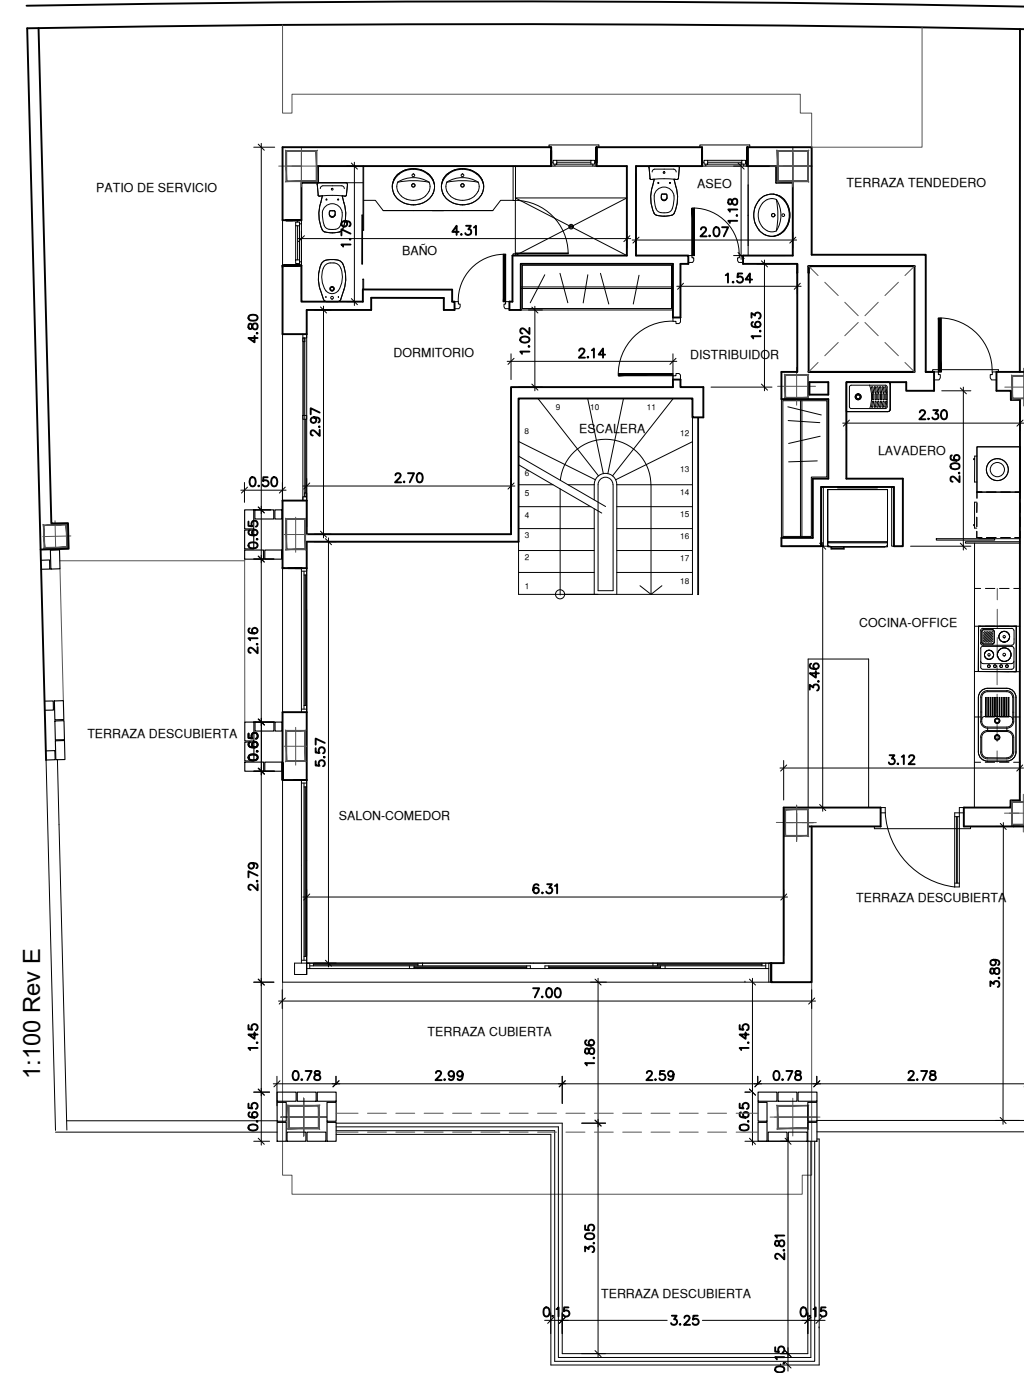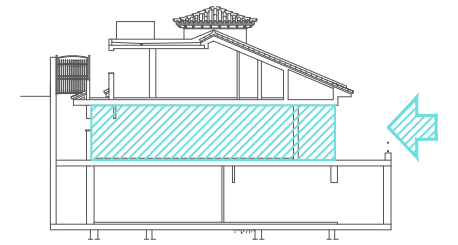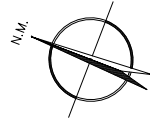




VILLA N°15  
Nivel Medio

NOTA: EL EQUIPAMIENTO Y EL MOBILIARIO DEL PLANO SON SOLO ORIENTATIVOS NO ENTENDIENDOSE INCLUIDOS EN EL CONTRATO, SALVO LO INDICADO EXPLICITAMENTE EN LA MEMORIA DE CALIDADES.

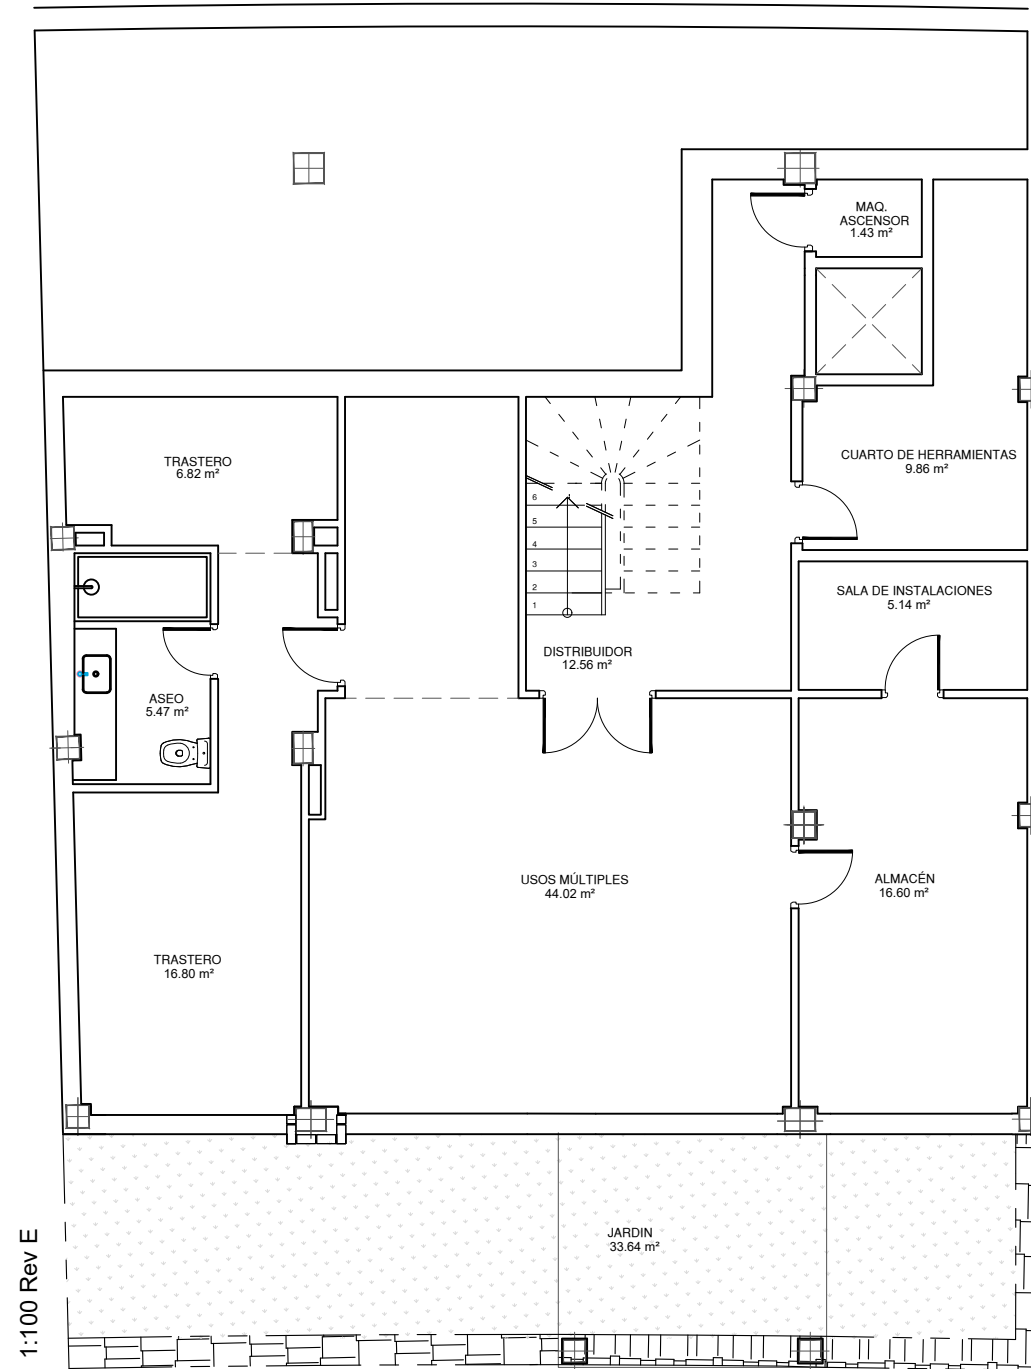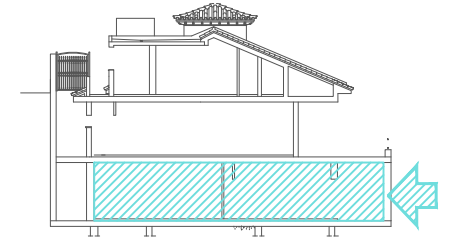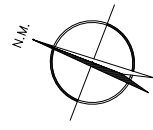

VILLA N°15  
Nivel Inferior

NOTA: EL EQUIPAMIENTO Y EL MOBILIARIO DEL PLANO SON SOLO ORIENTATIVOS NO ENTENDIENDOSE INCLUIDOS EN EL CONTRATO, SALVO LO INDICADO EXPLICITAMENTE EN LA MEMORIA DE CALIDADES.

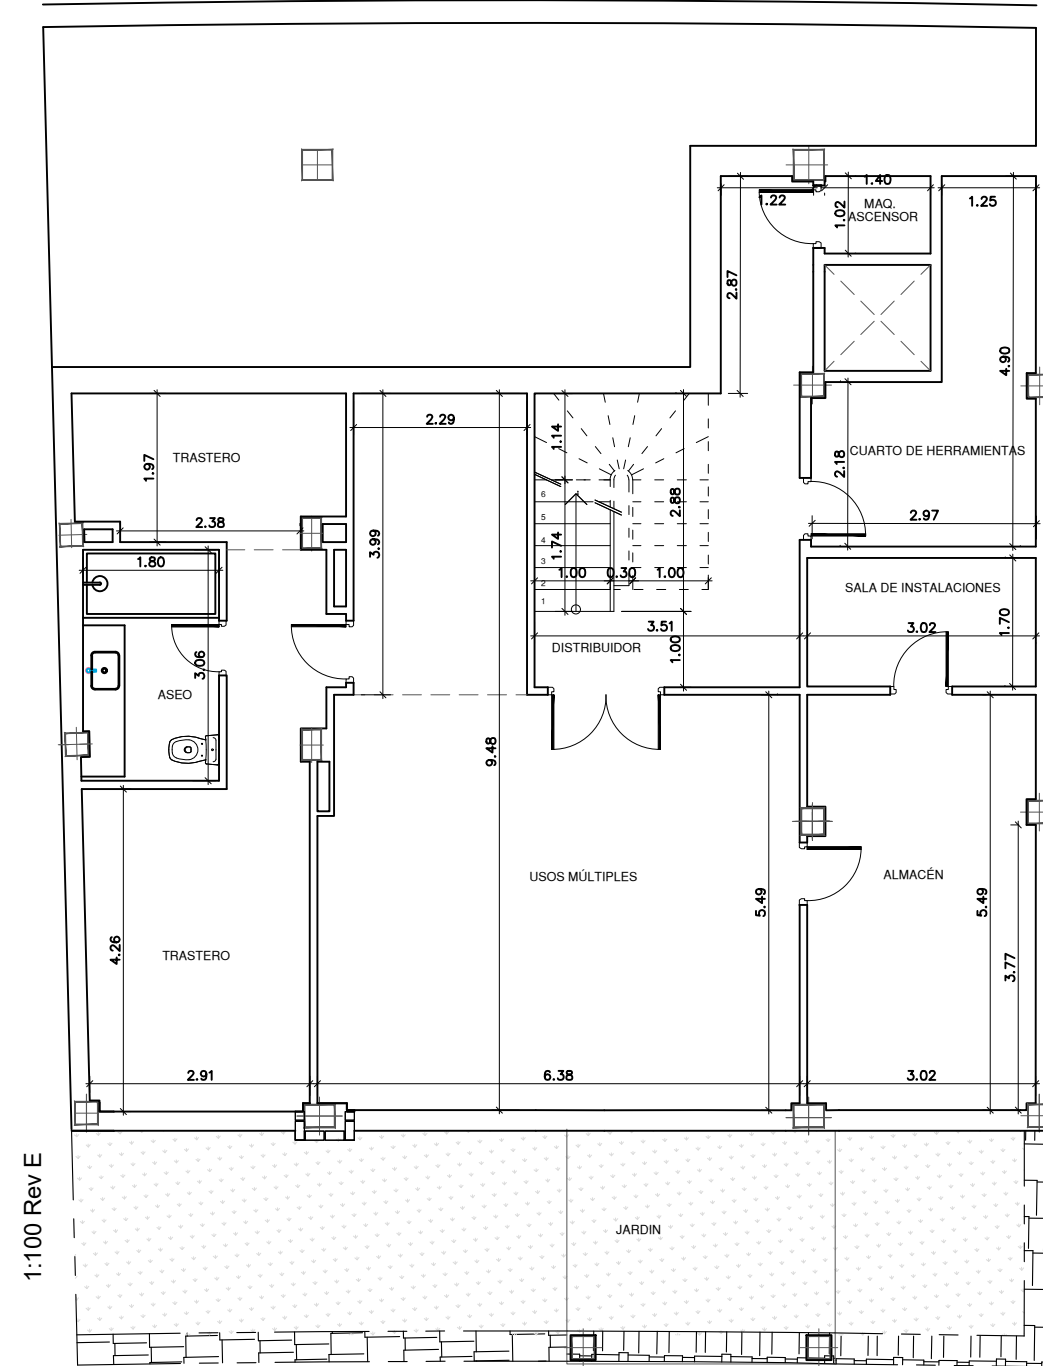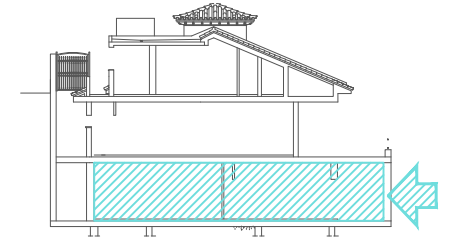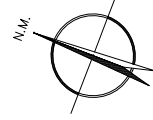

VILLA N°15  
Nivel Inferior

NOTA: EL EQUIPAMIENTO Y EL MOBILIARIO DEL PLANO SON SOLO ORIENTATIVOS NO ENTENDIENDOSE INCLUIDOS EN EL CONTRATO, SALVO LO INDICADO EXPLICITAMENTE EN LA MEMORIA DE CALIDADES.