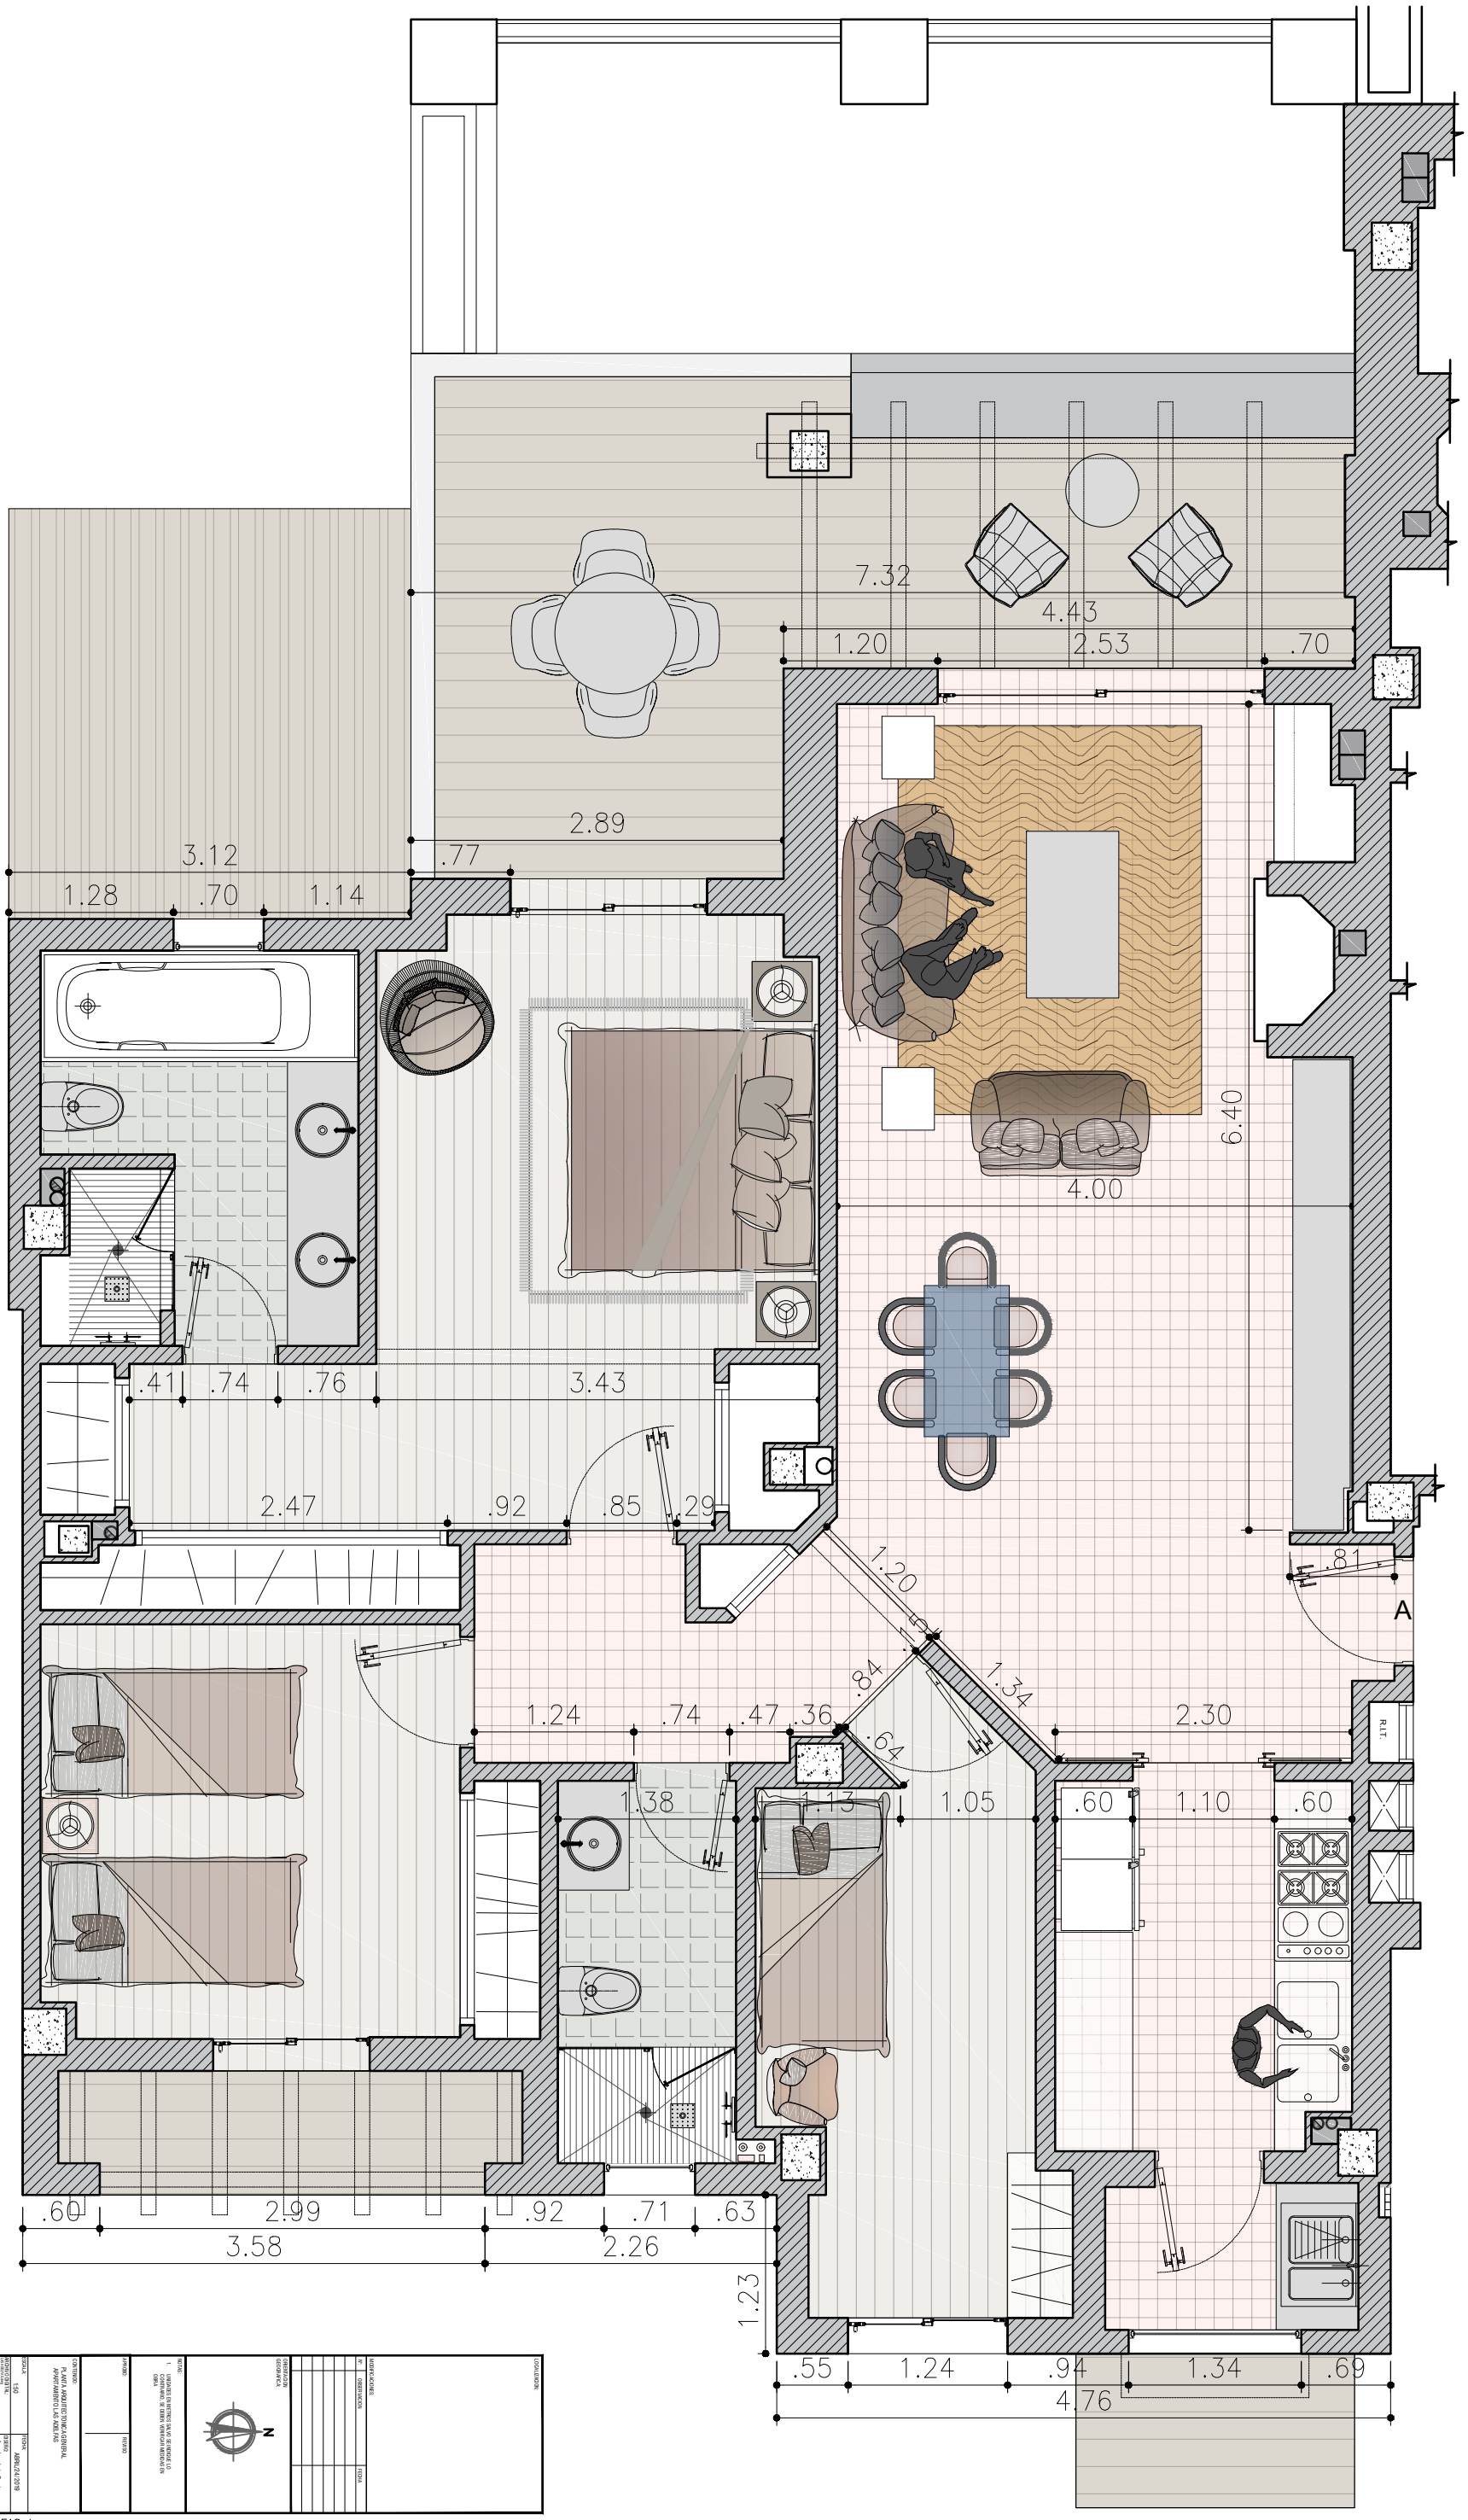
7.32
4.43
1.20
2.53
.70
2.89
3.12
.77
1.28
.70
1.14
6.40
4.00
.41
.74
.76
3.43
2.47
.92
.85
.29
1.20
.84
1.34
.81
A
1.24
.74
.47
.36
.64
2.30
1.38
1.13
1.05
.60
1.10
.60
.60
2.99
.92
.71
.63
3.58
2.26
1.23
.55
1.24
.94
1.34
.69
4.76
R.I.T.
ESCALA 1:175
0 1.5 3.0 4.5 6.0 7.5
ESCALA 1:50
FECHA ABRIL/2019
PLANO A-101
REVISION 0
CONTENIDO: PLANTA ARQUITECTONICA GENERAL PAVIMENTACION Y LOSA MACIZA
REVISIONES
NOTAS 1. UNICAMENTE SE MUESTRAN SALVO INDICACION EN OBRA
UBICACION GEOGRAFICA
MODIFICACIONES
Nº OBSERVACION FECHA
PROPIETARIO
DIBUJO Arq. Jaime Pineda
ESCALA 1:50
REVISO Arq. Jaime Pineda
HOJA 01 de 12
27/04/2019
Presentación1
LAS ADELFAS.dwg