

EL CAMPANARIO HILLS  
BOUTIQUE APARTMENTS



BLOQUE 1 - VIVIENDA 3  
PLANTA -1


1

**GILMAR**  
REAL ESTATE


ARRION  
PARTNERS



SITUACION GENERAL

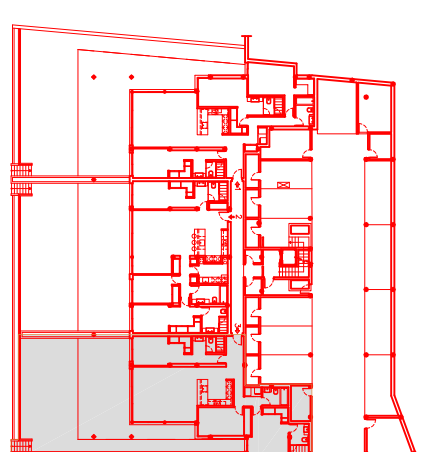

SITUACION POR BLOQUE

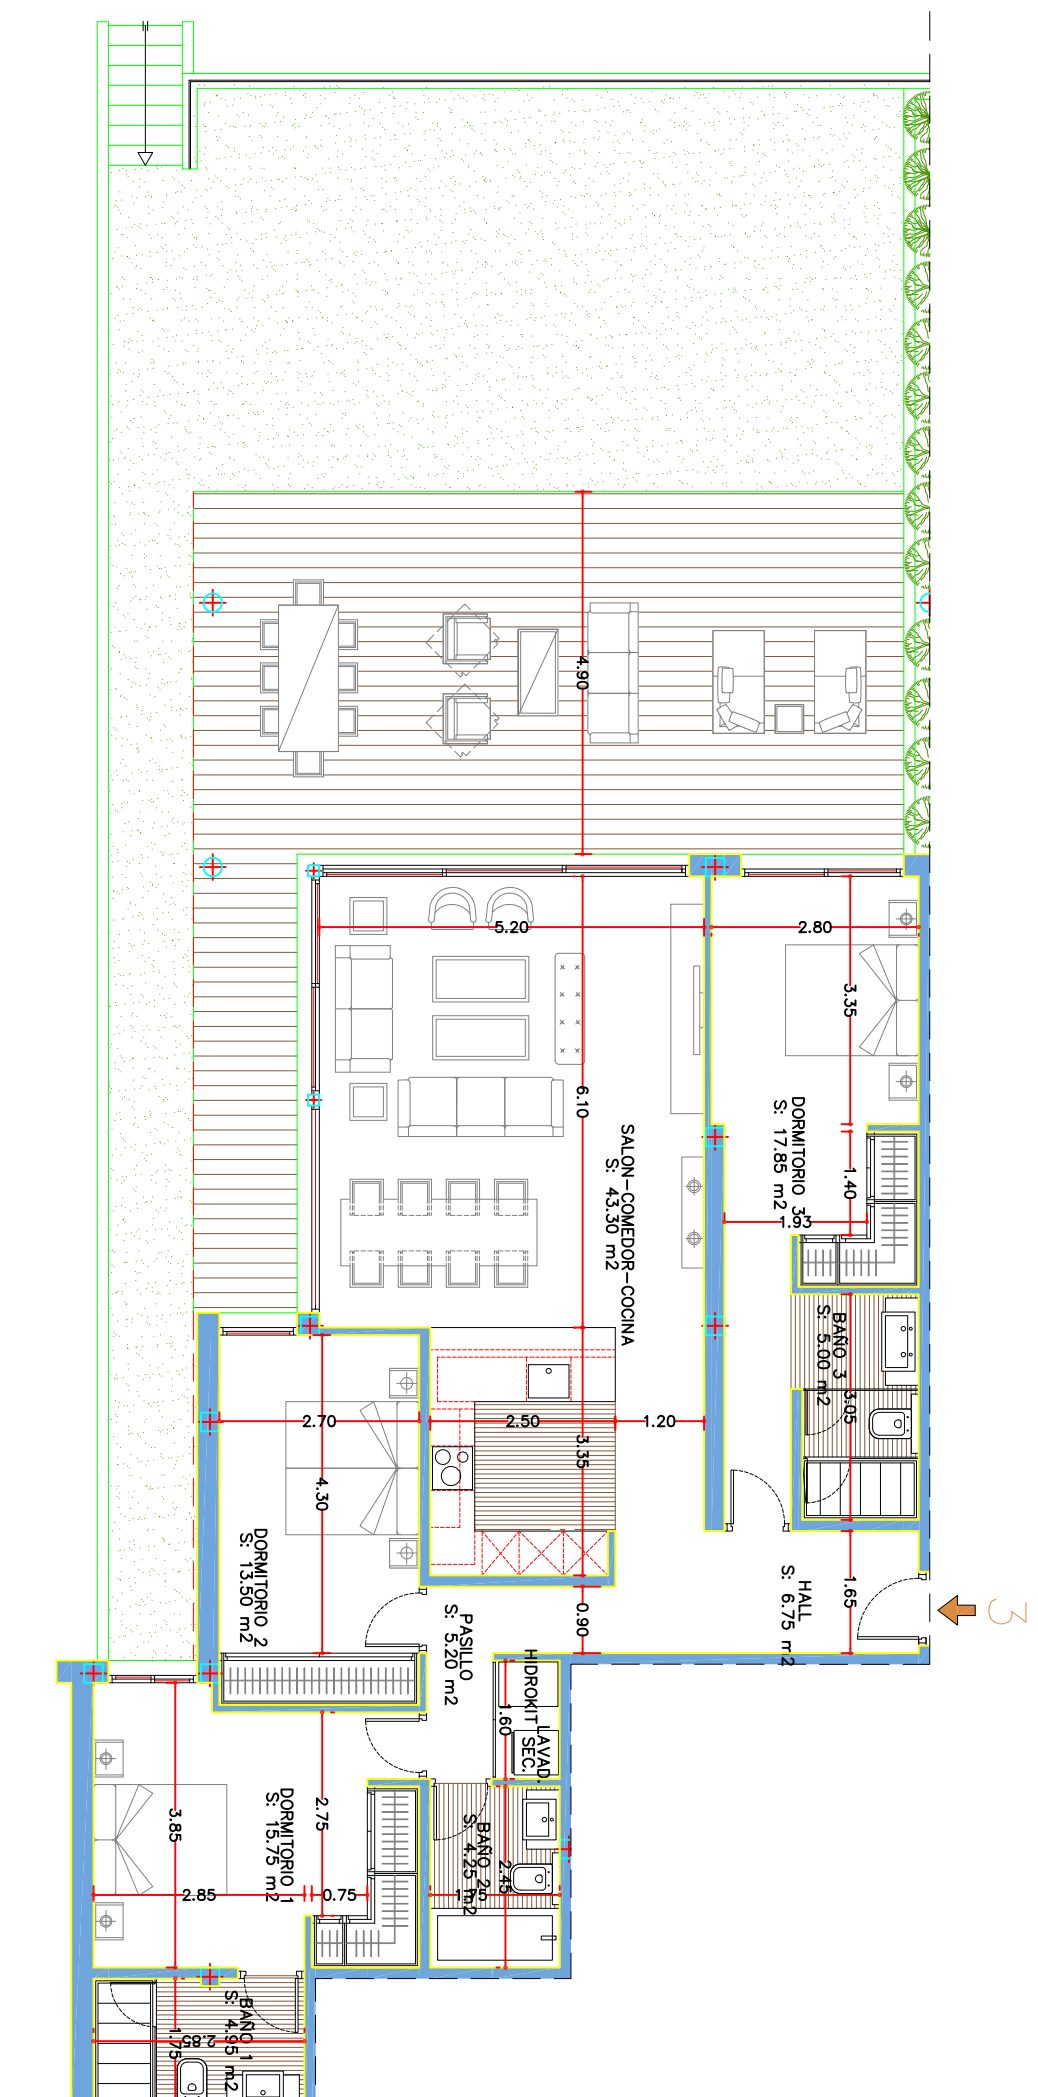

SUPERFICIES CONSTRUIDAS

VIVIENDA	Z. COMUN	TOTAL			
131.50 m <sup>2</sup>	12.10 m <sup>2</sup>	143.60 m <sup>2</sup>			
PORCHE	PERROLA	TERAZA	TOTAL TERAZA	JARDIN PRIVADO	
56.86 m <sup>2</sup>		BESICIBOJARDINIA	56.86 m <sup>2</sup>	85.72 m <sup>2</sup>	

SUPERFICIE UTIL SEGUN DECRETO BOJA 218/2005

VIVIENDA	SEGUN DECRETO
116.55 m <sup>2</sup>	128.20 m <sup>2</sup>

ESCALA GRAFICA



-EL PRESENTE DOCUMENTO ES DE CARACTER INFORMATIVO Y PODRÁ EXPERIMENTAR VARIACIONES POR EXIGENCIAS TÉCNICAS DEL PROYECTO.  
-TODO EL MOBILIARIO, INCLUIDO EL DE LA COCINA, ES MERAAMENTE INFORMATIVO. LOS GIROS DE LAS PUERTAS Y LA DISTRIBUCIÓN DE APARATOS SANITARIOS NO SON VINCULANTES.  
-LAS SUPERFICIES EXPRESADAS SON APROXIMADAS, PUDIENDO EXPERIMENTAR MODIFICACIONES POR RAZONES DE ÍNDOLE TÉCNICA EN EL DESARROLLO DE LA EJECUCIÓN DE LAS OBRAS.  
-LAS SUPERFICIES INDICADAS A CONTINUACIÓN ESTÁN CALCULADAS CONFORME AL DECRETO 218/2005 DE INFORMACIÓN AL CONSUMIDOR EN LA COMPRAVENTA Y ARRENDAMIENTO DE VIVIENDAS DE ANDALUCÍA.