


Campo de la Paloma (Madrid)

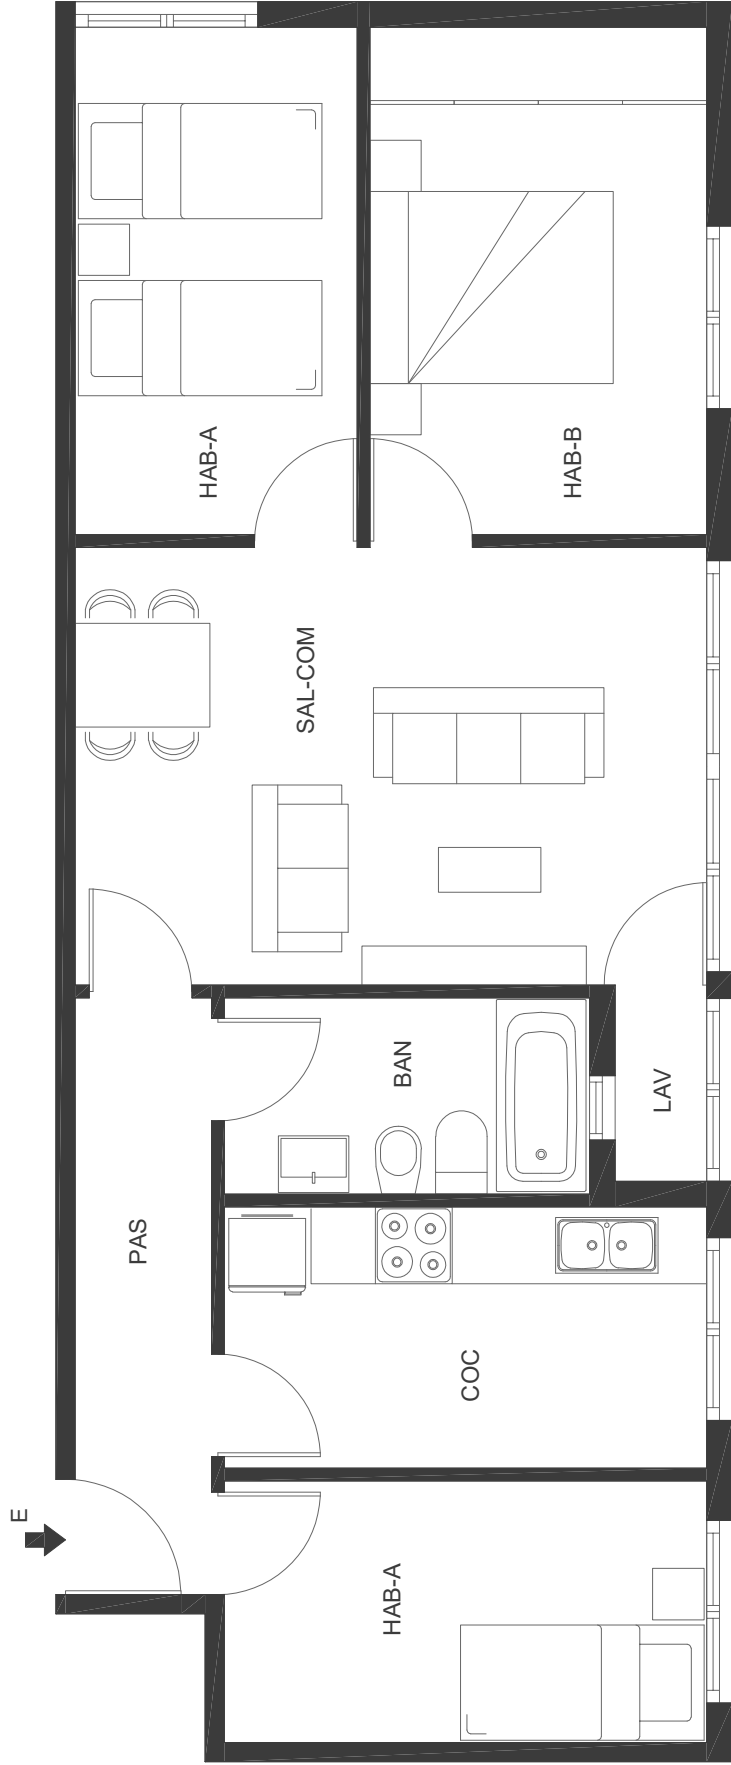

Plano orientativo, no constituye documento contractual. Mobiliario indicativo de posible distribución

ESCALA GRÀFICA

