


PISO EN RONDA SANT ANTONI DE LLEFIA

BADALONA (BARCELONA)

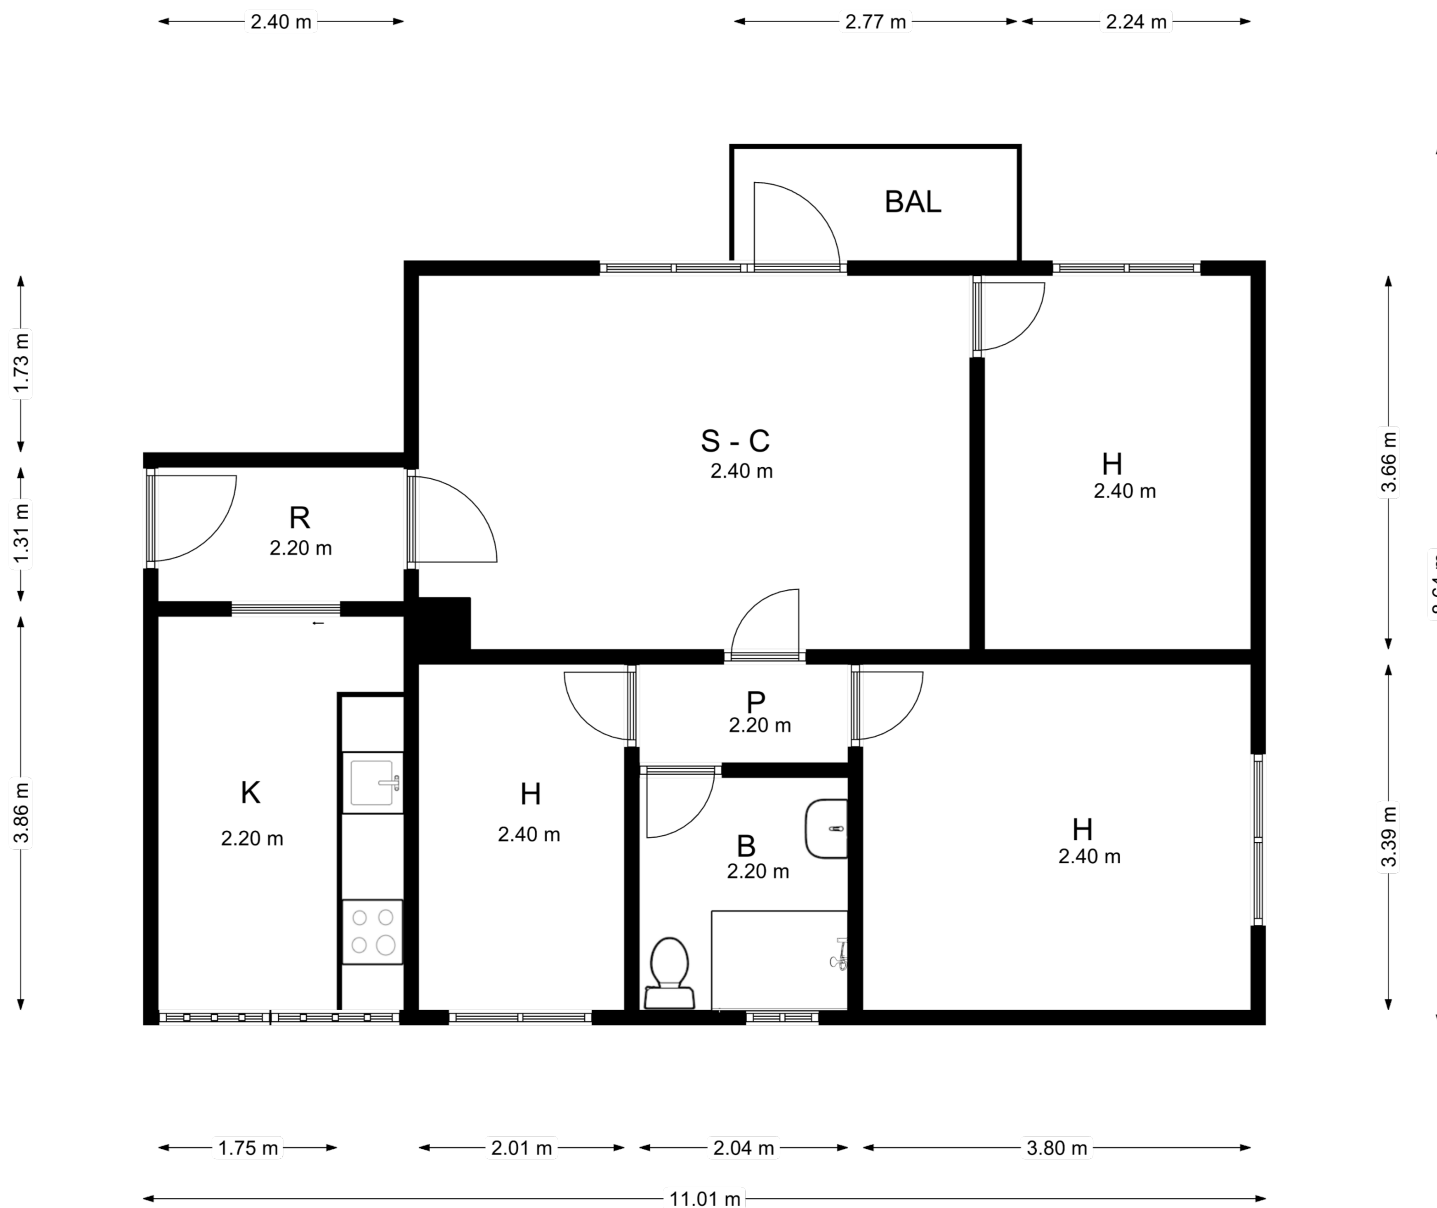

Plano orientativo, no constituye documento contractual.