


PISO EN CALLE BUITRAGO DEL LOZOYA

MADRID (MADRID)

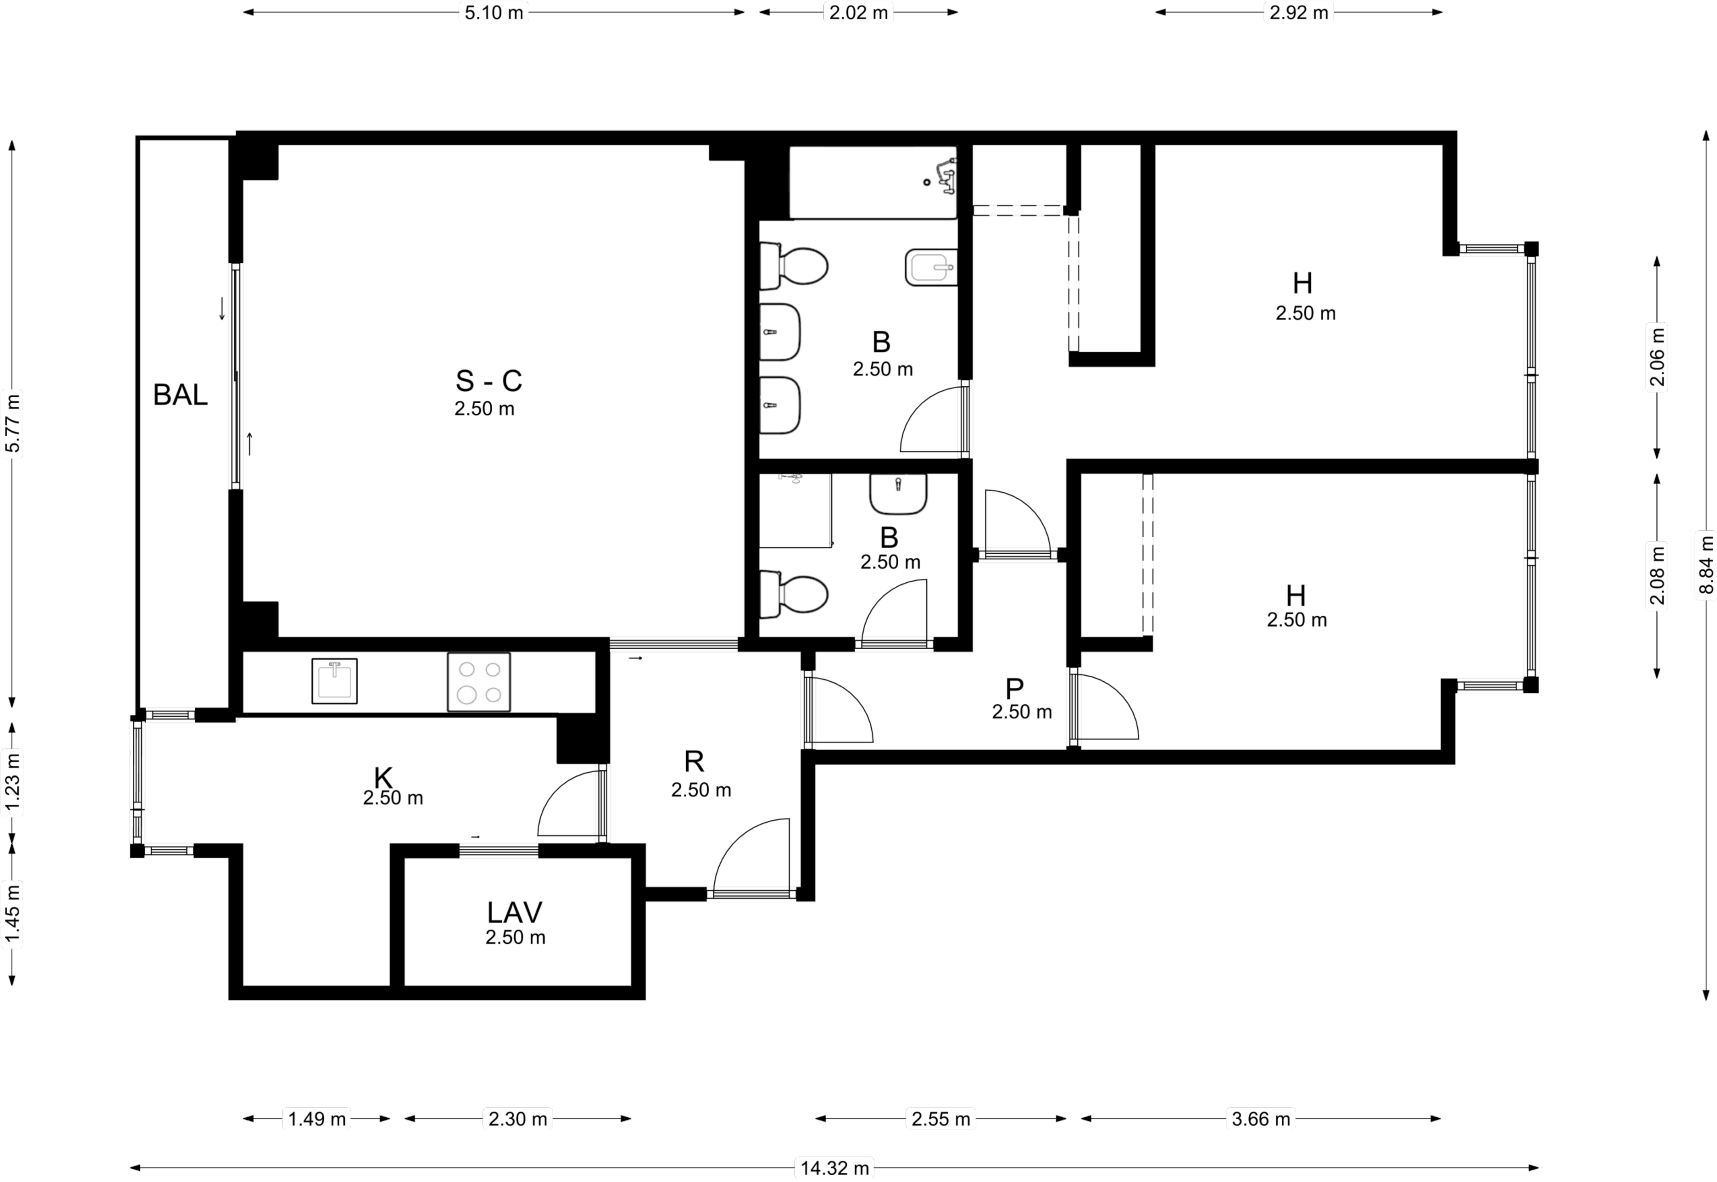

Plano orientativo, no constituye documento contractual.