


PISO EN AVDA VERGE MONTSERRAT

EL PRAT DE LLOBREGAT (BARCELONA)

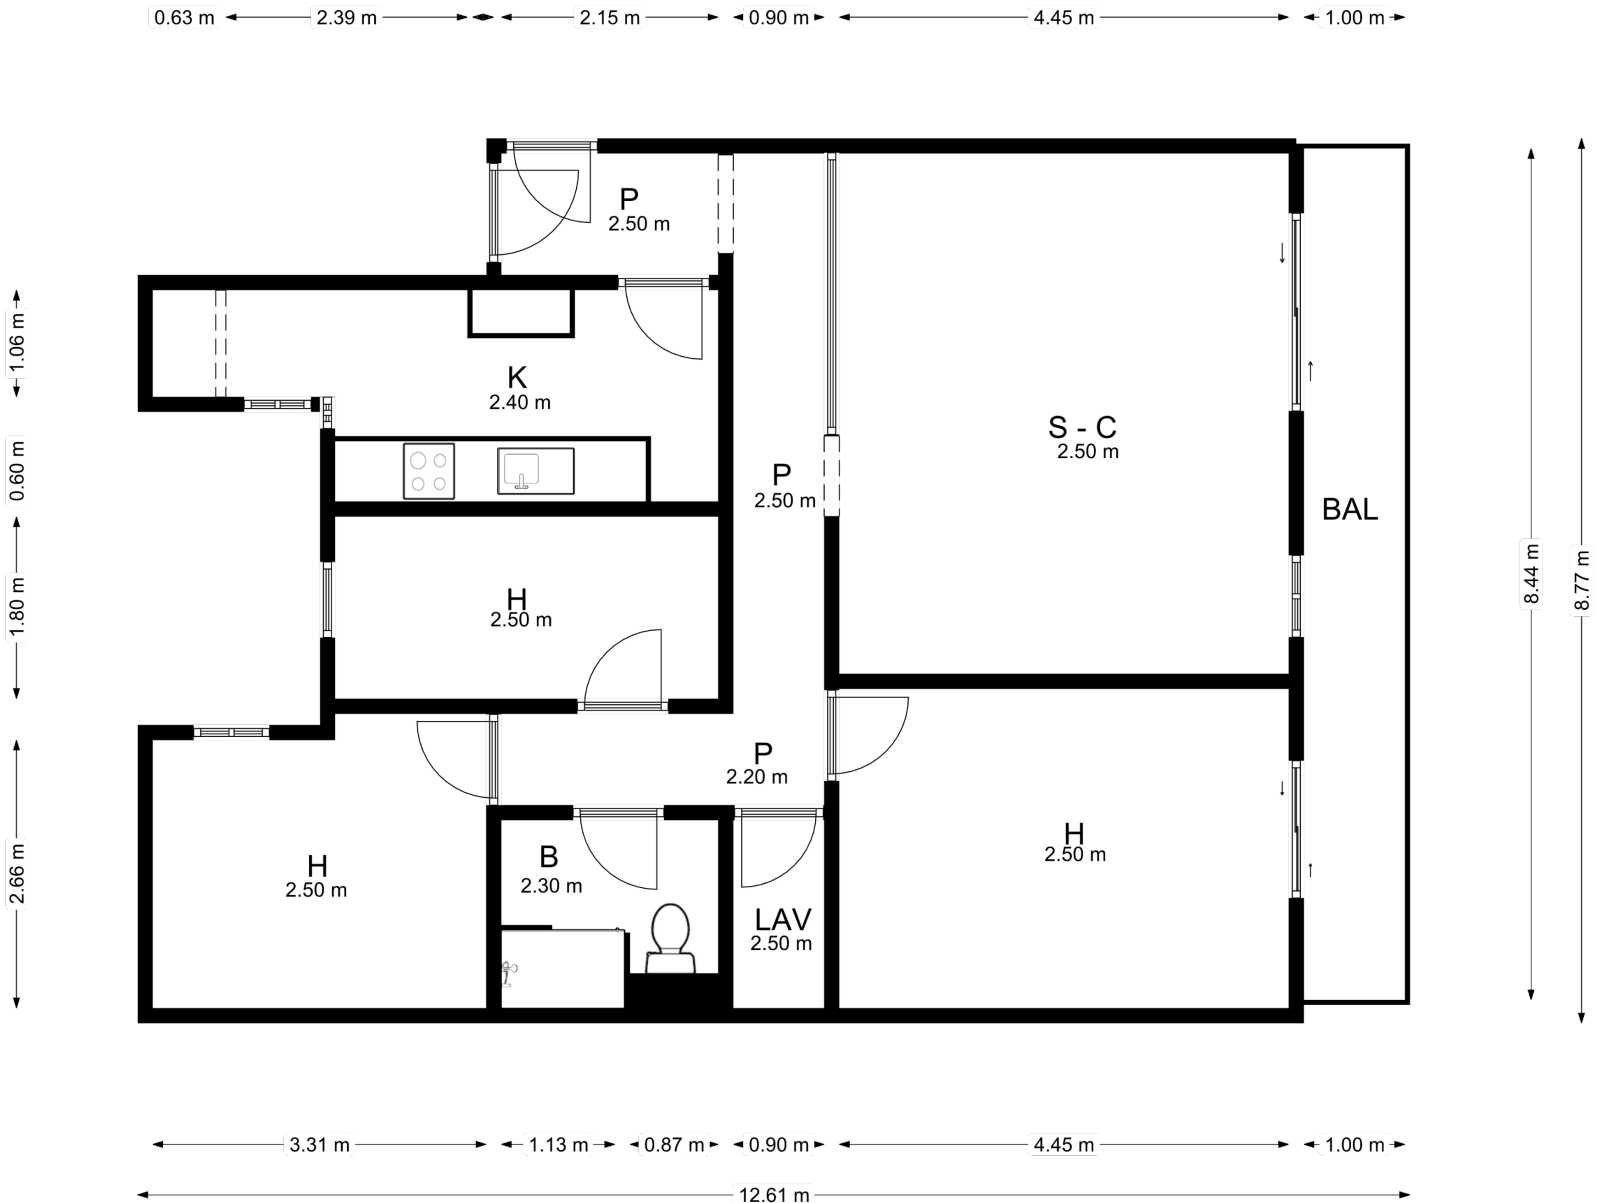

Plano orientativo, no constituye documento contractual.