


# PISO EN CALLE BIADA

PINEDA DE MAR (BARCELONA)

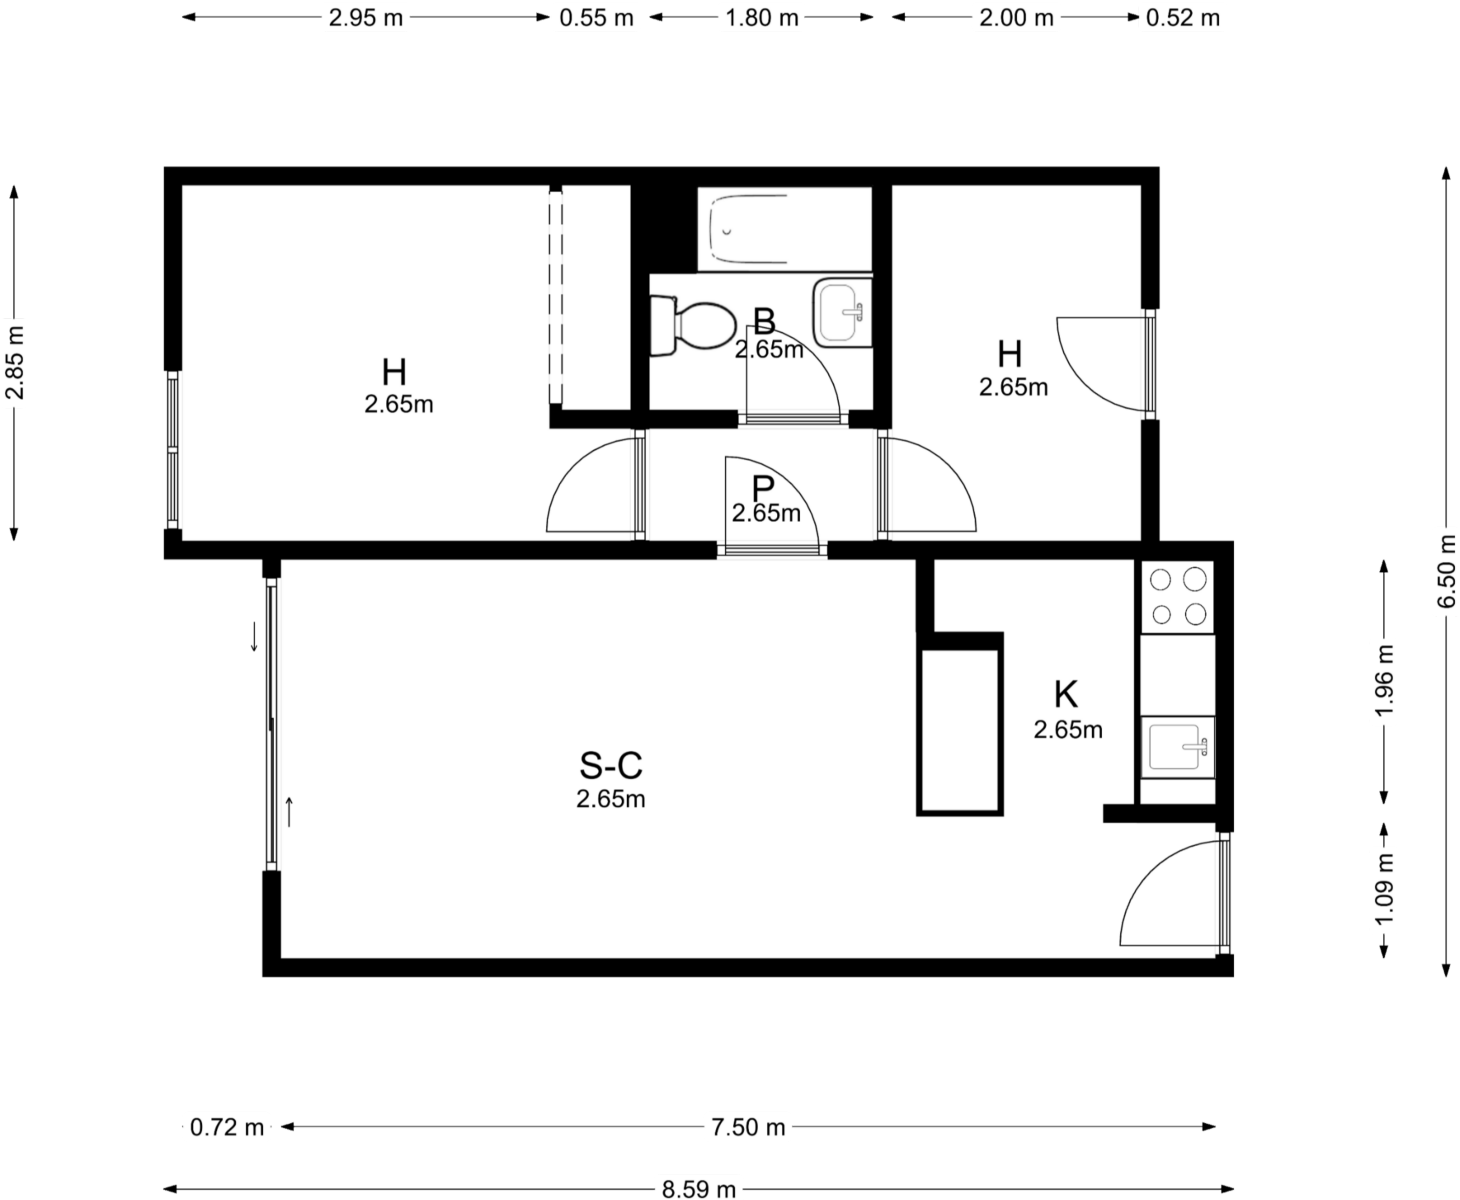

Plano orientativo, no constituye documento contractual.