


PISO EN CALLE ALAMEDA CERVANTES

LORCA (MURCIA)

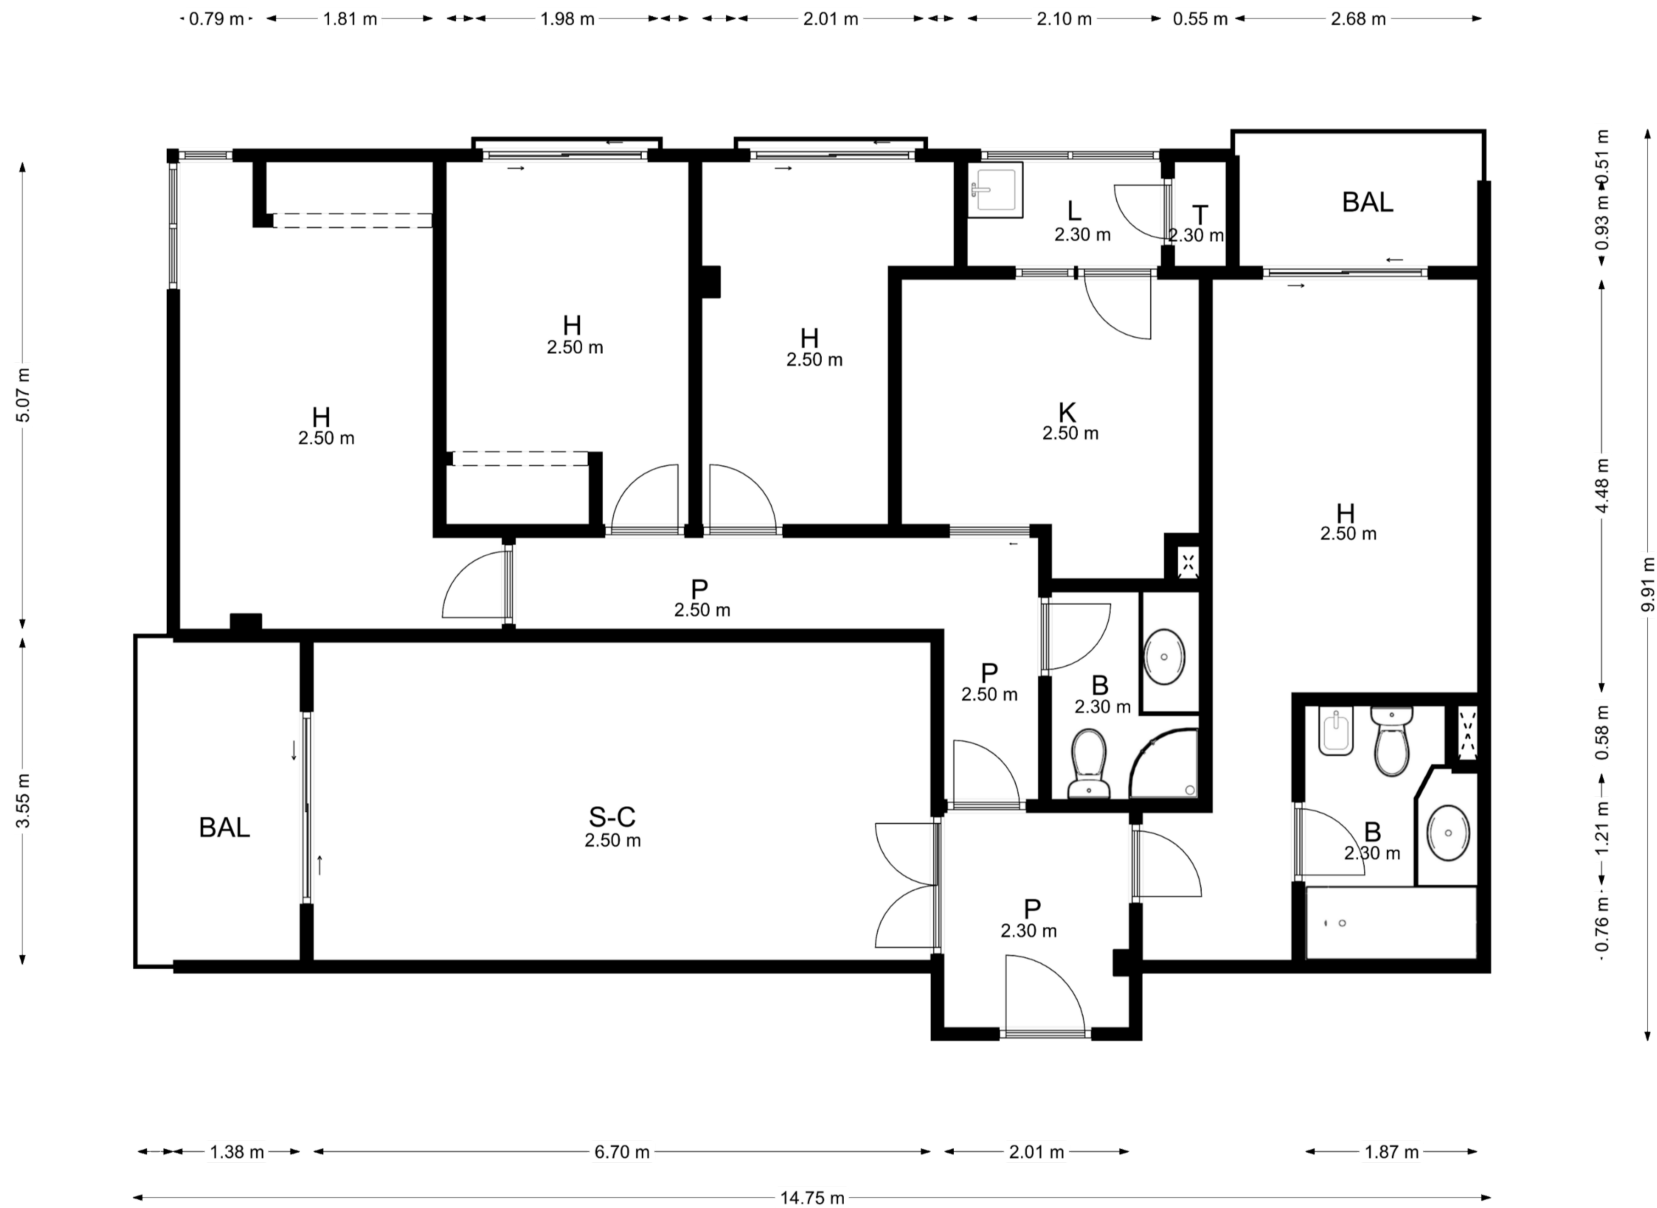

Plano orientativo, no constituye documento contractual.