


PISO EN CALLE SEVILLA

ALCALA DE HENARES (MADRID)

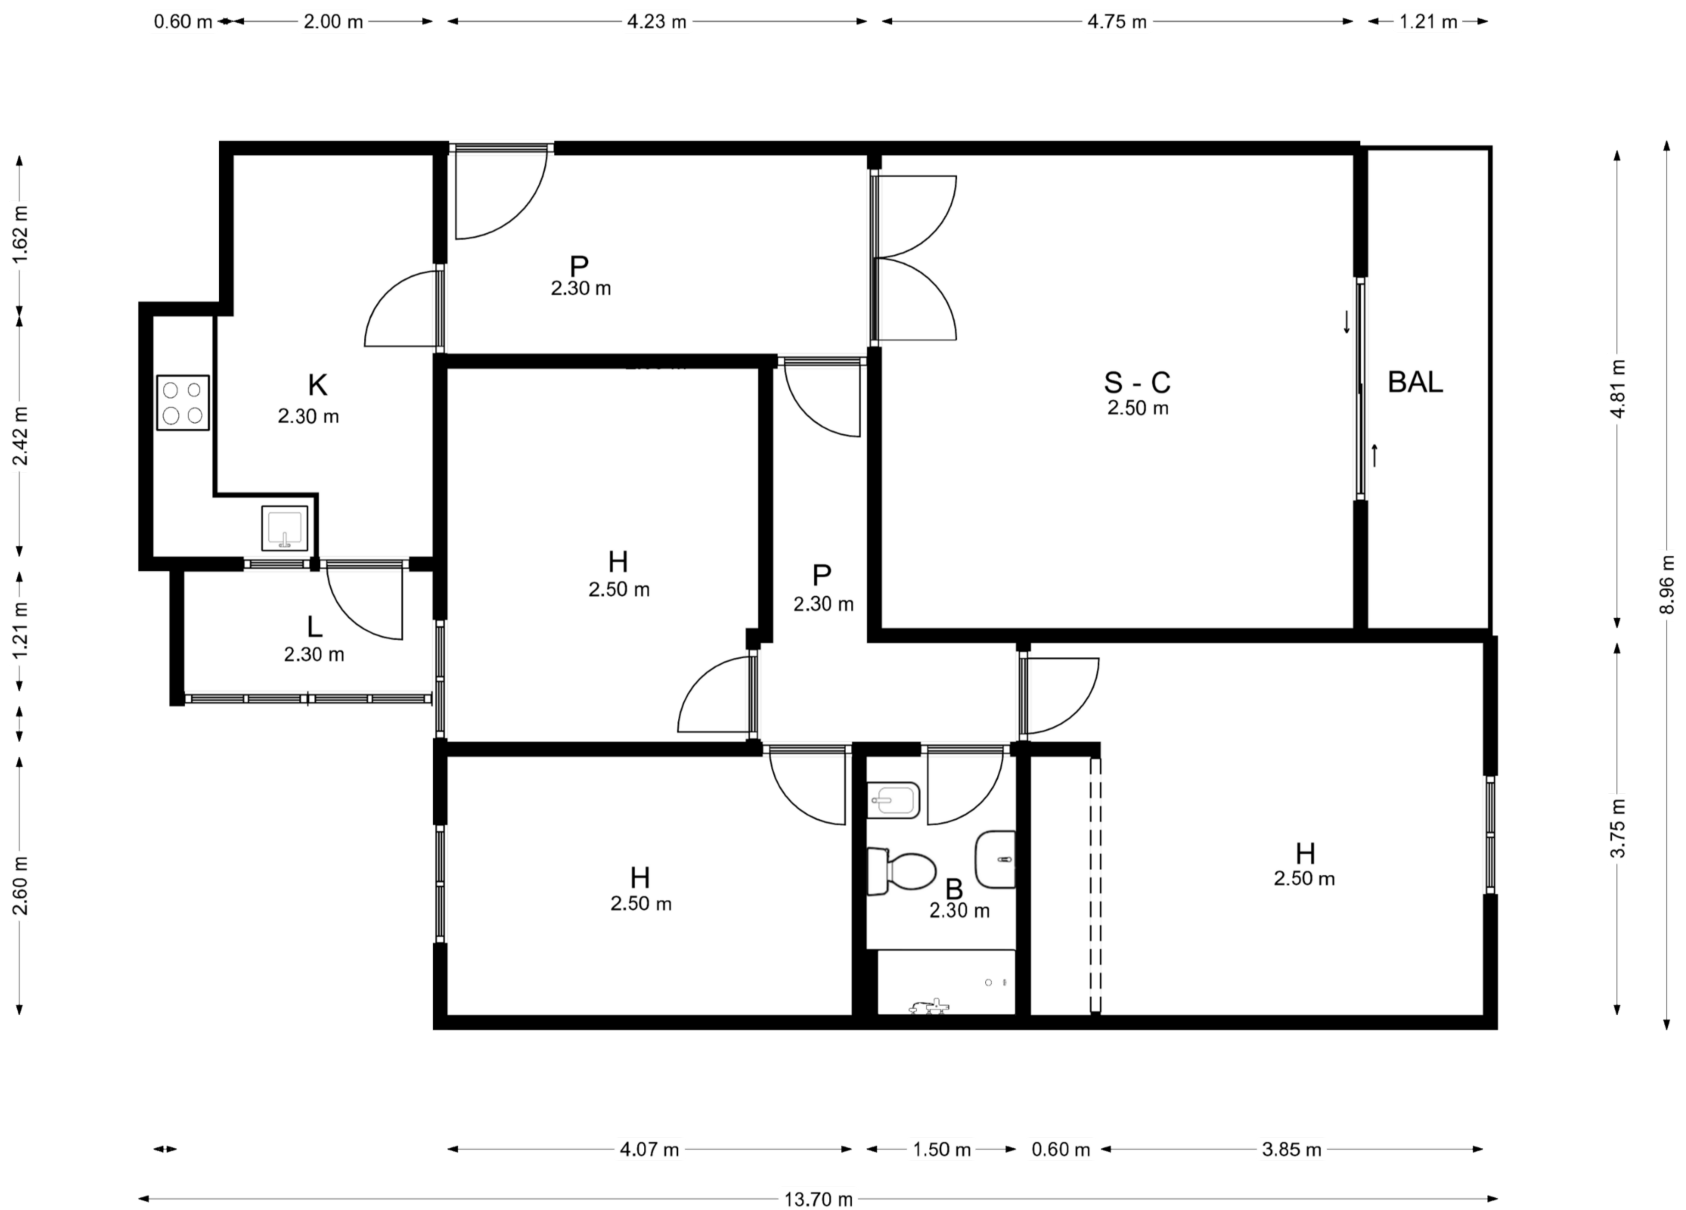

Plano orientativo, no constituye documento contractual.