


LOT
A 15

TYPE
T3

NIVEAU
R+2

Chambre 1 + Placard (PL)	10,92
Chambre 2	9,11
Cuisine + Placard (PL)	7,19
Entrée + Placard (PL)	3,43
Salle d'eau (SdE)	5,05
Séjour	15,33

Surface habitable **51,03 m²**

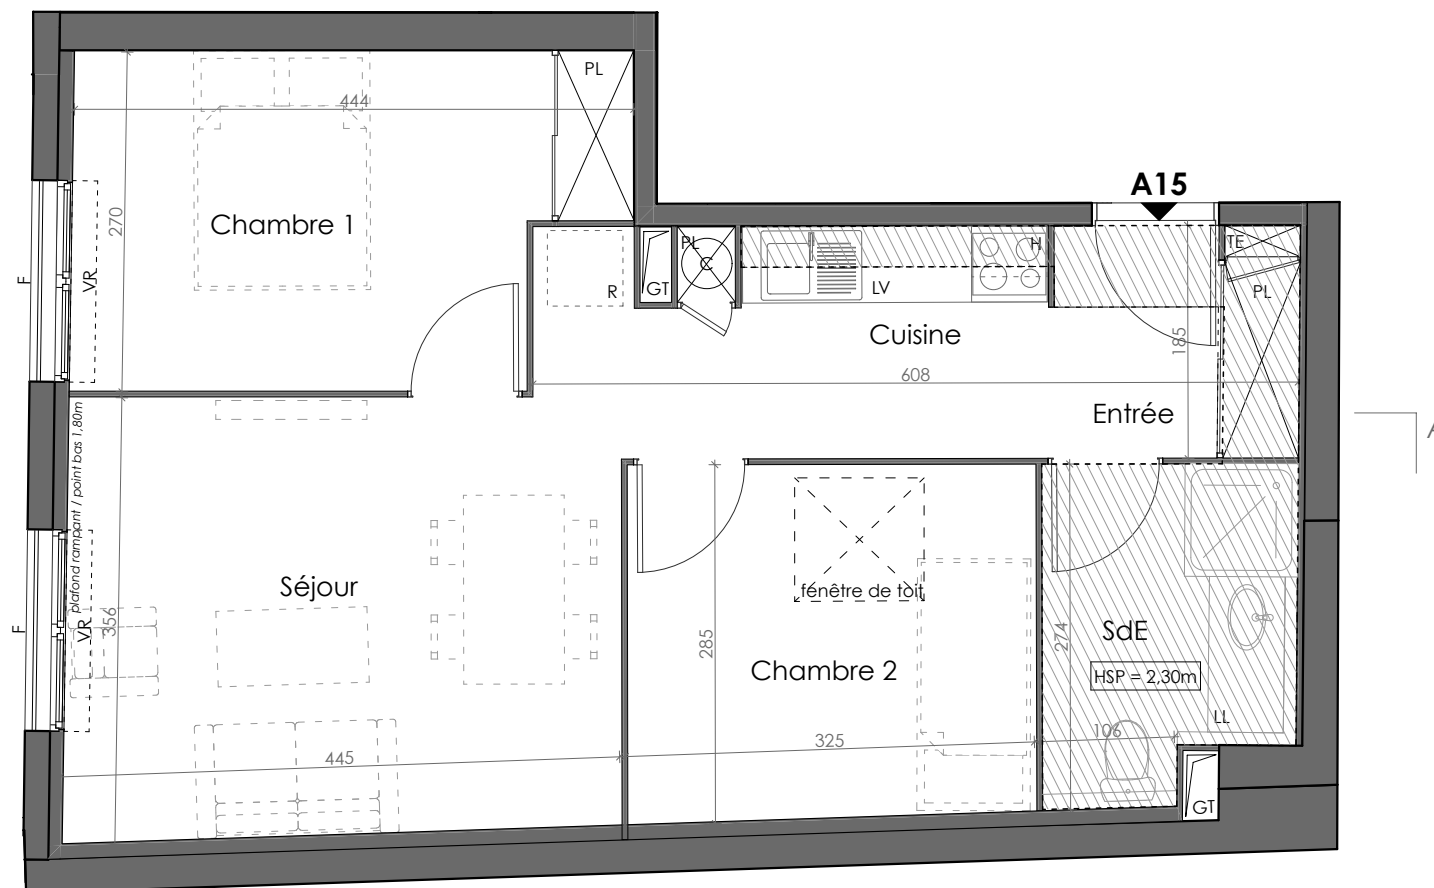

LEGENDE : C : chaudière/cumulus - F : Fenêtre - GT : Gaine technique - H : Hotte - LL : Emplacement lave-linge - PF : Porte-fenêtre - PL : Placard - R : Emplacement réfrigérateur - LV : Emplacement lave-vaisselle - TE : tableau électrique - VR : Volet roulant - : Faux plafond - : Poutre
HSP : Hauteur sous plafond - HSFP : Hauteur sous faux-plafond

NOTA : Les côtes et les surfaces sont susceptibles de modifications pour tenir compte de contraintes techniques ou d'impératifs d'ordre administratif pouvant intervenir en cours de réalisation du projet. Les retombées soffites, faux-plafonds, canalisations, ainsi que les emplacements des équipements sont figurés titre indicatif. L'équipement électroménager et mobilier indiqué sur le plan n'est pas fourni sauf dispositions contraires dans la notice descriptive. Les aménagements du logement sont figurés à titre purement indicatif et constituent une proposition d'aménagement.

