



LOT B2
TYPE T3

NIVEAU
RDC


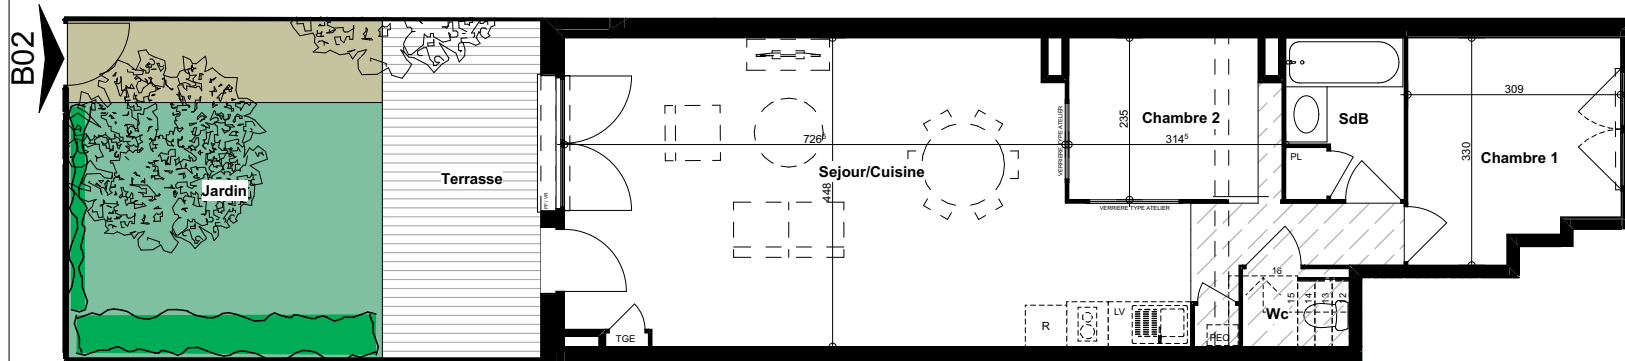


| | |
|----------------|----------------------------|
| Sejour/Cuisine | 39,36 |
| Chambre 1 | 9,24 |
| Chambre 2 | 7,04 |
| SdB | 4,04 |
| Wc | 1,75 |
| | 61,43 m² |
| Jardin | 22,48 |
| Terrasse | 11,31 |
| | 33,79 m² |

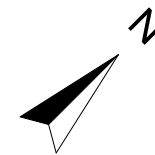

LEGENDE: PEC / Production eau chaude - PF / Porte fenetre - F / Fenetre - VR / Volet roulant - LL / Lave Linge - LV / Lave Vaiselle - R / Refrigerateur - PL / Placard - TGE / Tableau General Electrique -
- - - / Retombée de Poutre - [Zone -1.80m] Faux plafonds horizontaux / Soffite

NOTA: Les côtes et les surfaces sont susceptibles de légères modifications pour tenir compte de contraintes techniques ou d'impératifs d'ordre administratifs pouvant intervenir en cours de réalisation du projet. Les retombées, soffites, faux-plafonds, canalisations, ainsi que l'emplacement des équipements sont figurés à titre indicatif. L'équipement électroménager et mobilier indiqué sur le plan n'est pas fourni sauf disposition contraire dans la notice descriptive. Les aménagements du logement sont figurés à titre purement indicatif et constituent une proposition d'aménagement.

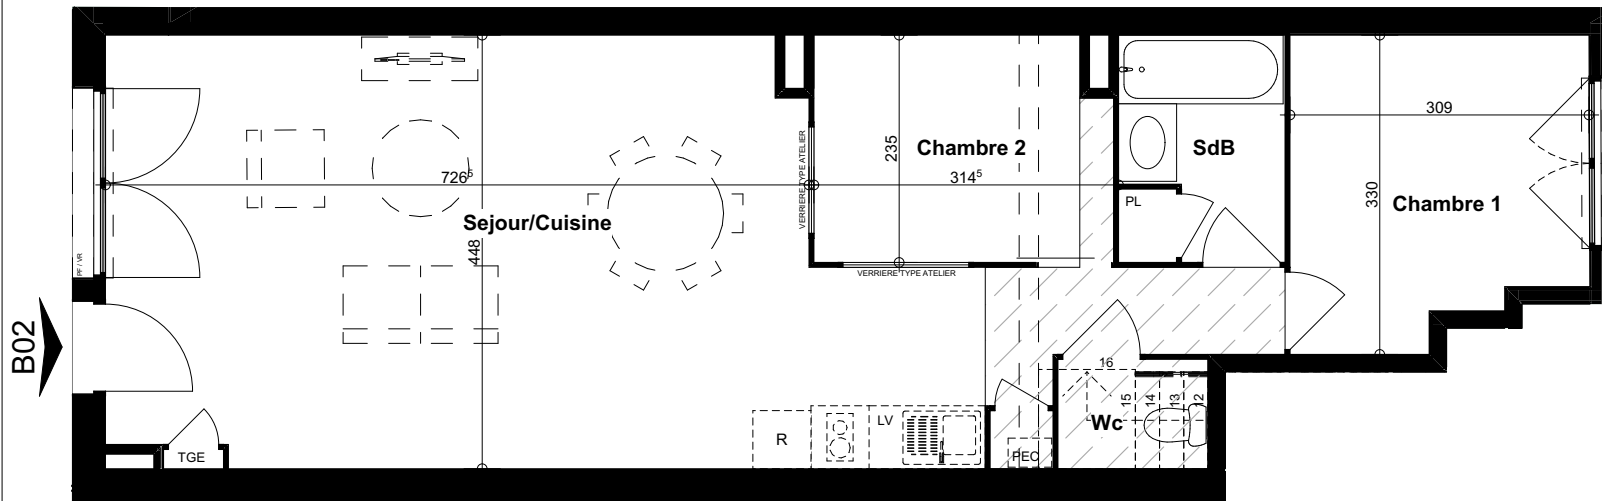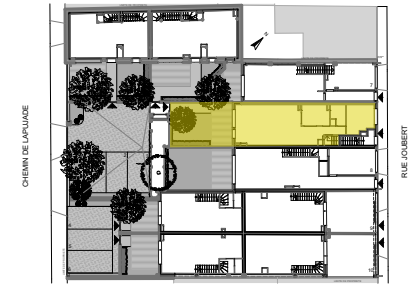

LOT B2
TYPE T3

NIVEAU
RDC


| | |
|----------------|-------|
| Sejour/Cuisine | 39,36 |
| Chambre 1 | 9,24 |
| Chambre 2 | 7,04 |
| SdB | 4,04 |
| Wc | 1,75 |

61,43 m²

Jardin 22,48

Terrasse 11,31

33,79 m²

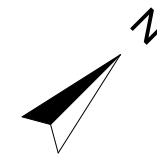

LEGENDE: PEC / Production eau chaude - PF / Porte fenetre - F / Fenetre - VR / Volet roulant - LL / Lave Linge - LV / Lave Vaiselle - R / Refrigerateur - PL / Placard - TGE / Tableau General Electric -
- - - / Retombée de Poutre - [Zone -1.80m] Faux plafonds horizontaux / Soffite

NOTA: Les côtes et les surfaces sont susceptibles de légères modifications pour tenir compte de contraintes techniques ou d'impératifs d'ordre administratifs pouvant intervenir en cours de réalisation du projet. Les retombées, soffites, faux-plafonds, canalisations, ainsi que l'emplacement des équipements sont figurés à titre indicatif. L'équipement électroménager et mobilier indiqué sur le plan n'est pas fourni sauf disposition contraire dans la notice descriptive. Les aménagements du logement sont figurés à titre purement indicatif et constituent une proposition d'aménagement.

21/06/2021

