



# VILLA BONNEFOY **lymo**


**PLAN DE LOT**  
6 CHEMIN DE LAPUJADE  
31000TOULOUSE

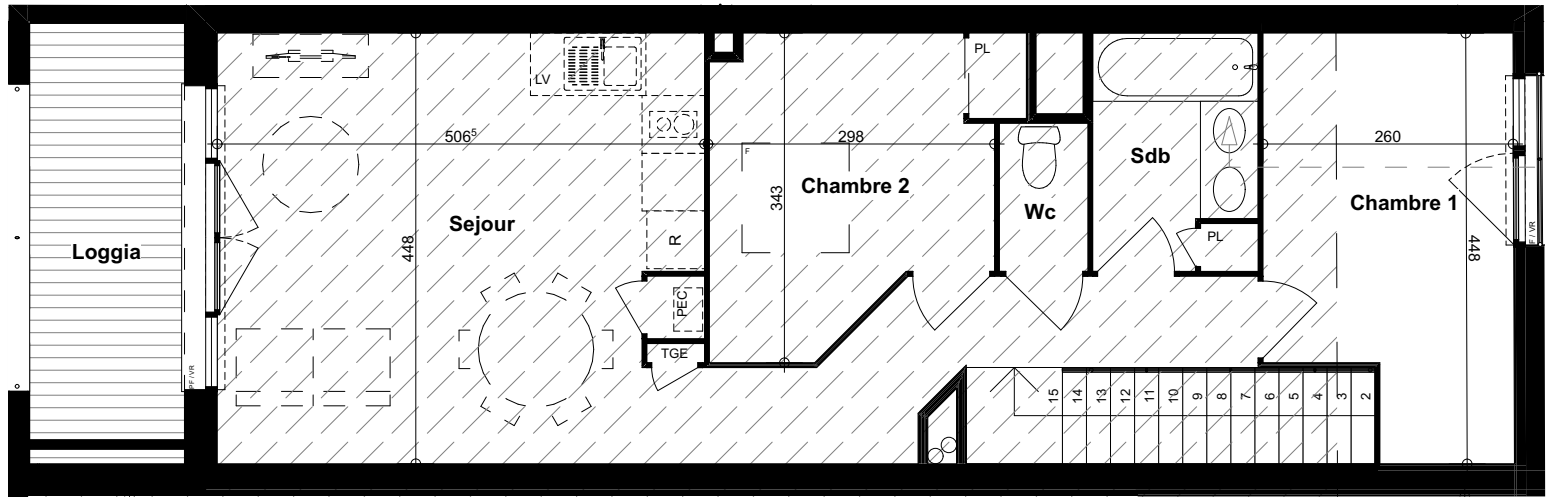


R+1

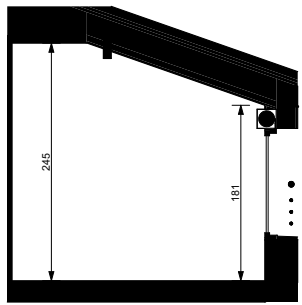

COUPE CHAMBRE 1

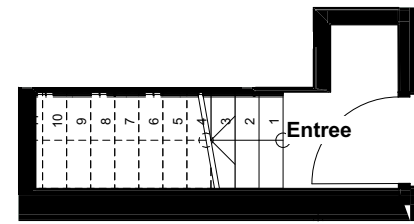

RDC

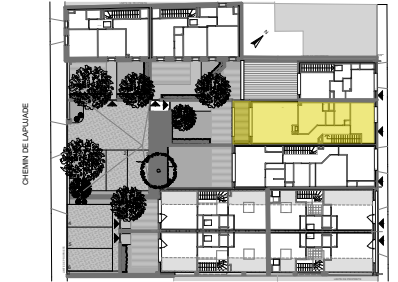

**LOT B3**  
**TYPE T3**


**NIVEAU**  
**R+1**



Entree	1,69
Sejour	28,62
Chambre 1	10,40
Chambre 2	9,03
Sdb	4,26
Wc	1,42

**55,42 m<sup>2</sup>**


Loggia	6,97
--------	------

 **6,97 m<sup>2</sup>**

Zone plafonds en rampant   
Zone plafonds horizontaux 

**LEGENDE:** PEC / Production eau chaude - PF / Porte fenetre - F / Fenetre - VR / Volet roulant - LL / Lave Linge - LV / Lave Vaiselle - R / Refrigerateur - PL / Placard - TGE / Tableau General Electric -  
- - - / Retombée de Poutre -  Zone -1.80m  Faux plafonds horizontaux / Soffite

**NOTA:** Les côtes et les surfaces sont susceptibles de légères modifications pour tenir compte de contraintes techniques ou d'impératifs d'ordre administratifs pouvant intervenir en cours de réalisation du projet. Les retombées, soffites, faux-plafonds, canalisations, ainsi que l'emplacement des équipements sont figurés à titre indicatif. L'équipement électroménager et mobilier indiqué sur le plan n'est pas fourni sauf disposition contraire dans la notice descriptive. Les aménagements du logement sont figurés à titre purement indicatif et constituent une proposition d'aménagement.

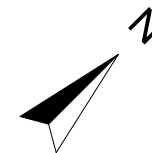

21/06/2021

