

LOT	TYPE	NIVEAU
B41	T5	R+4
Buanderie		3,83m ²
Chambre 1 + Placard		10,13m ²
Chambre 2 + Placard		9,42m ²
Chambre 3 + Placard		10,33m ²
Chambre 4 + Placard		13,78m ²
Dégagement + Placard (Dgt)		12,56m ²
Entrée + Placard (Dgt)		4,48m ²
Salle de bain (SdB)		7,65m ²
Salle d'eau (SdE) + WC		5,97m ²
Séjour / Cuisine		44,40m ²
WC		1,94m ²

SURFACES HABITABLES 124,49 m²



Balcon 92 m²

SURFACES COMPLEMENTAIRES 92 m²



LEGENDE : CG : chaudière gaz - F : Fenêtre - LL : Emplacement lave-linge - LV : Emplacement lave-vaisselle - PF : Porte-fenêtre - PL : Placard
R : Emplacement réfrigérateur - TE : tableau électrique - VR : Volet roulant - F + AFV : Fenêtre + Allège Fixe Vitrée - GC : Garde-corps

NOTA : Les côtes et les surfaces sont susceptibles de légères modifications pour tenir compte de contraintes techniques ou d'impératifs d'ordre administratif pouvant intervenir en cours de réalisation du projet. Les retombées, soffites, faux-plafonds, canalisations, ainsi que l'emplacement des équipements sont figurés à titre indicatif. L'équipement électroménager et mobilier indiqué sur le plan n'est pas fourni sauf disposition contraire dans la notice descriptive. Les aménagements du logement sont figurés à titre purement indicatif et constituent une proposition d'aménagement.

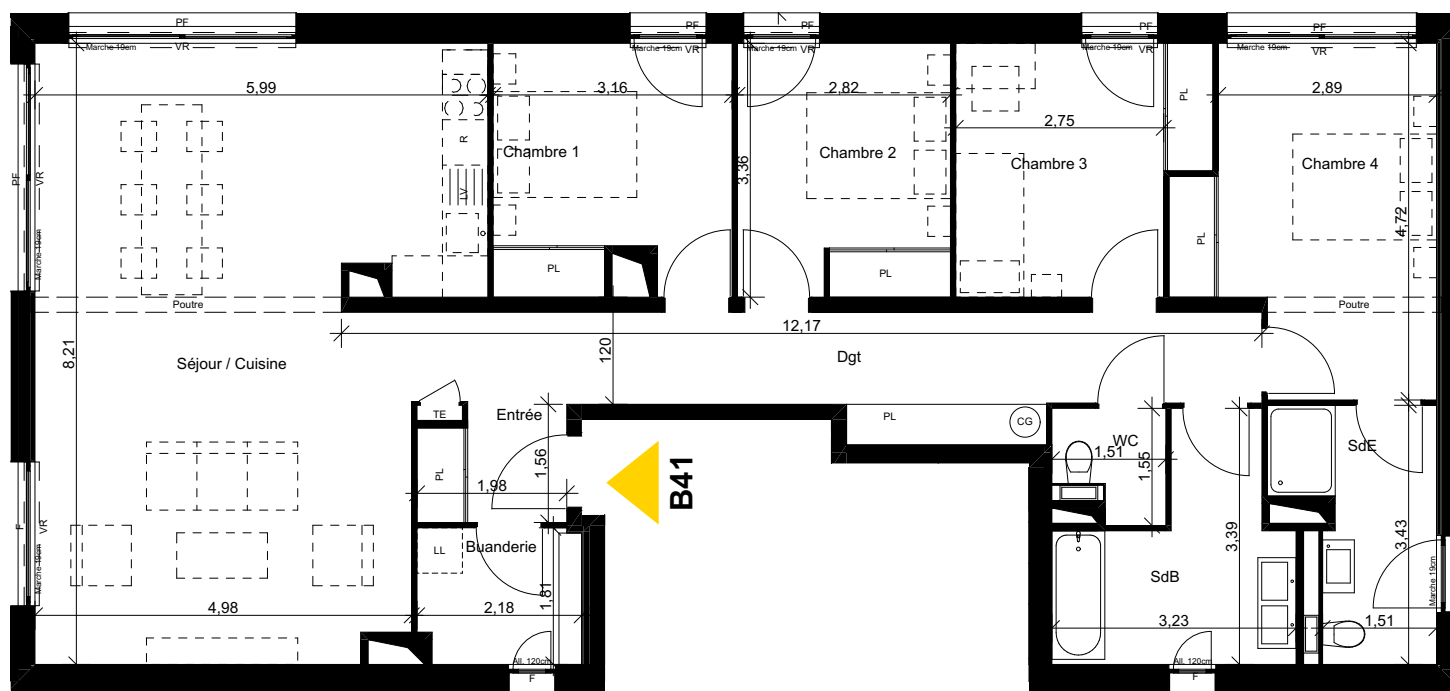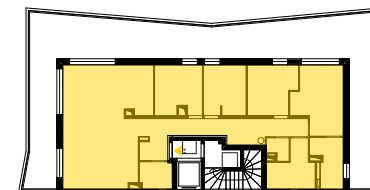

LOT	TYPE	NIVEAU
B41	T5	R+4

Buanderie	3,83 m ²
Chambre 1 + Placard	10,13 m ²
Chambre 2 + Placard	9,42 m ²
Chambre 3 + Placard	10,33 m ²
Chambre 4 + Placard	13,78 m ²
Dégagement + Placard (Dgt)	12,56 m ²
Entrée + Placard	4,48 m ²
Salle de bain (SdB)	7,65 m ²
Salle d'eau (SdE) + WC	5,97 m ²
Séjour / Cuisine	44,40 m ²
WC	1,94 m ²

SURFACES HABITABLES 124,49 m²

Balcon 92,00 m²

SURFACES COMPLEMENTAIRES 92,00 m²



LEGENDE :

CG : chaudière gaz - **F** : Fenêtre - **F + AFV** : Fenêtre + Allège Fixe Vitrée - **GC** : Garde-corps - **LL** : Emplacement lave-linge
LV : Emplacement lave-vaisselle **PF** : Porte-fenêtre - **PL** : Placard - **R** : Emplacement réfrigérateur - **TE** : tableau électrique - **VR** : Volet roulant

NOTA : Les côtes et les surfaces sont susceptibles de légères modifications pour tenir compte de contraintes techniques ou d'impératifs d'ordre administratif pouvant intervenir en cours de réalisation du projet. Les retombées, soffites, faux-plafonds, canalisations, ainsi que l'emplacement des équipements sont figurés à titre indicatif. L'équipement électroménager et mobilier indiqué sur le plan n'est pas fourni sauf disposition contraire dans la notice descriptive. Les aménagements du logement sont figurés à titre purement indicatif et constituent une proposition d'aménagement.