


LOT A13 TYPE T3 NIVEAU R+1

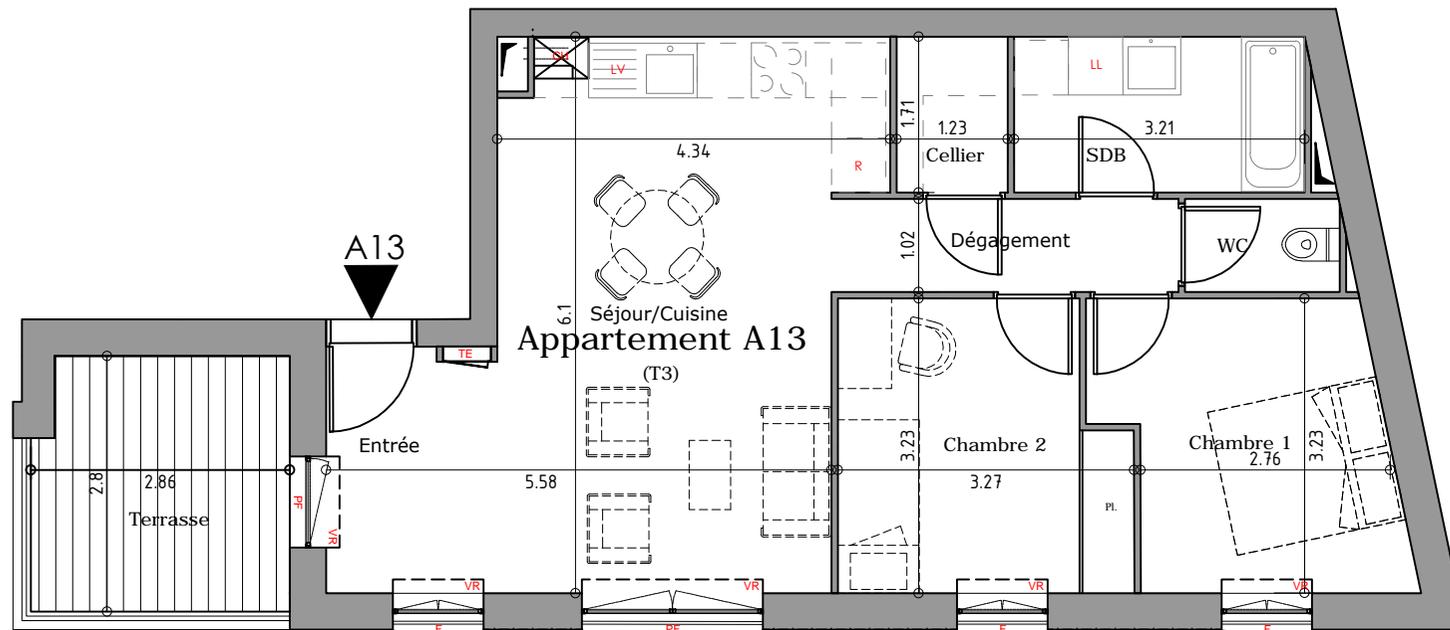

R+1	
Séjour / cuisine	29,17 m ²
Cellier	2,10 m ²
WC	1,74 m ²
Salle de bain	5,49 m ²
Dégagement	3,90 m ²
Chambre 1	9,75 m ²
Chambre 2 + Placard	9,71 m ²

SURFACES HABITABLES 61,86 m²

Loggia 7,78 m²
SURFACES COMPLEMENTAIRES 7,78 m²

LEGENDE : CH : chaudière - F : Fenêtre - LL : Emplacement lave-linge - LV : Emplacement lave-vaisselle - PF : Porte-fenêtre - PL : Placard - R : Emplacement réfrigérateur - TE : tableau électrique - VR : Volet roulant

NOTA : Les côtes et les surfaces sont susceptibles de légères modifications pour tenir compte de contraintes techniques ou d'impératifs d'ordre administratif pouvant intervenir en cours de réalisation du projet. Les retombées, soffites, faux-plafonds, canalisations, ainsi que l'emplacement des équipements sont figurés à titre indicatif. L'équipement électroménager et mobilier indiqué sur le plan n'est pas fourni sauf disposition contraire dans la notice descriptive. Les aménagements du logement sont figurés à titre purement indicatif et constituent une proposition d'aménagement.

