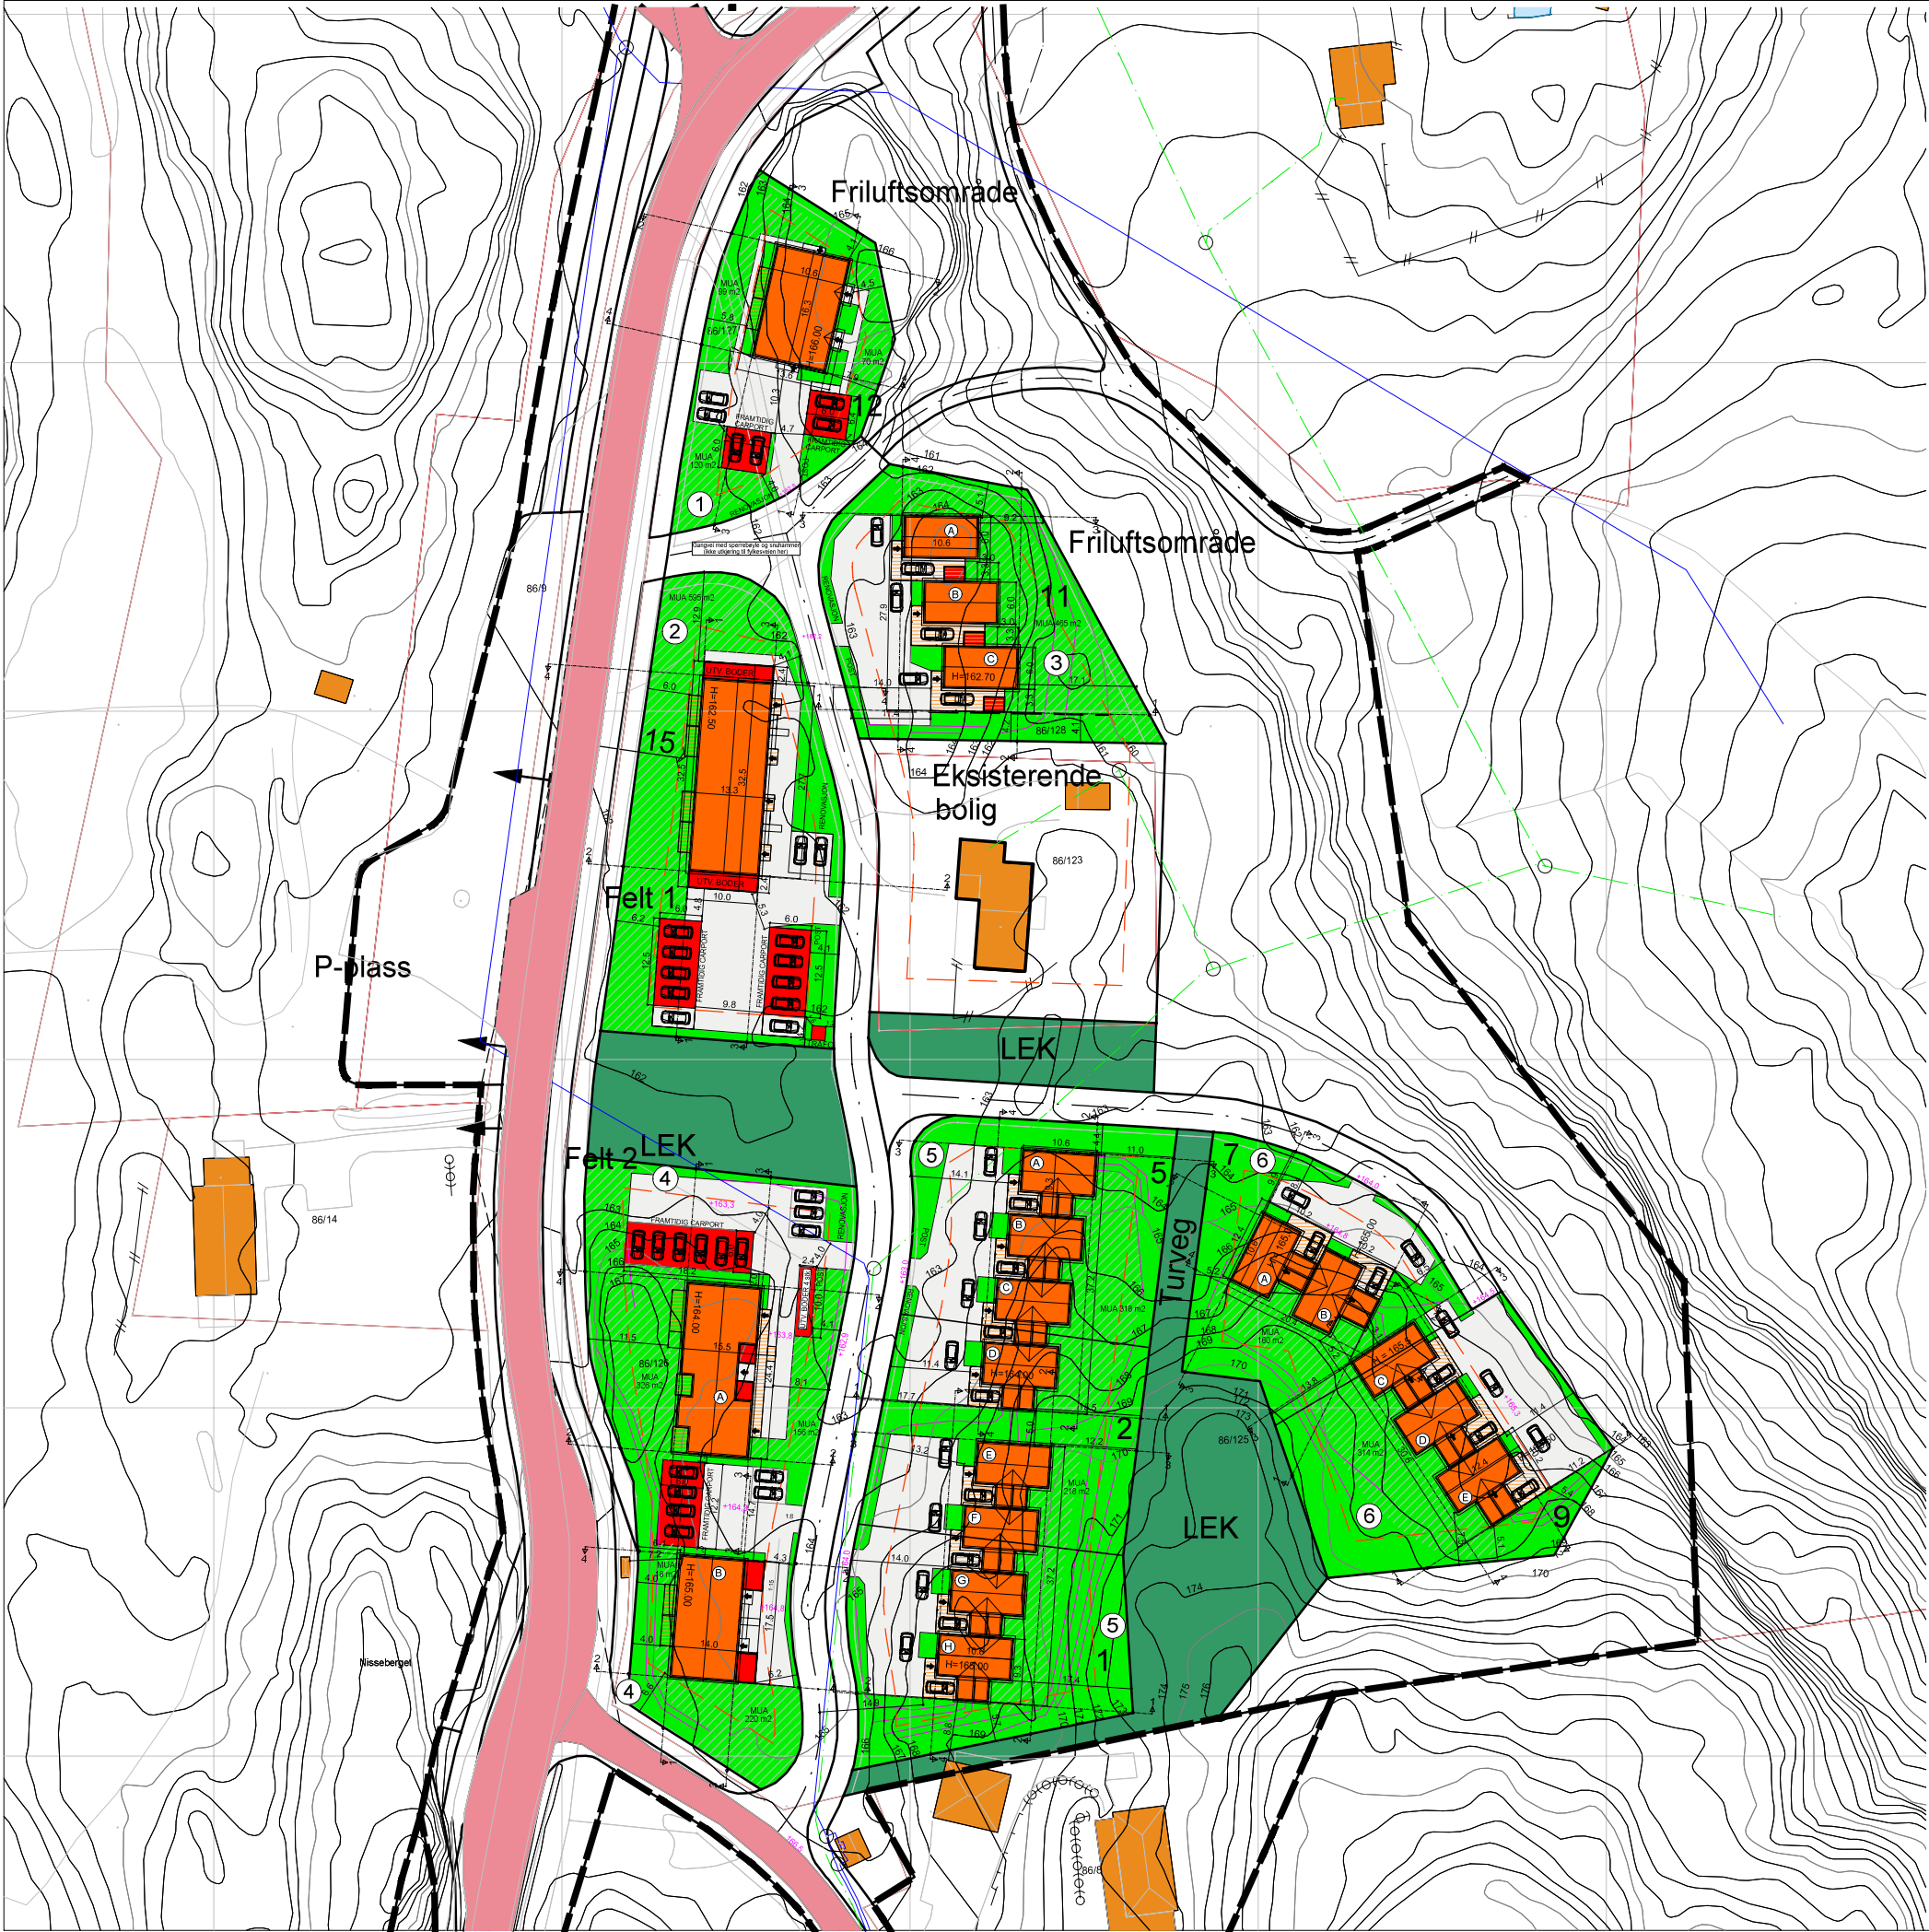


Kart fra Norkart.
Avvik kan forekomme,
endelig kontroll utføres
på byggeplass.

- DD

Flyttet trafo
- CC

Endret tomt 4 + trafo
- BB

Endret tomt 4 + tekst gangvei
- AA

Oppdatert

- LO

26.04.2023
- LO

13.04.2023
- LO

11.04.2023
- LO

05.05.2021

DATA DESIGN SYSTEM	REV.	ANT.	REVIDERINGEN GJELDER			
			TEGN. LO	PROSJ.NR.	G.NR.	B.NR.
			GODKJ.	KK72	86	125/126/12128
			DATO	TEGN. NR.	KOMMUNE:	
Litoppen			26.04.2021	502	Marker	
Situasjonsplan				MAL		
				1 : 1000		