


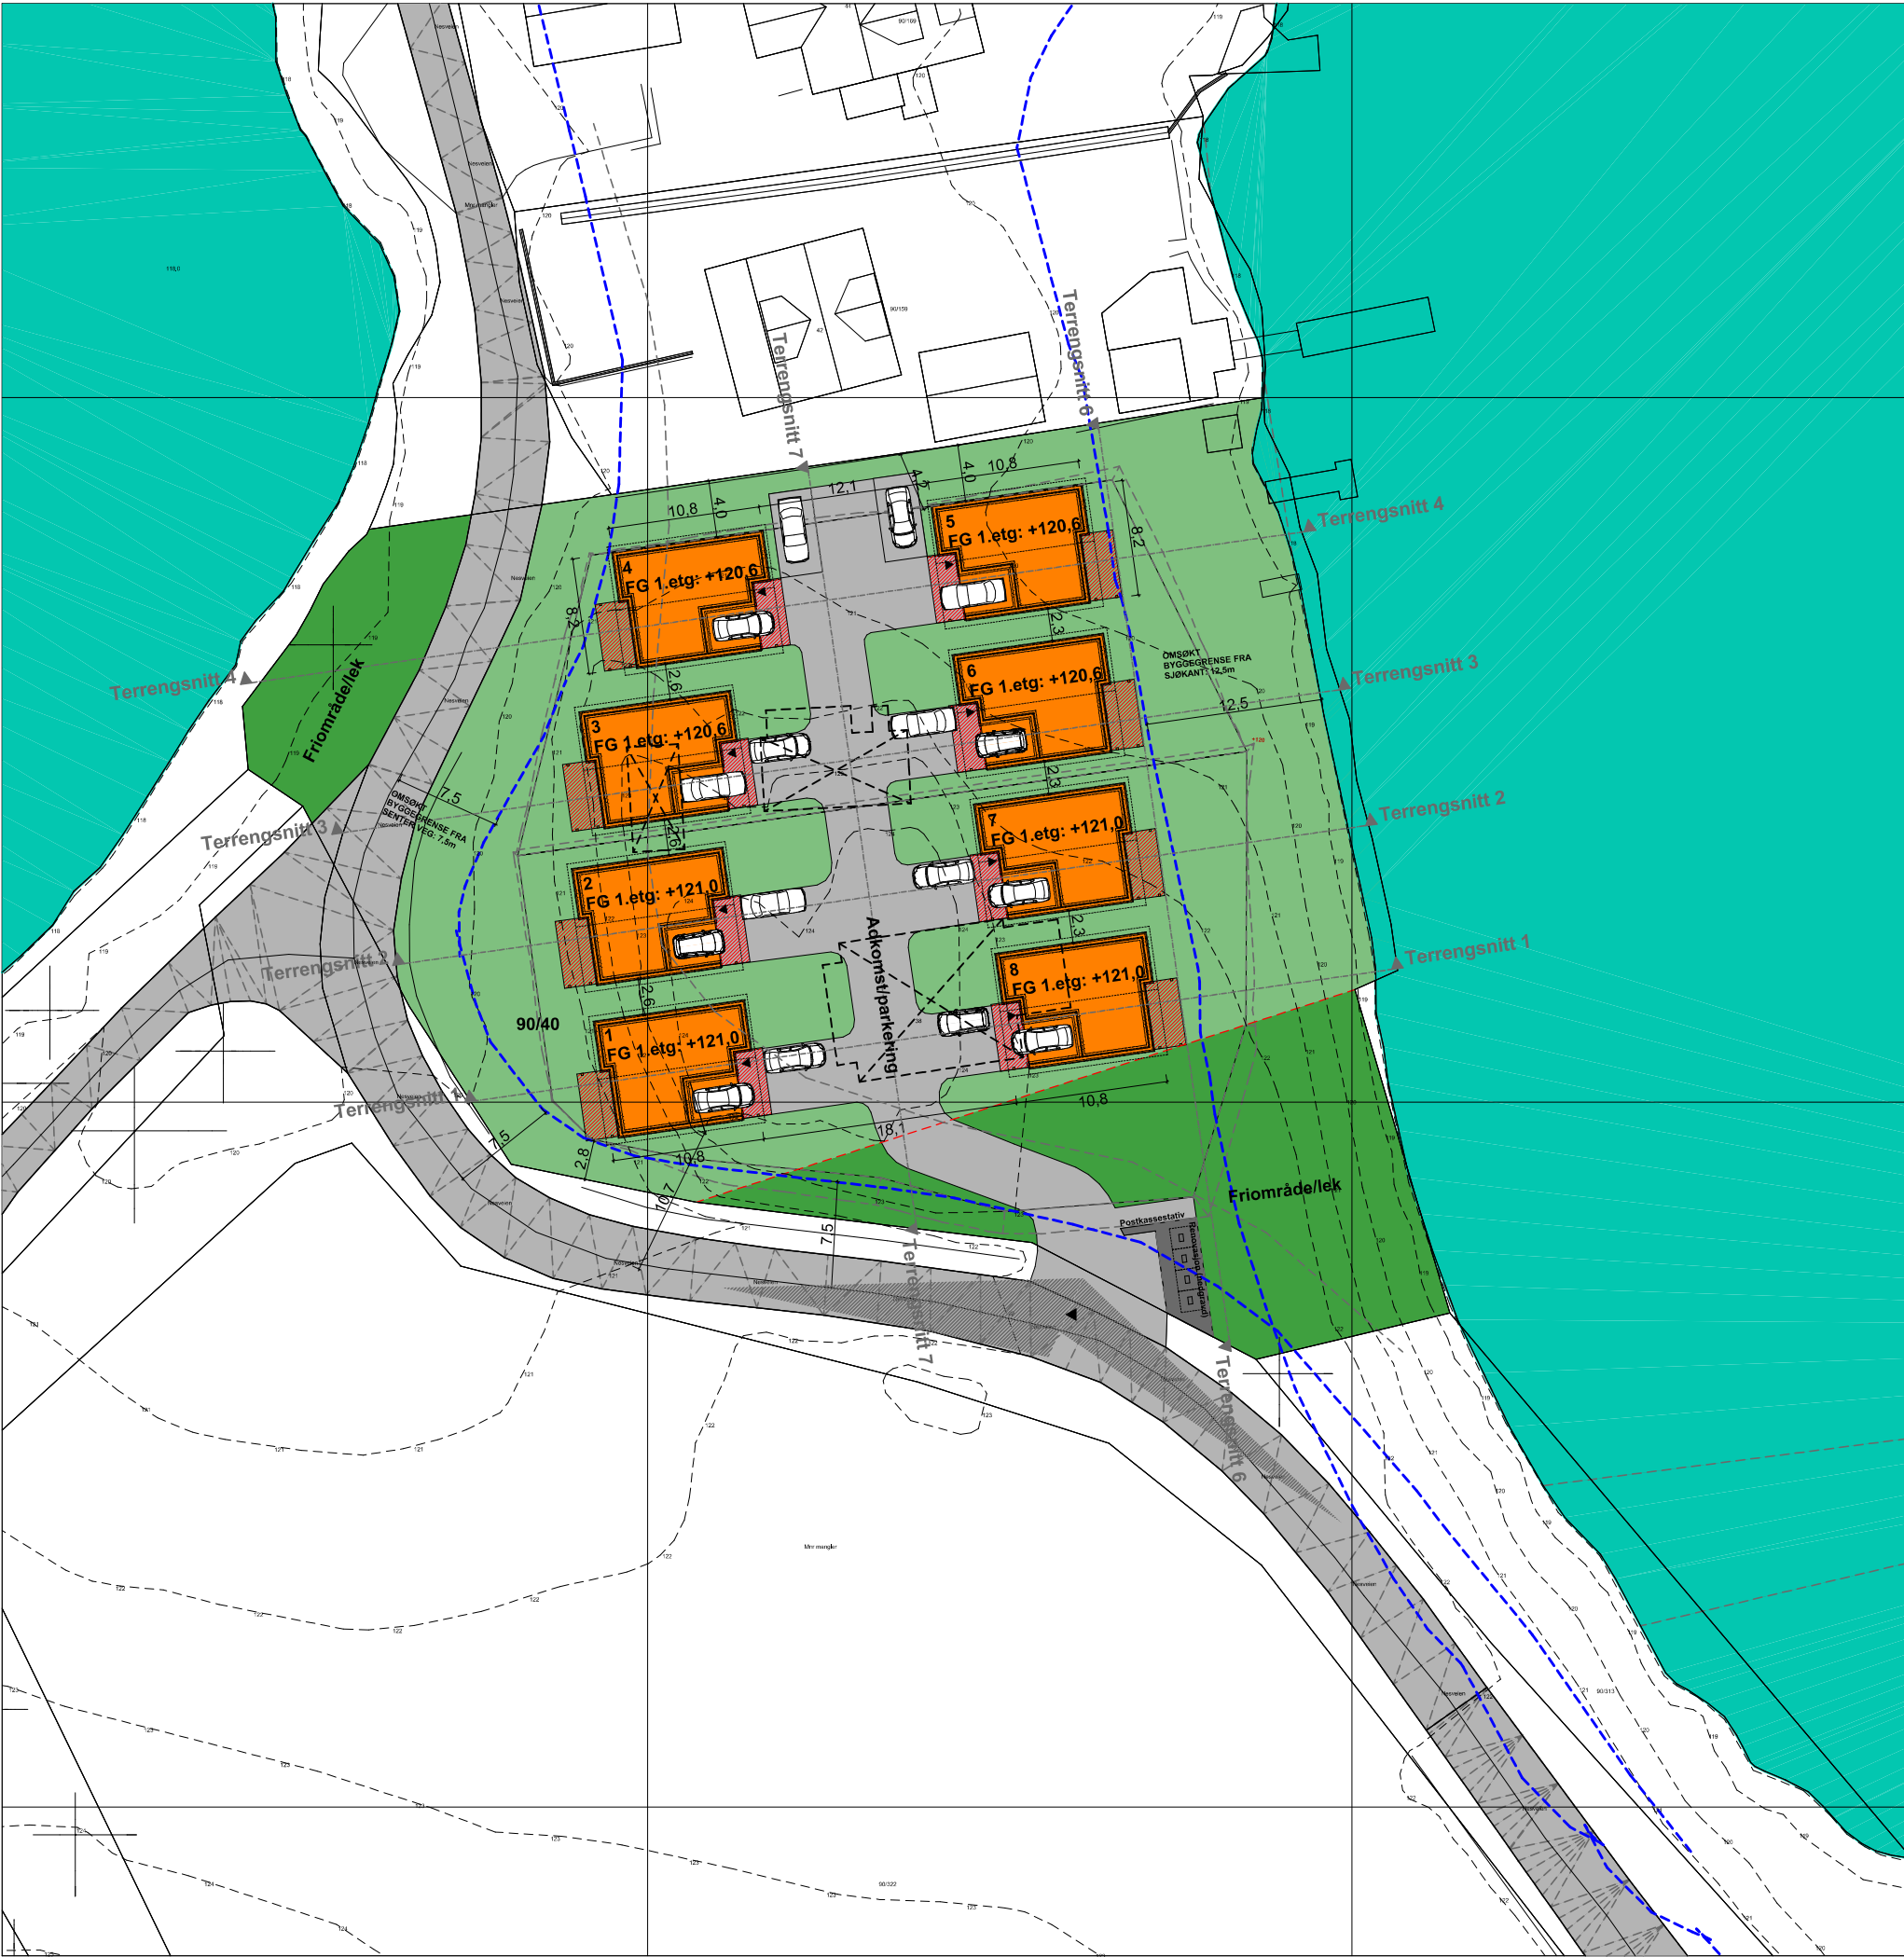

BEREGNET UTNYTTELSE


Areal tomt 90/40: 3 950m2

SVANA variant x10:

BYA bolig+carport: 97,0 m²
BYA parkering 18,0 m²
SUM BYA (per enhet): 115,0 m²

x8 920,0 m²

%-BYA = 23,29 = 23,3%

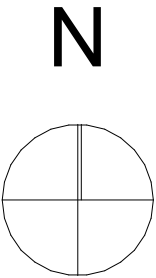

Tegningsgrunnlaget er ikke basert på GPS-koordinater, men plassert iht. tomtegrenser eller andre kjente punkter.

Digitalt kartgrunnlag fra Norkart e-torg. Høydereferanse NN2000.

Avvik kan forekomme. Endelig kontroll utføres på byggeplass.

--	--	