


Kart fra Norkart.
Avvik kan forekomme,
endelig kontroll utføres
på byggeplass.

- GG Endret FG tomt 5
- FF Endret FG tomt 2
- EE Endret FG tomter 4 og 5
- DD Flyttet trafo
- CC Endret tomt 4 + trafo
- BB Endret tomt 4 + tekst gangvei
- AA Oppdatert

- LO 30.08.2024
- LO 27.08.2024
- LO 07.02.2024
- LO 26.04.2023
- LO 13.04.2023
- LO 11.04.2023
- LO 05.05.2021

 DATA DESIGN SYSTEM		REV.	ANT.	REVIDERINGEN GJELDER								SIGN.	DATE														
							TEGN. LO		PROSJ.NR.		G.NR.	B.NR.	125/126/12128														
							GODKJ.		KK72		86																
							DATE		TEGN.NR.		KOMMUNE:																
Situasjonsplan		Litoppen			DATE		26.04.2021		MAL		1 : 1000		Marker														
														TEGNINGEN MÅ HVERKEN HELT ELLER DELVIS KOPIERES ELLER BENYTTES VED UTFØRELSE AV ARBEIDER SOM IdehusGruppen AS IKKE MEDVIRKER I													

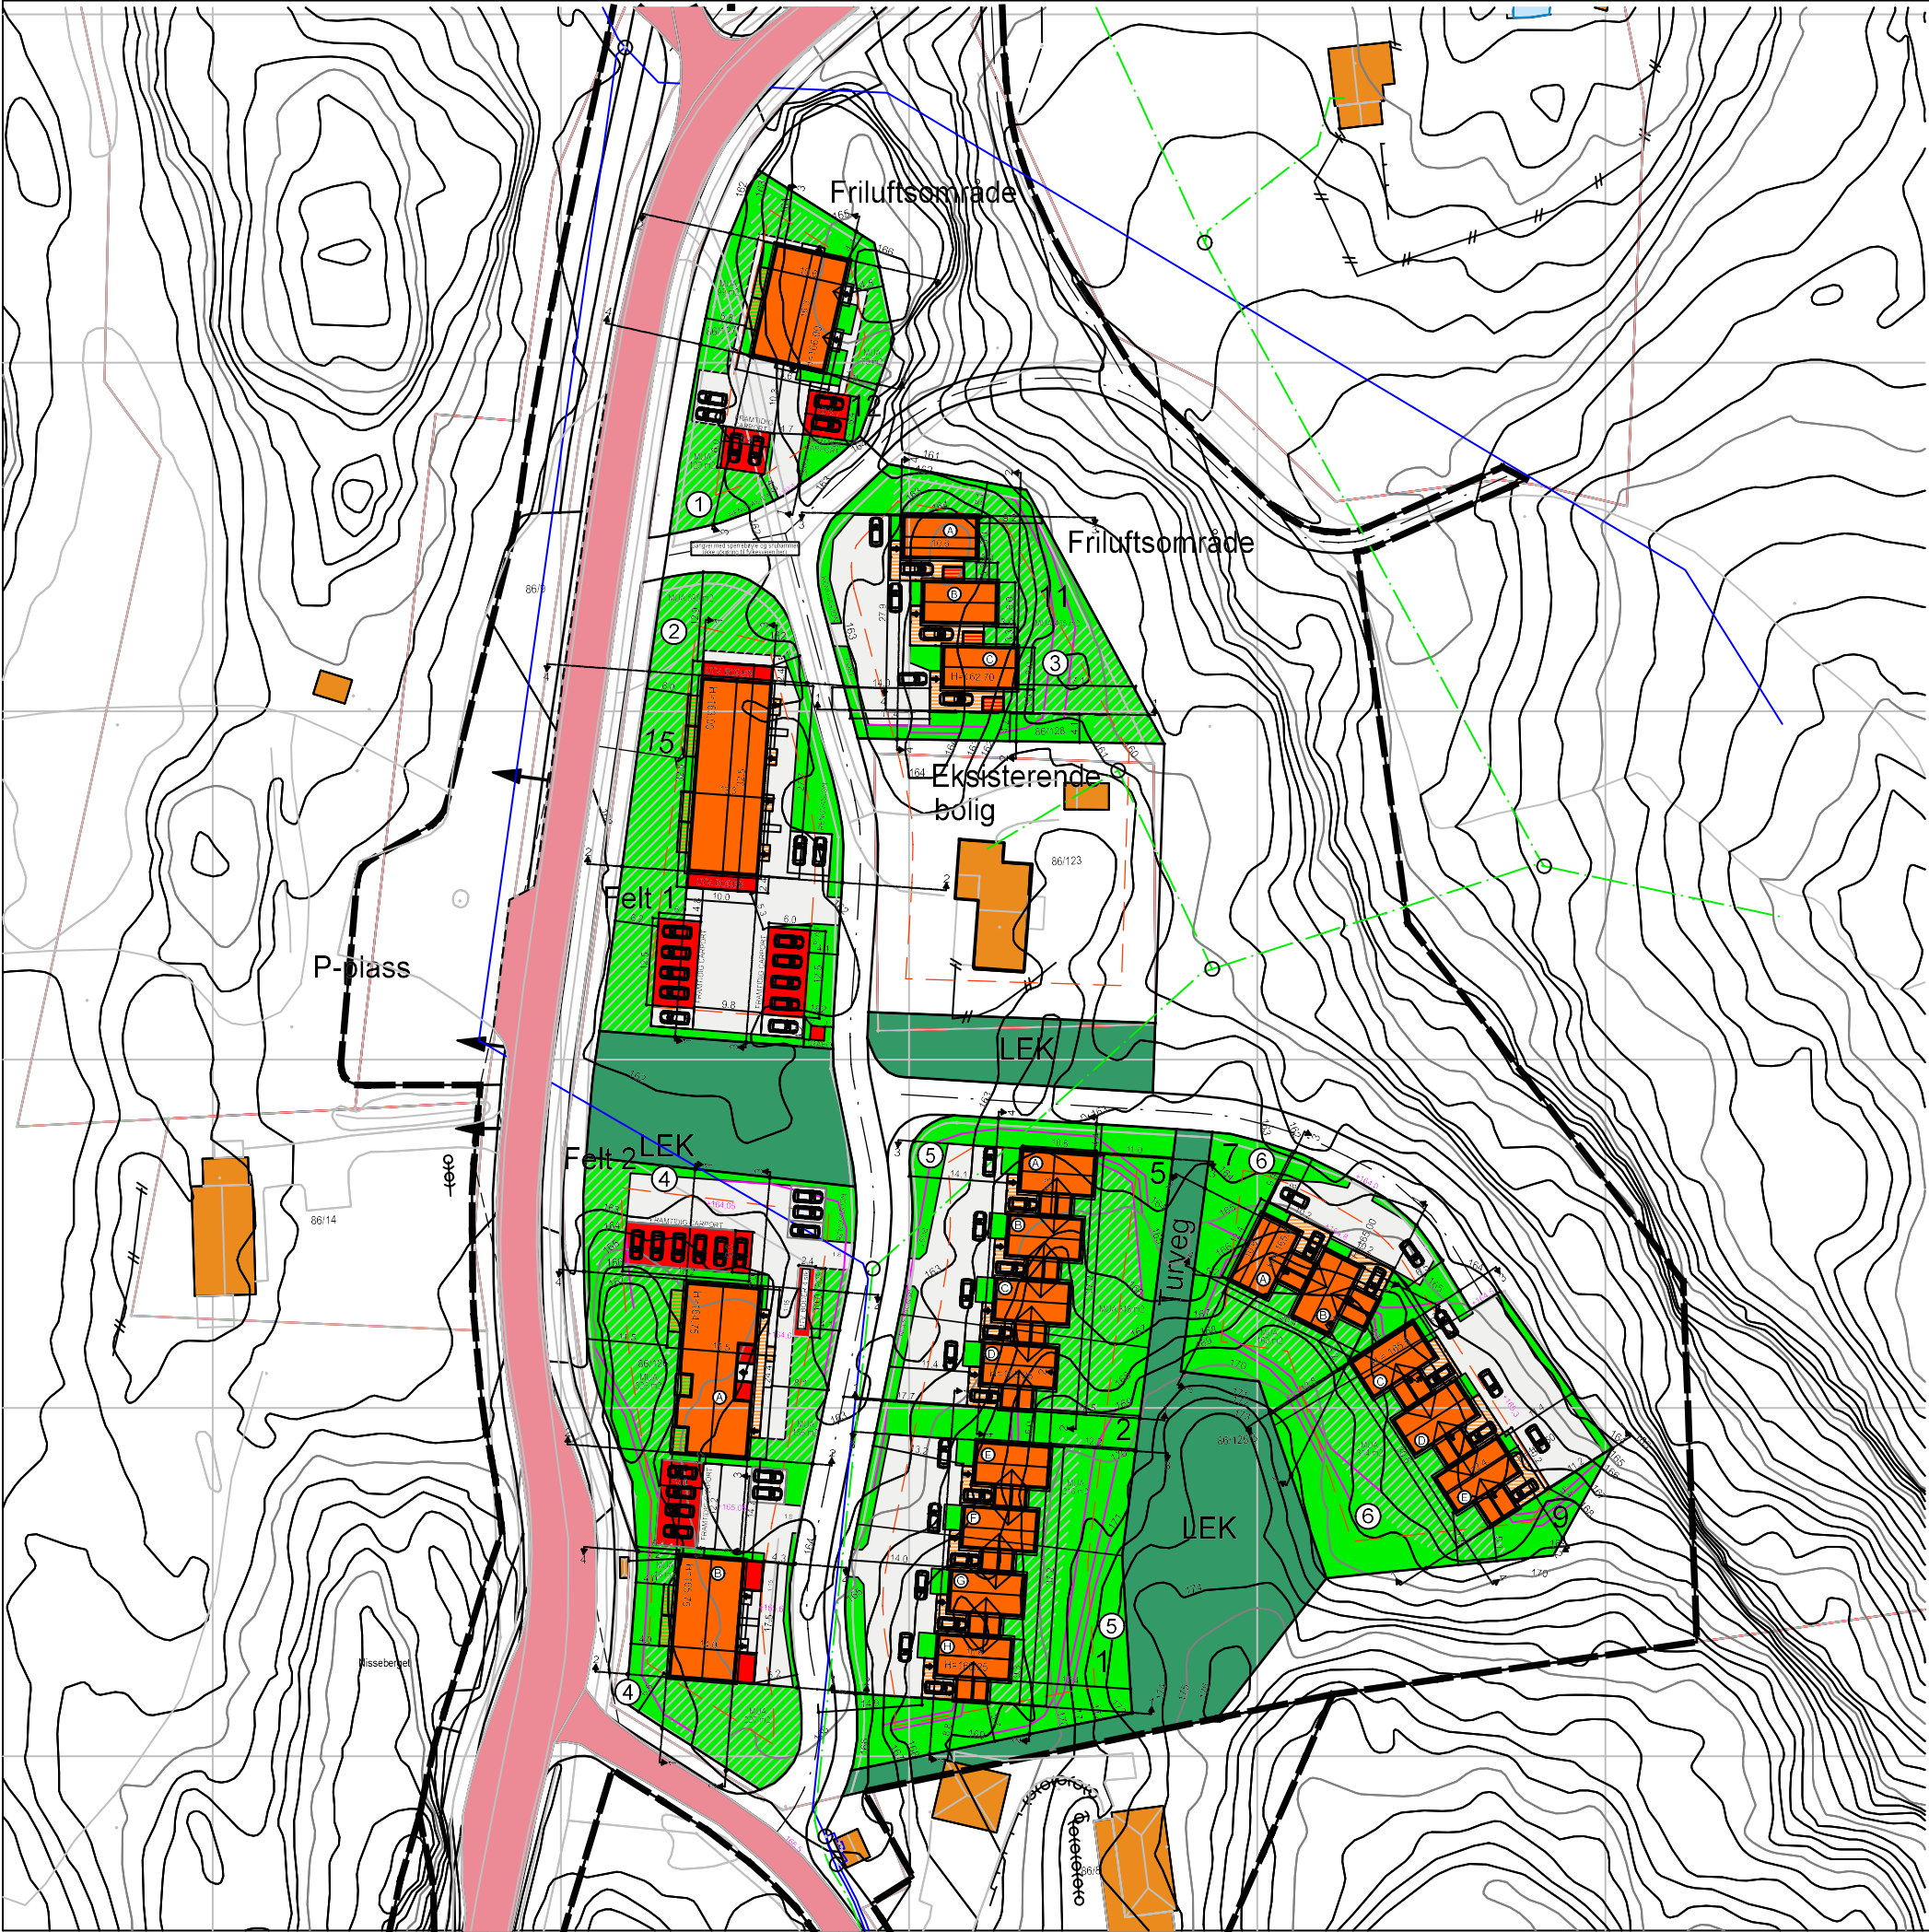

Situasjonsplan

Litoppen

TEGNINGEN MÅ HVERKEN HELT ELLER DELVIS KOPIERES ELLER BENYTTES VED UTFØRELSE AV ARBEIDER SOM I ÅRHS GRUPPEN AS IKKE MEDVIRKER I