


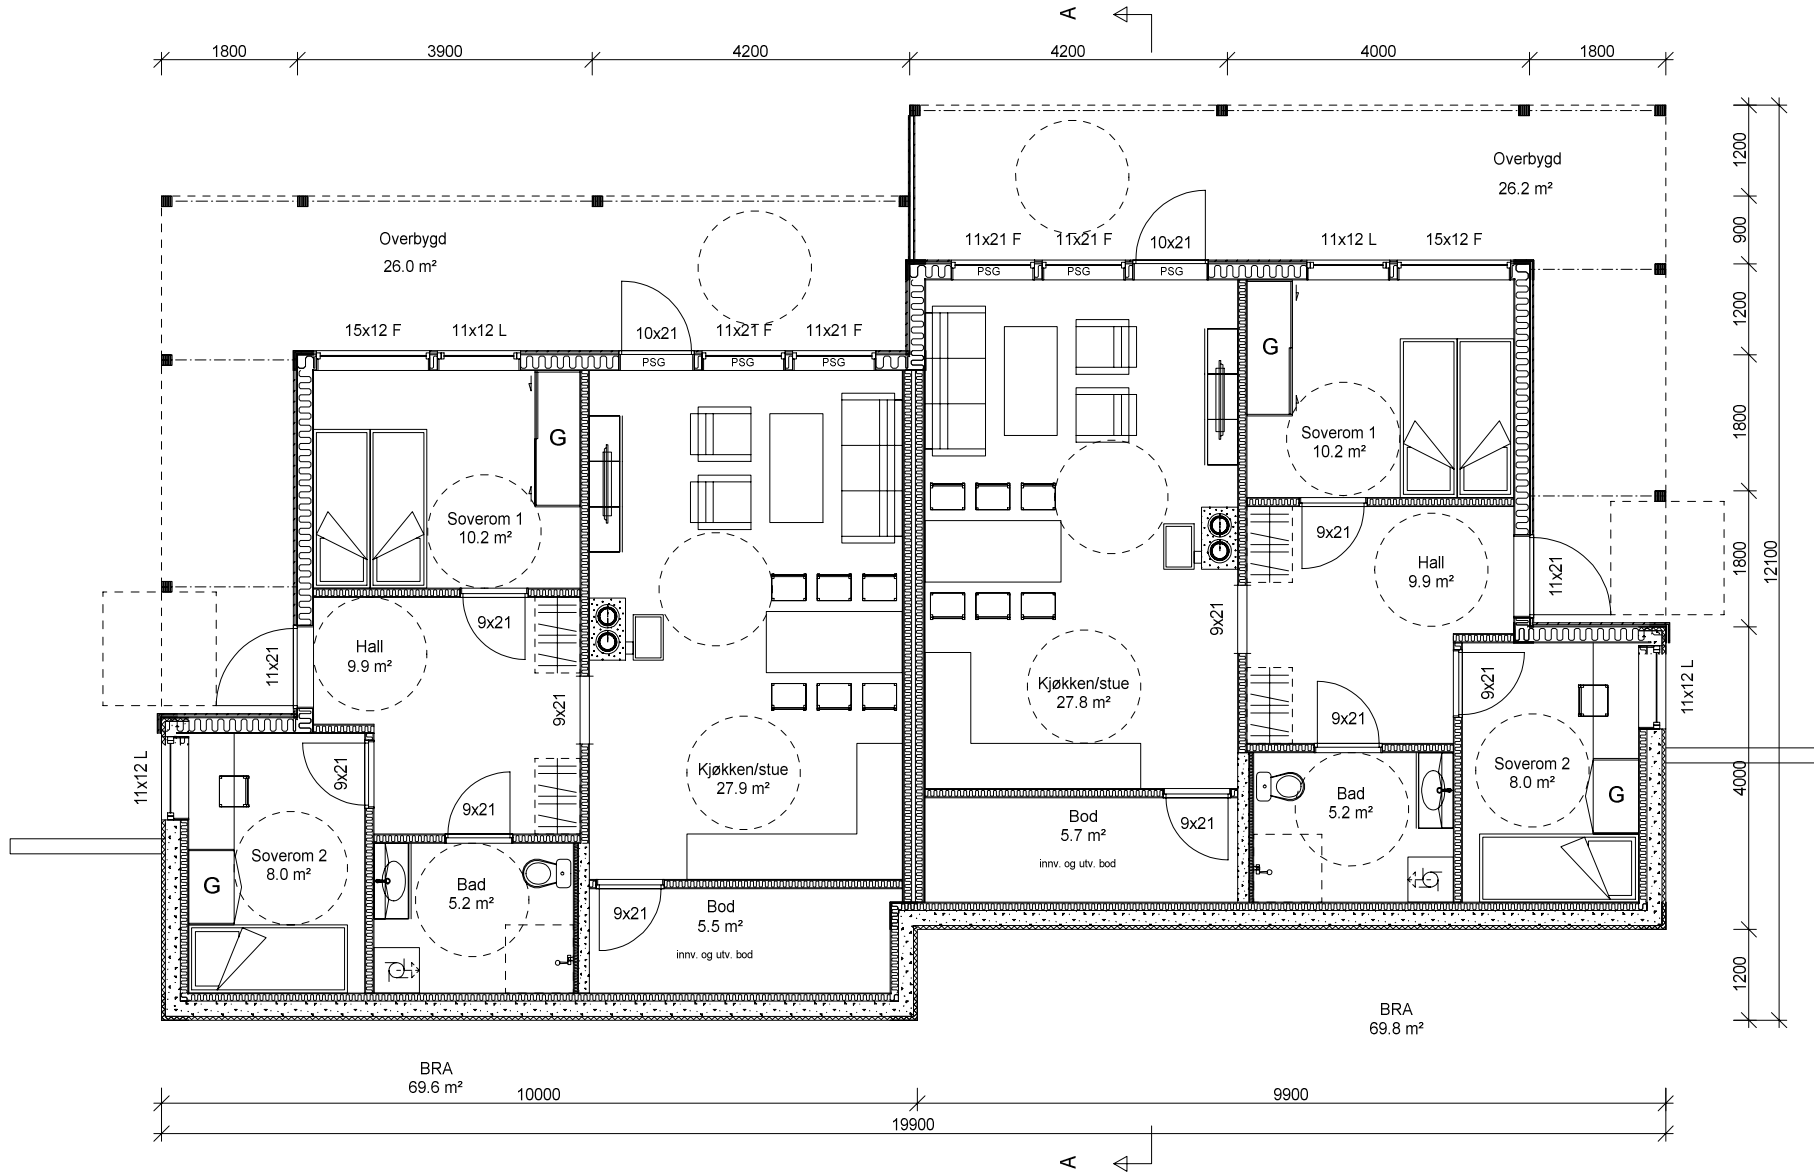


LEILIGHET 1

Arealberegninger i hht. NS 3940	Bruksareal BRA i m²		
	Pr etasje	Apent over- bygg areal og carport	Sum BRA
U. etg. plan	69.6	26.0	95.6
SUM :	69.6	26.0	95.6

LEILIGHET 2

Arealberegninger i hht. NS 3940	Bruksareal BRA i m²		
	Pr etasje	Apent over- bygg areal og carport	Sum BRA
U. etg. plan	69.7	26.2	95.9
SUM :	69.7	26.2	95.9

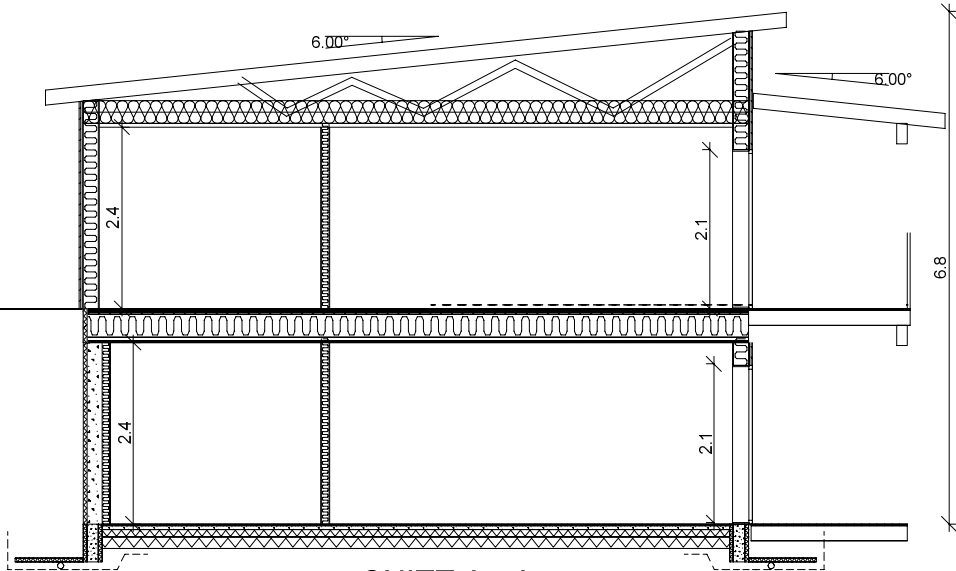


SNITT A - A

LEILIGHET 3





Arealberegninger i hht. NS 3940	Bruksareal BRA i m²		
	Pr etasje	Åpent over- bygg areal og carport	Sum BRA
H. etg. plan	75.0	7.6	82.6
SUM :	75.0	7.6	82.6

LEILIGHET 4

Arealberegninger i hht. NS 3940	Bruksareal BRA i m²		
	Pr etasje	Åpent over- bygg areal og carport	Sum BRA
H. etg. plan	74.9	7.6	82.5
SUM :	74.9	7.6	82.5

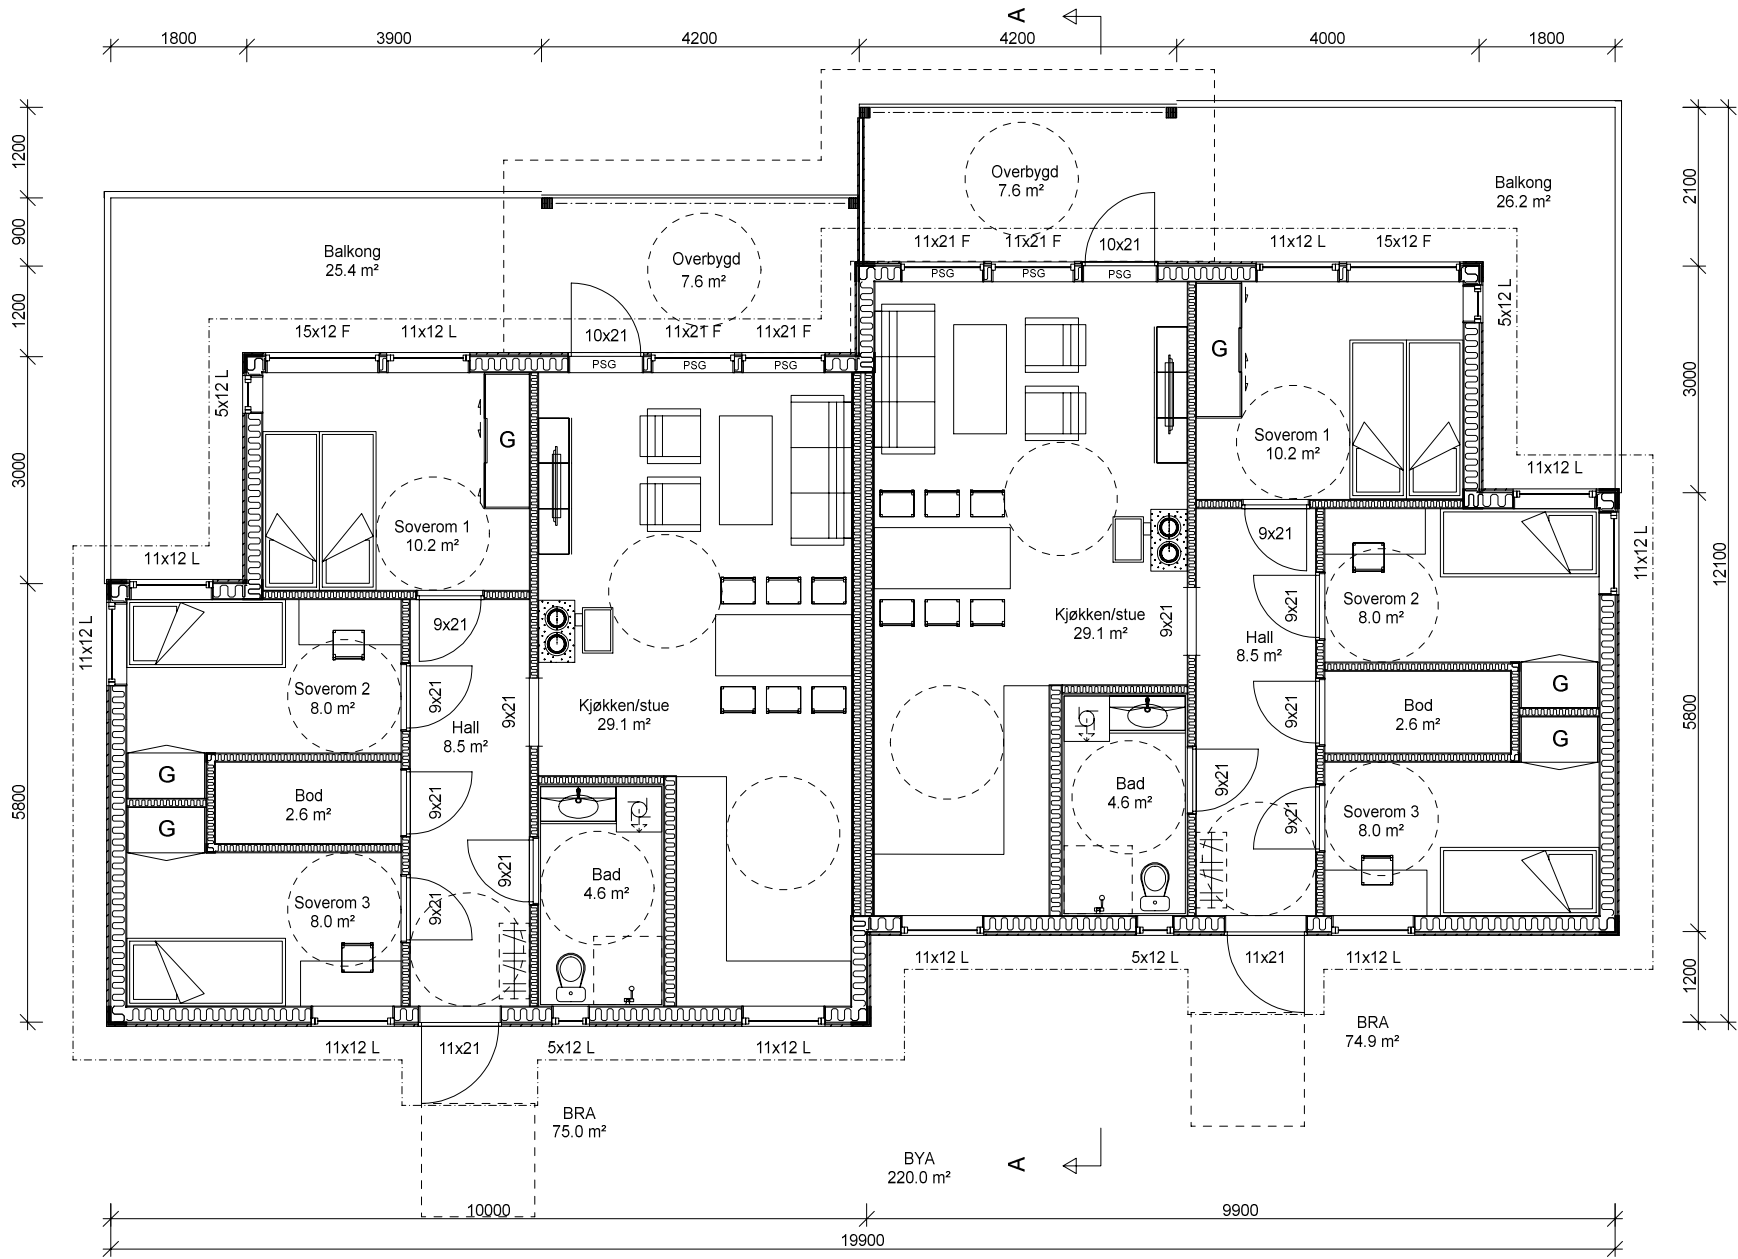

REV. ANT.		REVIDERINGEN GJELDER		SIGN.		DATO	

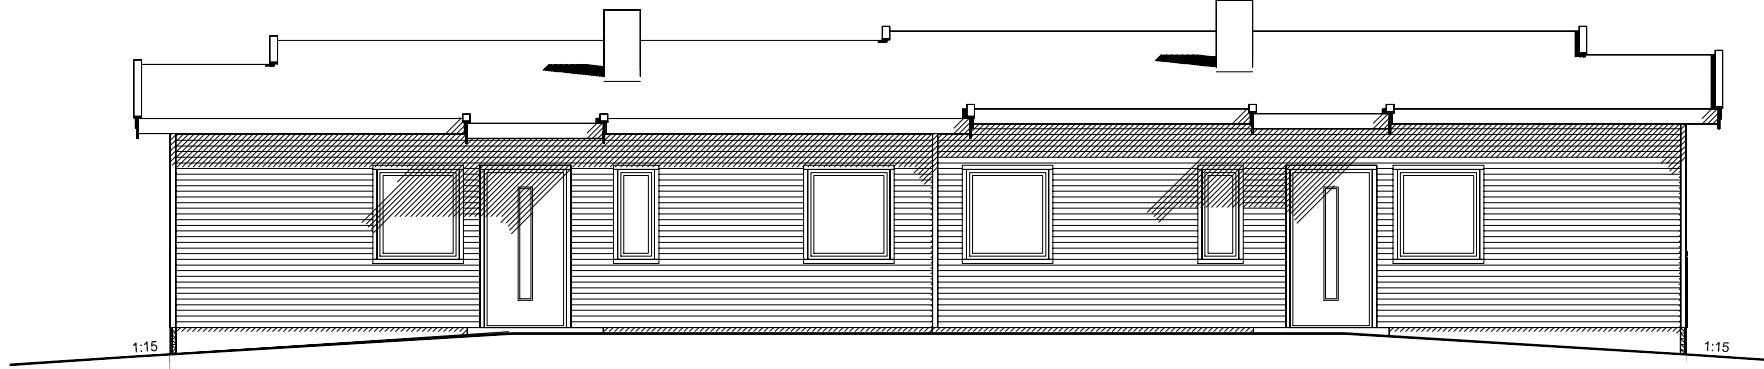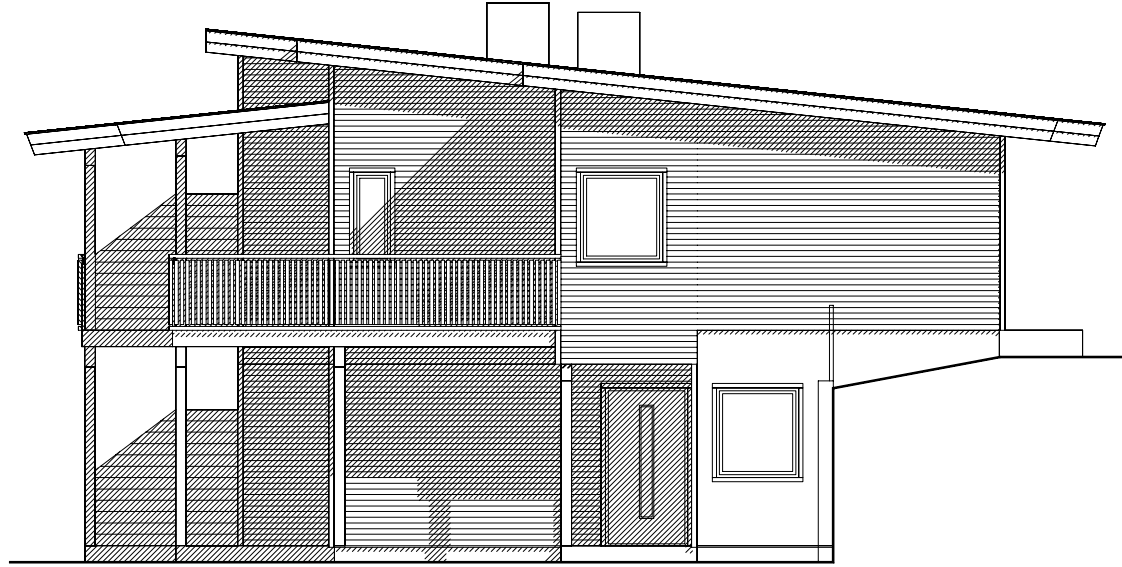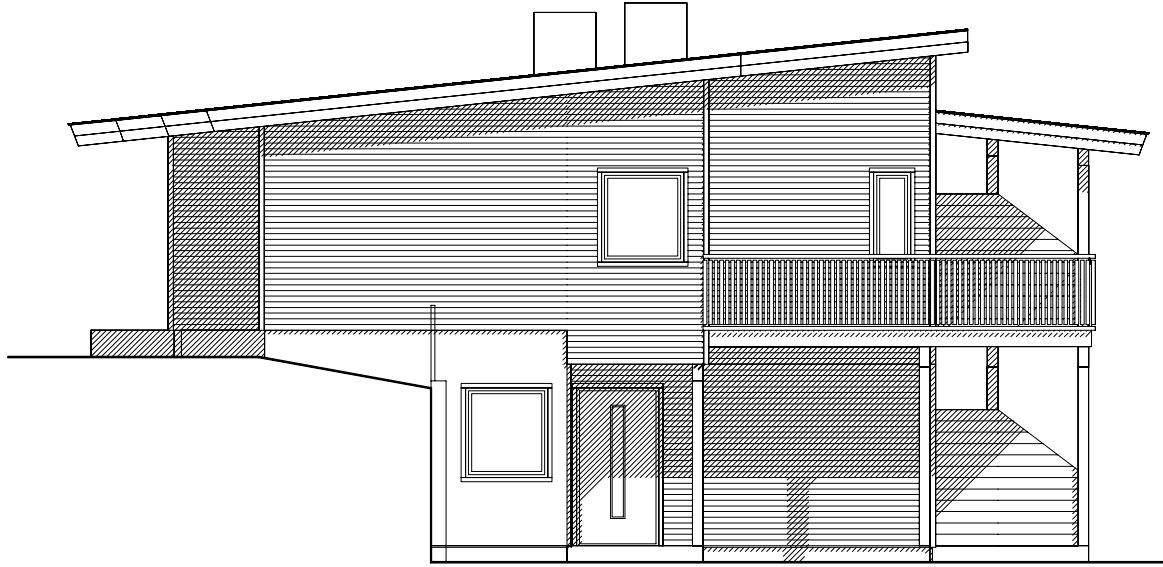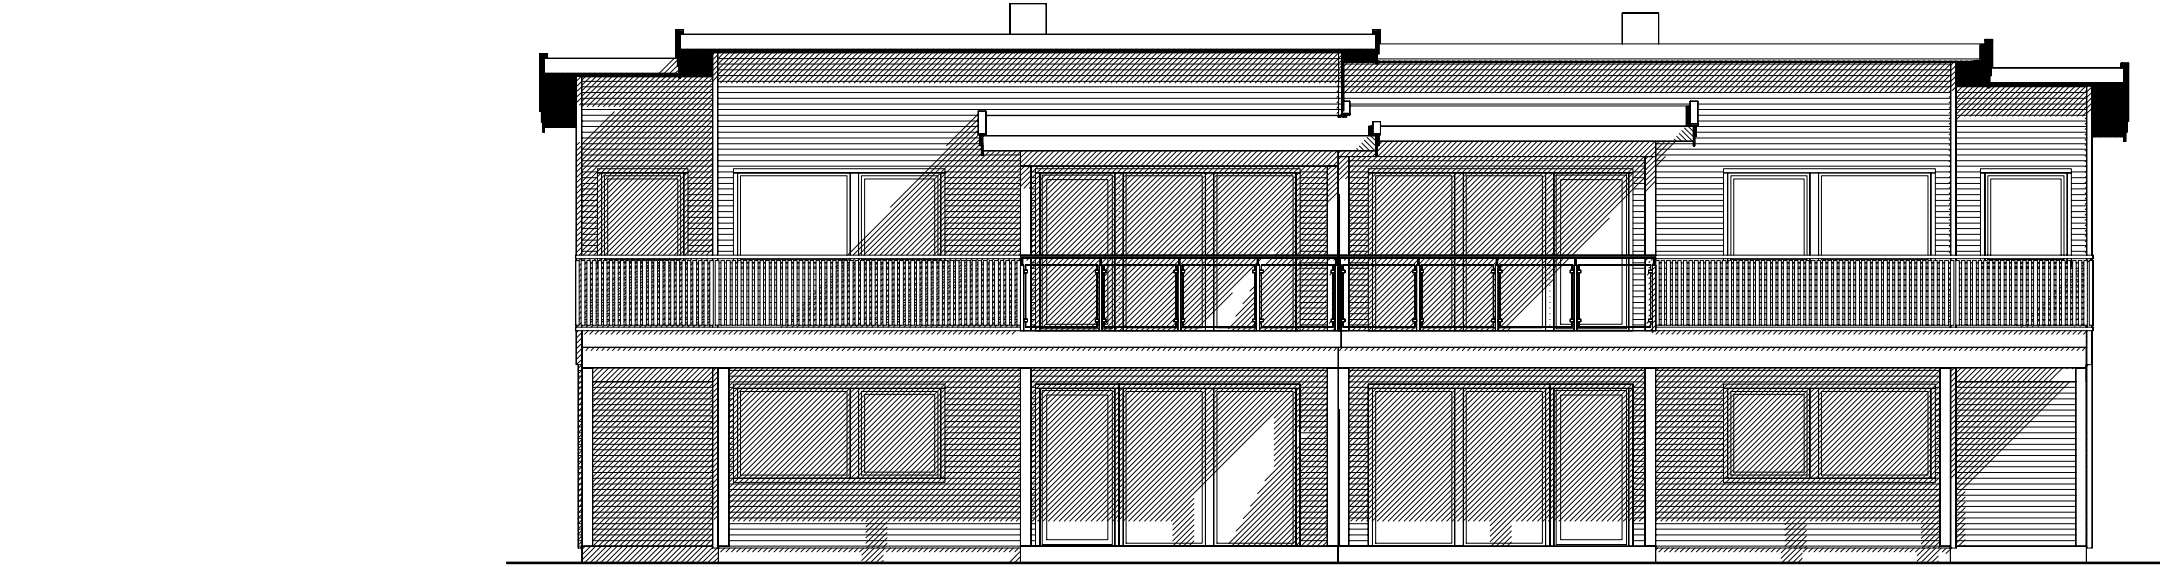

REV.	ANT.	REVIDERINGEN GJELDER						SIGN.	DATO
		Firemannsbolig		TEGN. AMF	PROS.J NR.	G NR.	B NR.		
			GODKJ.		SK65				
		Haugsvær Panorama		DATO	TEGN. NR.	KOMMUNE:			
				01.10.2019	503				
					MAL	1 : 100			
KJØPER BENVILTES VED UTFØRELSE AV ARBEIDER SOM IEGHUSGRUPPEN AS IKKE MEDVIRKER I.									