



Arealberegninger i hht. NS 3940	Bruksareal BRA kvm		
	Pretasje	Utvendig bod/garasje	Sum BRA
Hovedetasje	0.0	314.0	314.0
SUM :	0.0	314.0	314.0
BYA :	328.0	0.0	328.0






-Arealer oppsatt i tabell er i hht NS 3940.
-Arealer angitt i de enkelte rom er oppgitt som faktiske gulvarealer.

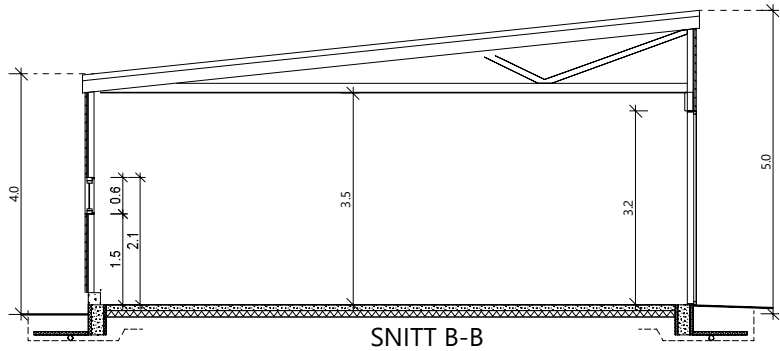

SNITT B-B

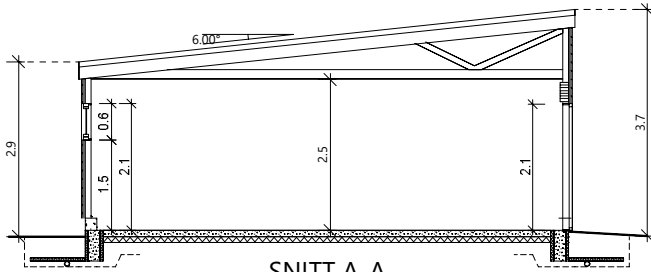

SNITT A-A

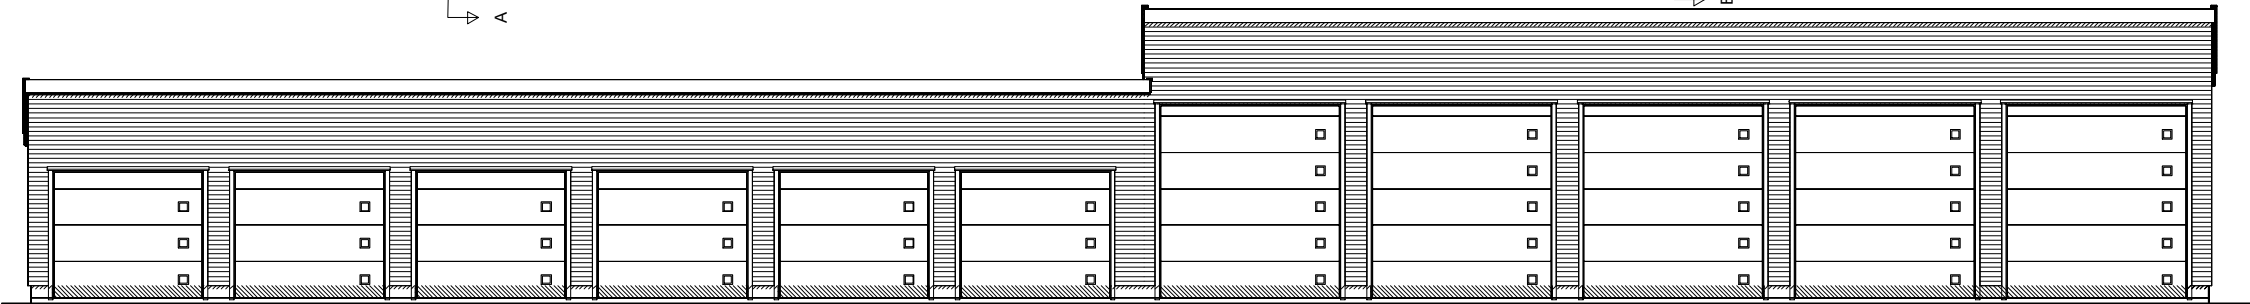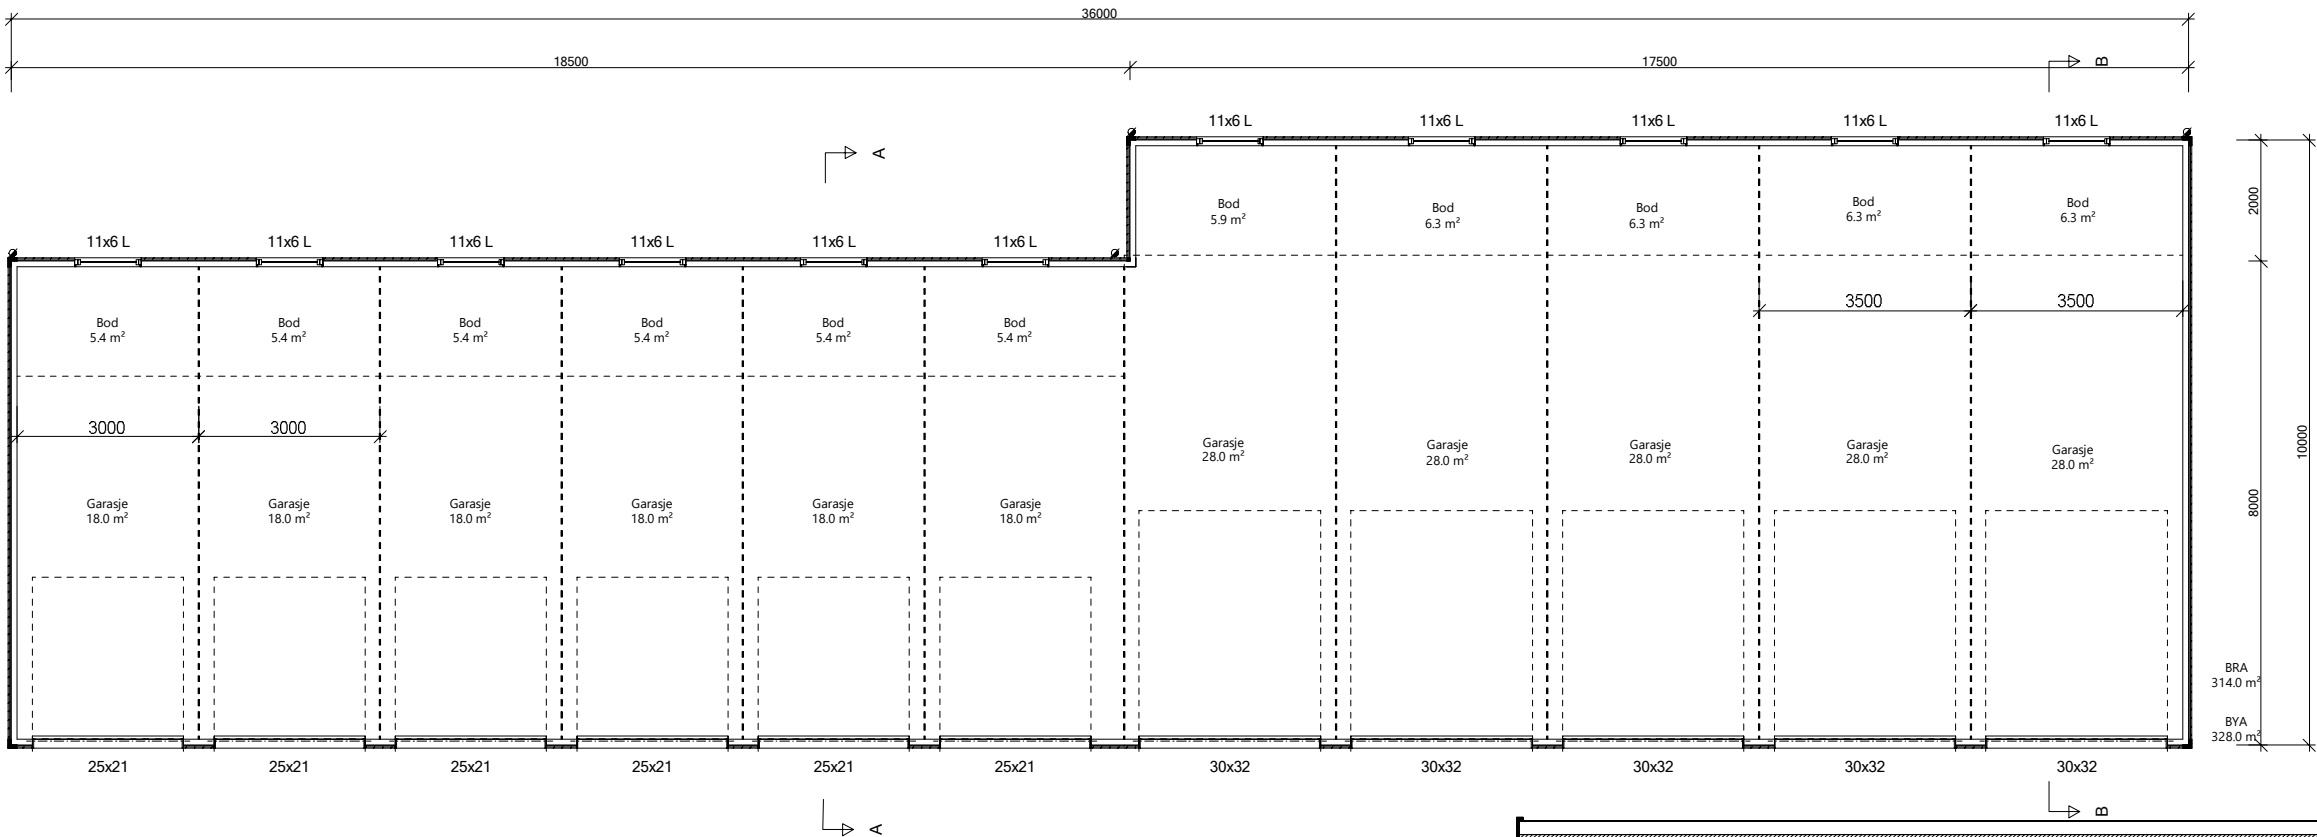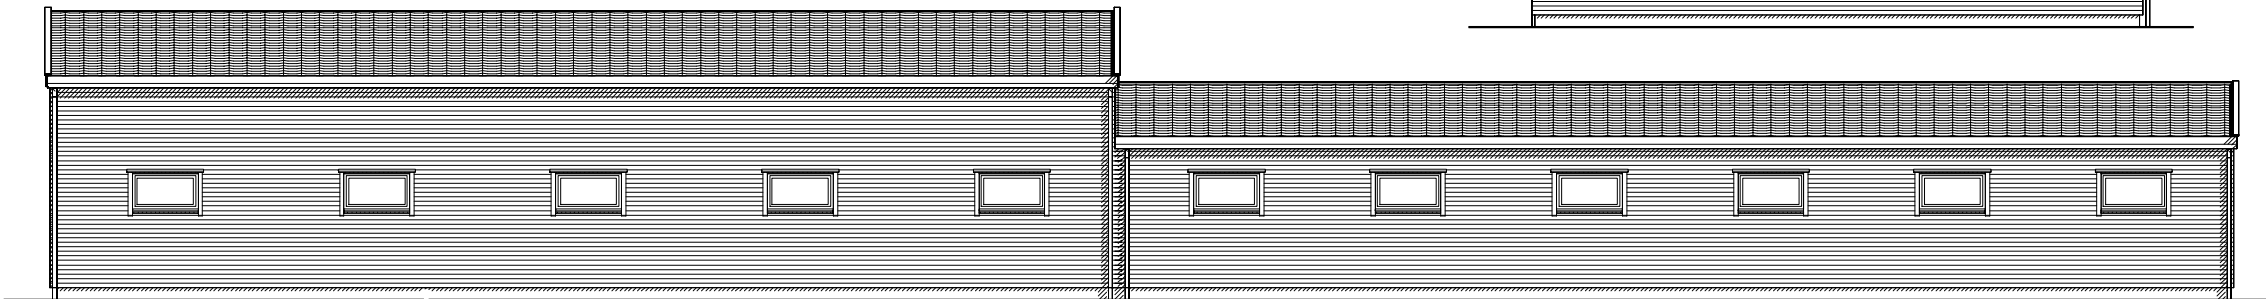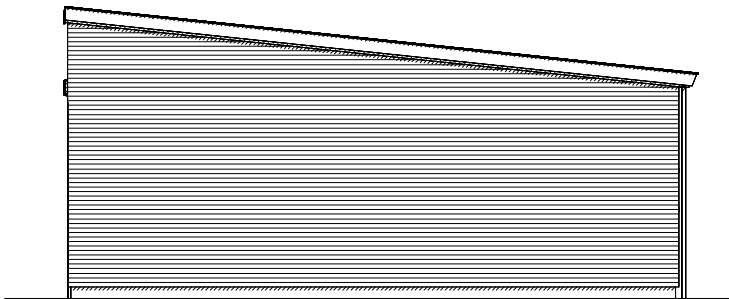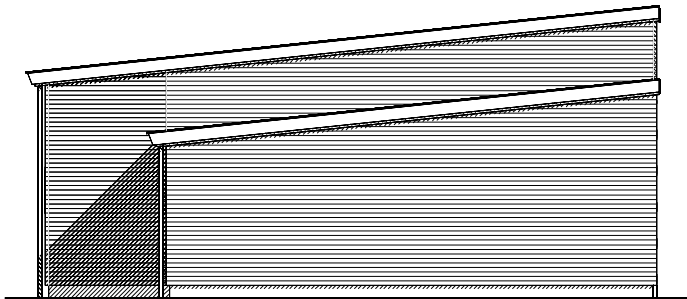

BB Utvidet bobilparkering til 10m lengde.
Tegnet inn 5 stk. bobilparkeringer.

TME 16.08.2024
TME 16.08.2024

DATA DESIGN SYSTEM

REVIDERINGEN GJELDER

REV. ANT.

SIGN. DATO

Skahjem Bygg AS

Garasje

B.NR.

G.NR.

PROSJ.NR.

TEGN. AMF

GODKJ.

SK65_G

KOMMUNE:

TEGN. NR.

501


MÅL

DATO

03.10.2019

1 : 125

TEGNINGER

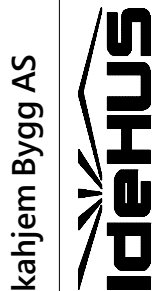

Haugsvær Panorama

Masfjorden

TEGNINGEN MÅ HVERKEN HEIT ELLER DELVIS KOPIERES ELLER BENYTTES

VED UTFØRELSE AV ARBEIDER SOM IdehusGruppen AS IKKE MEDVIRKER I