


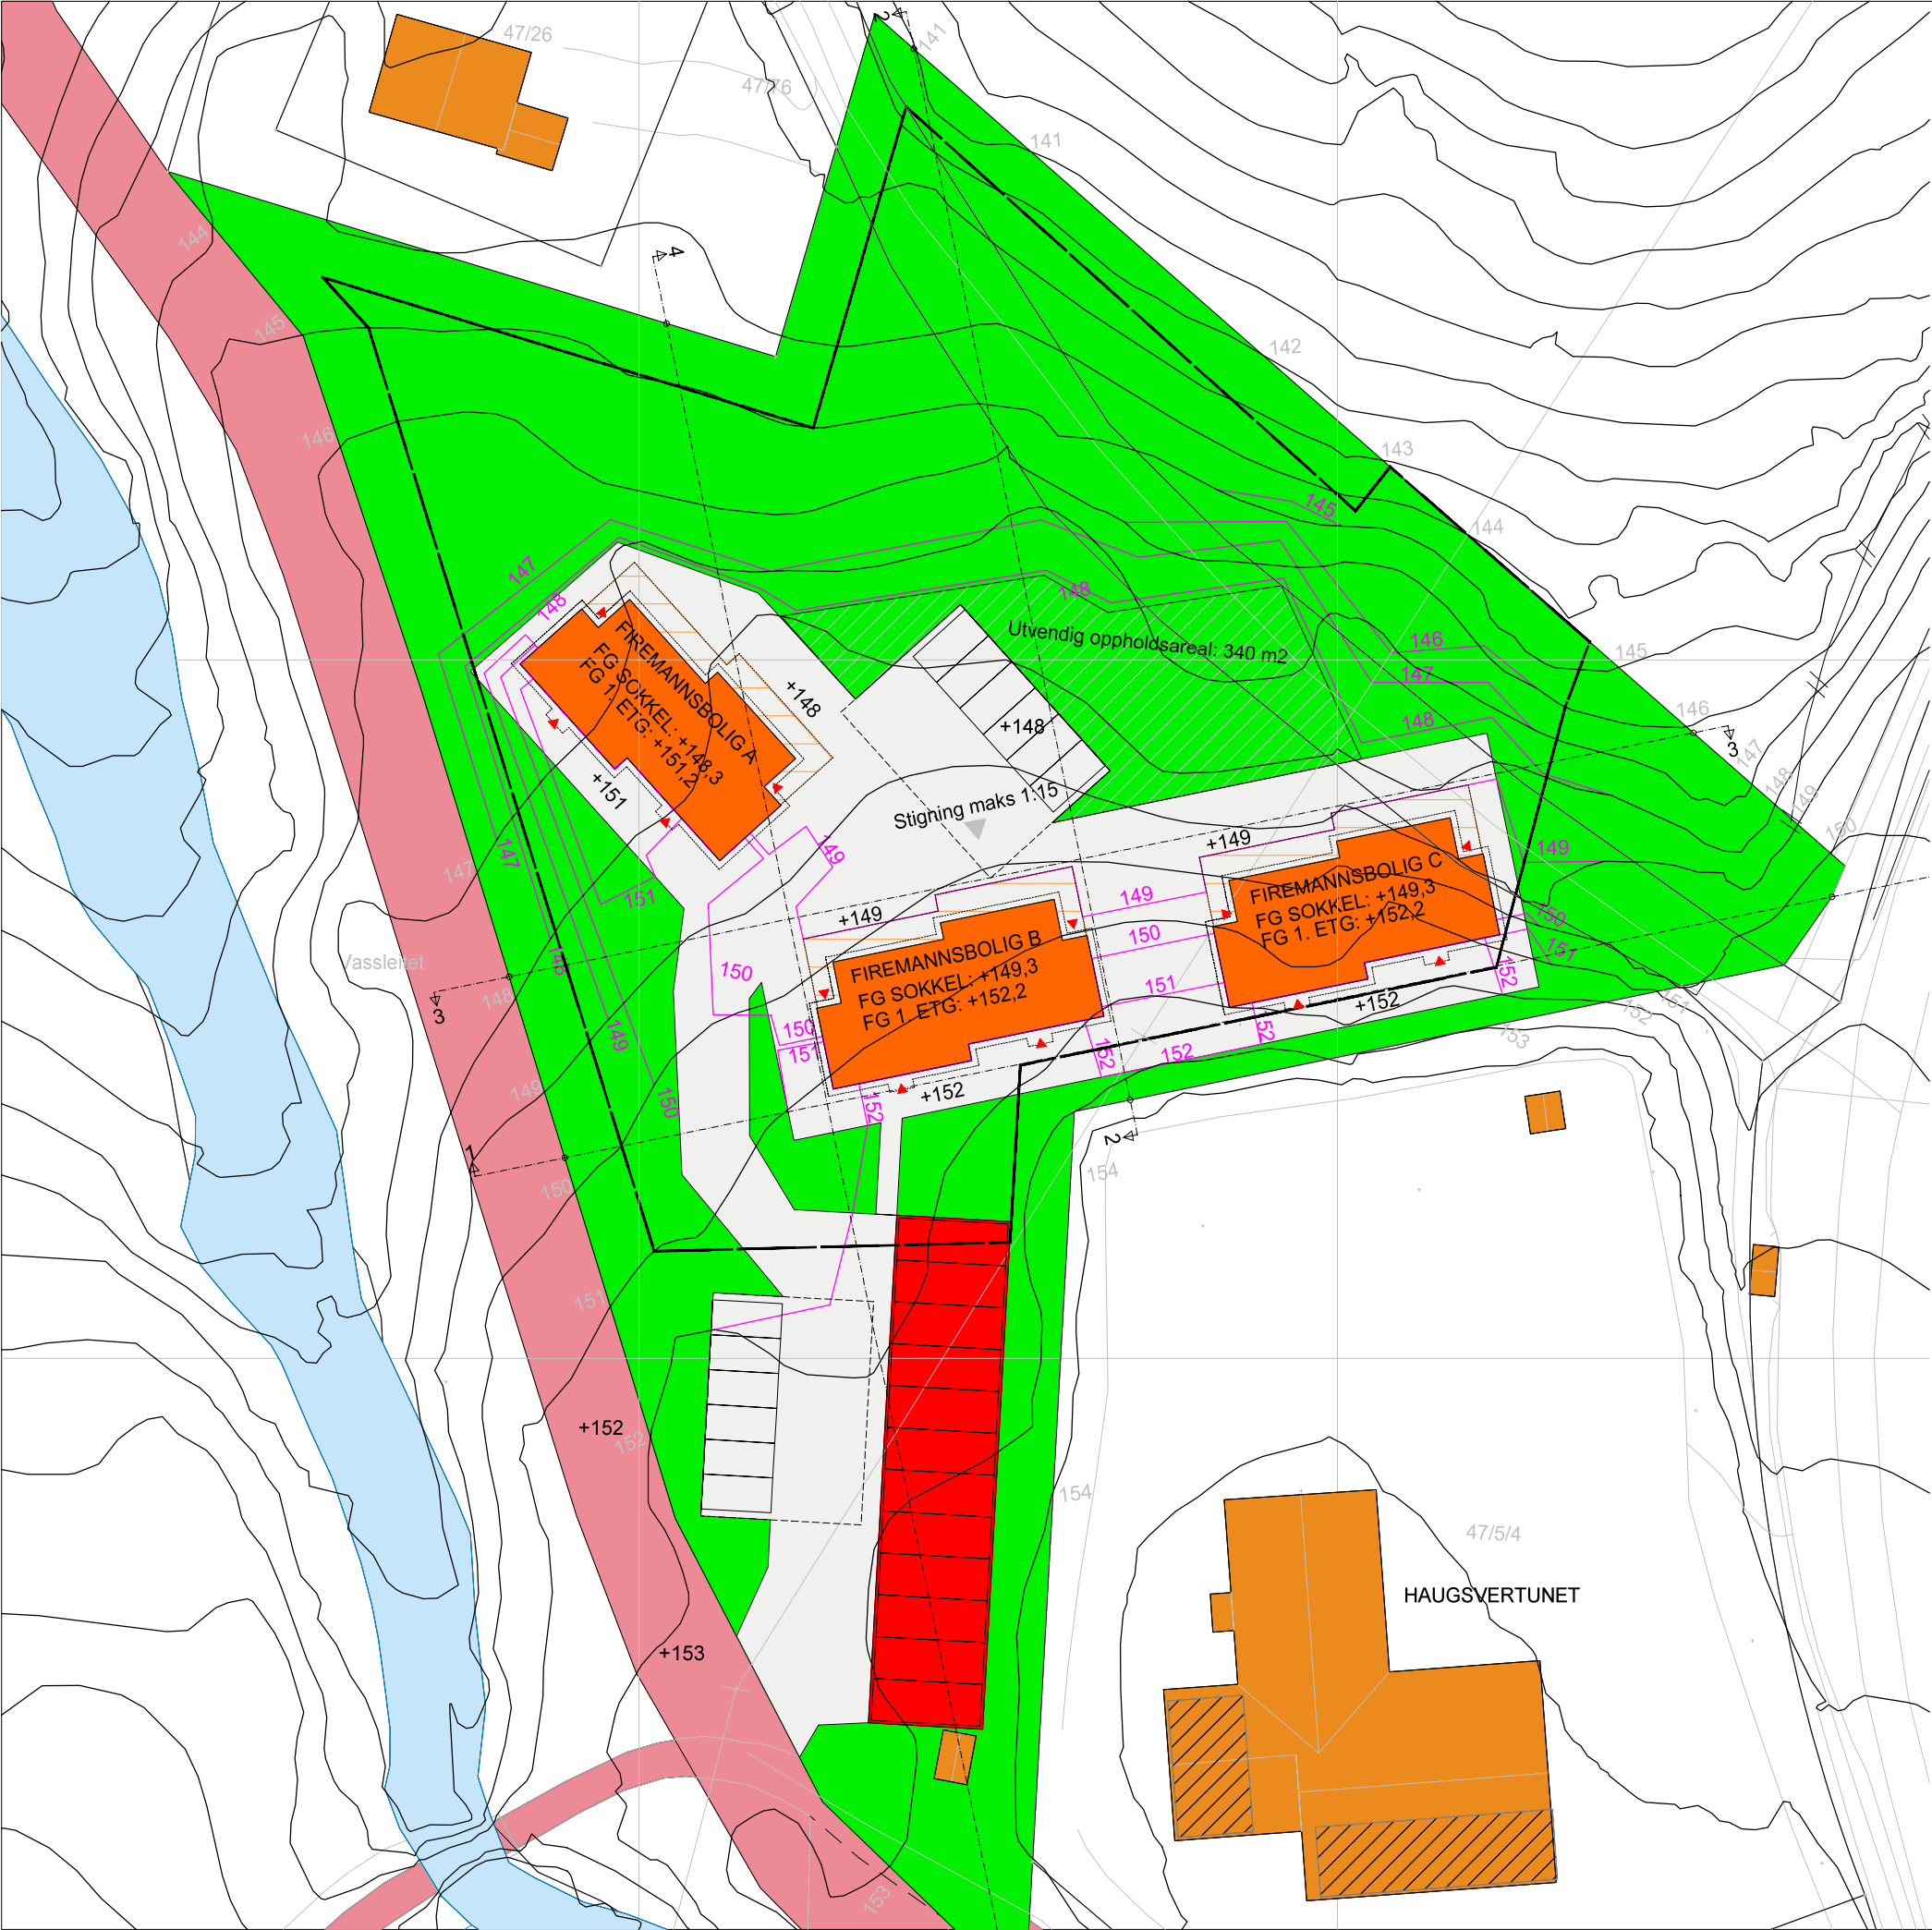


Krav tomteutnyttelse:

Areal tomt: 6 496 m2
Utnyttelse iht bestemmelsene: 60 %
Tillatt max BYA: 3 898 m2

Beregnet tomteutnyttelse:

BYA bolig: 3x 220 m2= 660 m2
BYA garasje/carport/bod: 298 m2
BYA: parkeringsplasser:216 m2


Total BYA: 1 174 m2
som gir: 18 % BYA

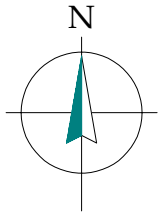

Tegningsgrunnlaget er ikke basert på GPS koordinater, men er plassert iht tomtegrenser eller andre kjente punkt.

Digitalt kartgrunnlag fra Norkart
Høydereferanse: NN2000

Avvik kan forekomme.
Endelig kontroll utføres på byggeplass.

  DATA DESIGN SYSTEM	AA	Rev. plassering p-plasser	AMF		21.10.2019	
	REV.	ANT.	SIGN.		DATO	
	REVIDERINGEN GJELDER					
Skahjem Bygg AS	Firemannsbolig		TEGN. AMF	PROSJ.NR. SK65	G.NR.	B.NR.
			GODKJ.	TEGN. NR. 500	KOMMUNE: Masfjorden	
			DATO	16.10.2019	MAL 1 : 500	
 IdeHUS	Situasjonsplan		Haugsvær Panorama			
	TEGNINGEN MÅ HVERKEN HELT ELLER DELVIS KOPIERES ELLER BENYTTES VED UTFØRELSE AV ARBEIDER SOM IdehusGruppen AS IKKE MEDVIRKER I.					