
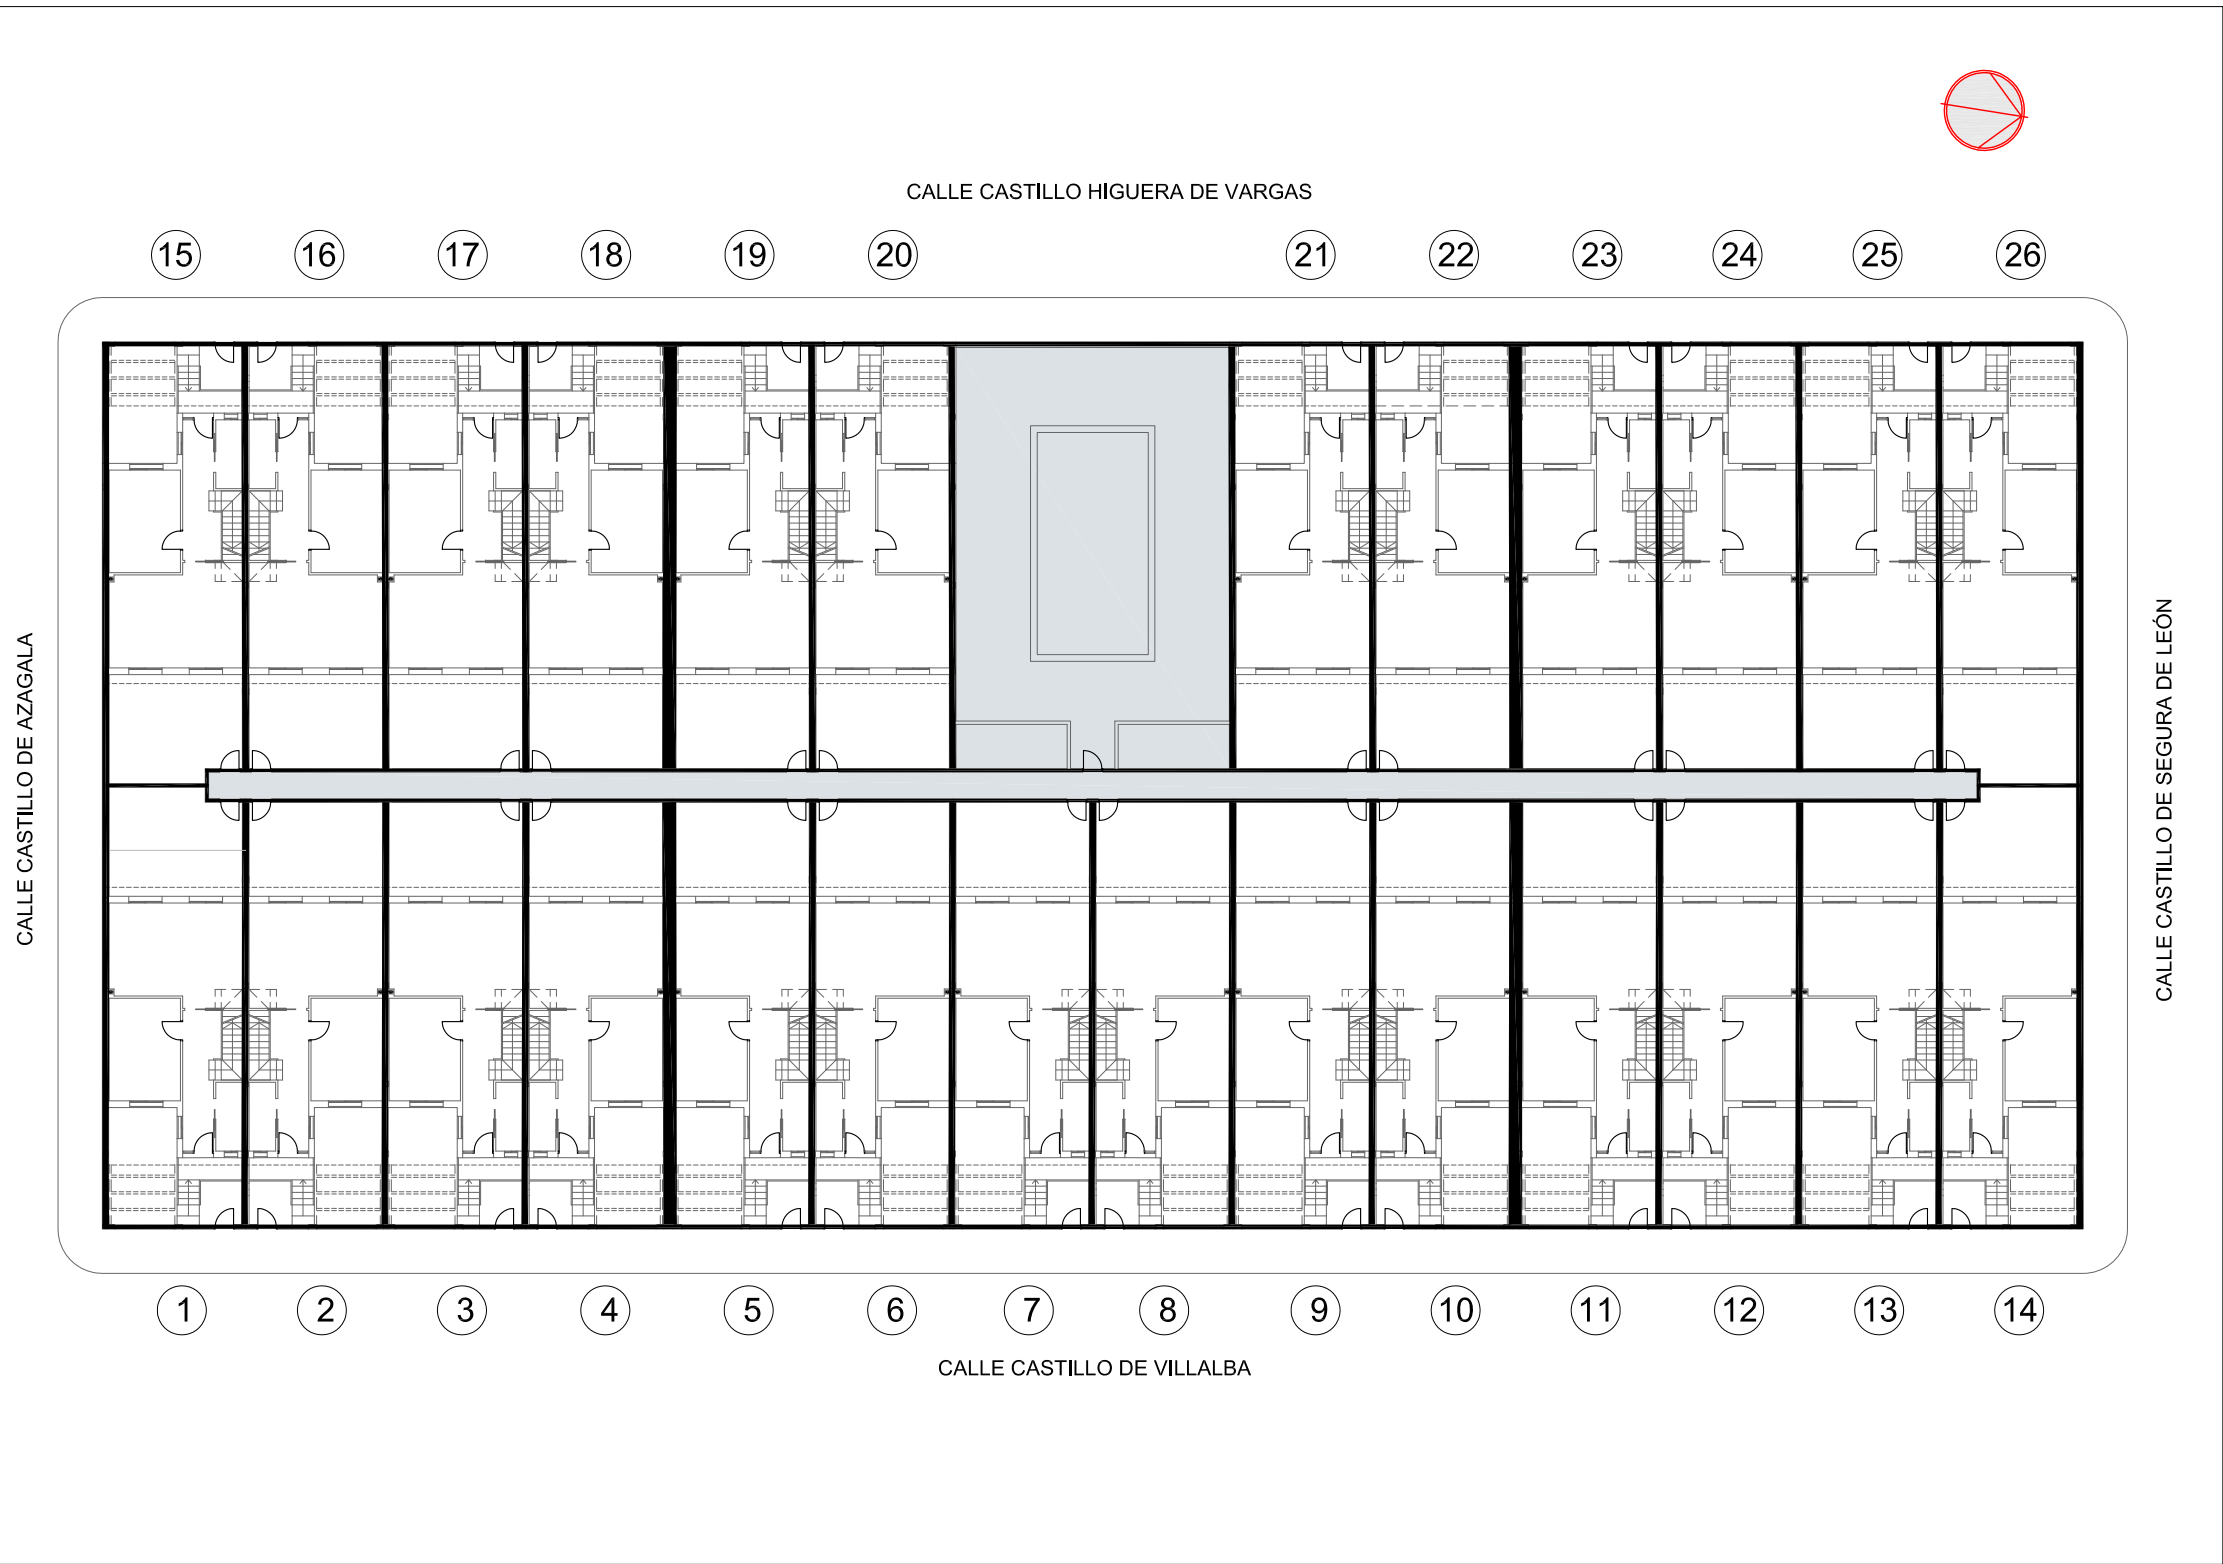


NOTA: Plano informativo, no contractual sujeto modificaciones por imposiciones de carácter técnico y/o urbanístico y topográfico

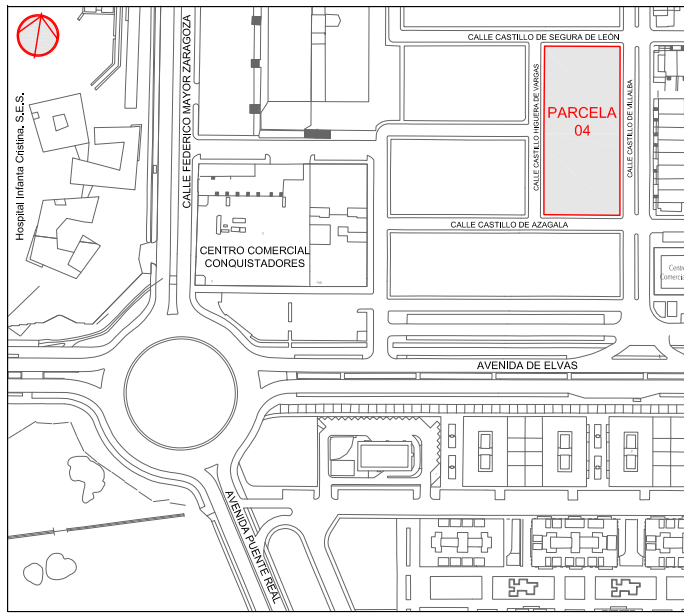

ORDENACION GENERAL

26 VIVIENDAS UNIFAMILIARES . URBANIZACION GUADIANA. PARCELA 04. BADAJOZ

**Habitat**  
Inmobiliaria S.A.

**DOMO**  
Gestora de Viviendas

**RESIDENCIAL  
CONQUISTADORES  
SOCIEDAD COOPERATIVA**

SIN ESCALA

FECHA : JUNIO 2017

**ESTUDIO FERNANDEZ TENA S.L.**