

PLANTA GENERAL 1ª

ÁTICA S. COOP. MAD.

20 VIVIENDAS, TRASTEROS Y GARAJES EN C/ RIBERA DE CURTIDORES, 31 MADRID

NOTA: Plano informativo, no contractual sujeto modificaciones por imposiciones de carácter técnico y/o urbanístico y topográfico

Nº	3
TIPO	T3
PLANTA	1
LETRA	C

Nº	2
TIPO	T2
PLANTA	1
LETRA	B

Nº	1
TIPO	T6
PLANTA	1
LETRA	A



ARQUITECTO AUTOR DEL PROYECTO:
T+R _arquitectos

PROMOCION GESTIONADA POR:
DOMO GESTORA DE VIVIENDAS



PLANTA GENERAL 2ª

ÁTICA S. COOP. MAD.


20 VIVIENDAS, TRASTEROS Y GARAJES EN C/ RIBERA DE CURTIDORES, 31 MADRID

NOTA: Plano informativo, no contractual sujeto modificaciones por imposiciones de carácter técnico y/o urbanístico y topográfico

Nº	6
TIPO	T3
PLANTA	2
LETRA	C

Nº	5
TIPO	T2
PLANTA	2
LETRA	B

Nº	4
TIPO	T1
PLANTA	2
LETRA	A

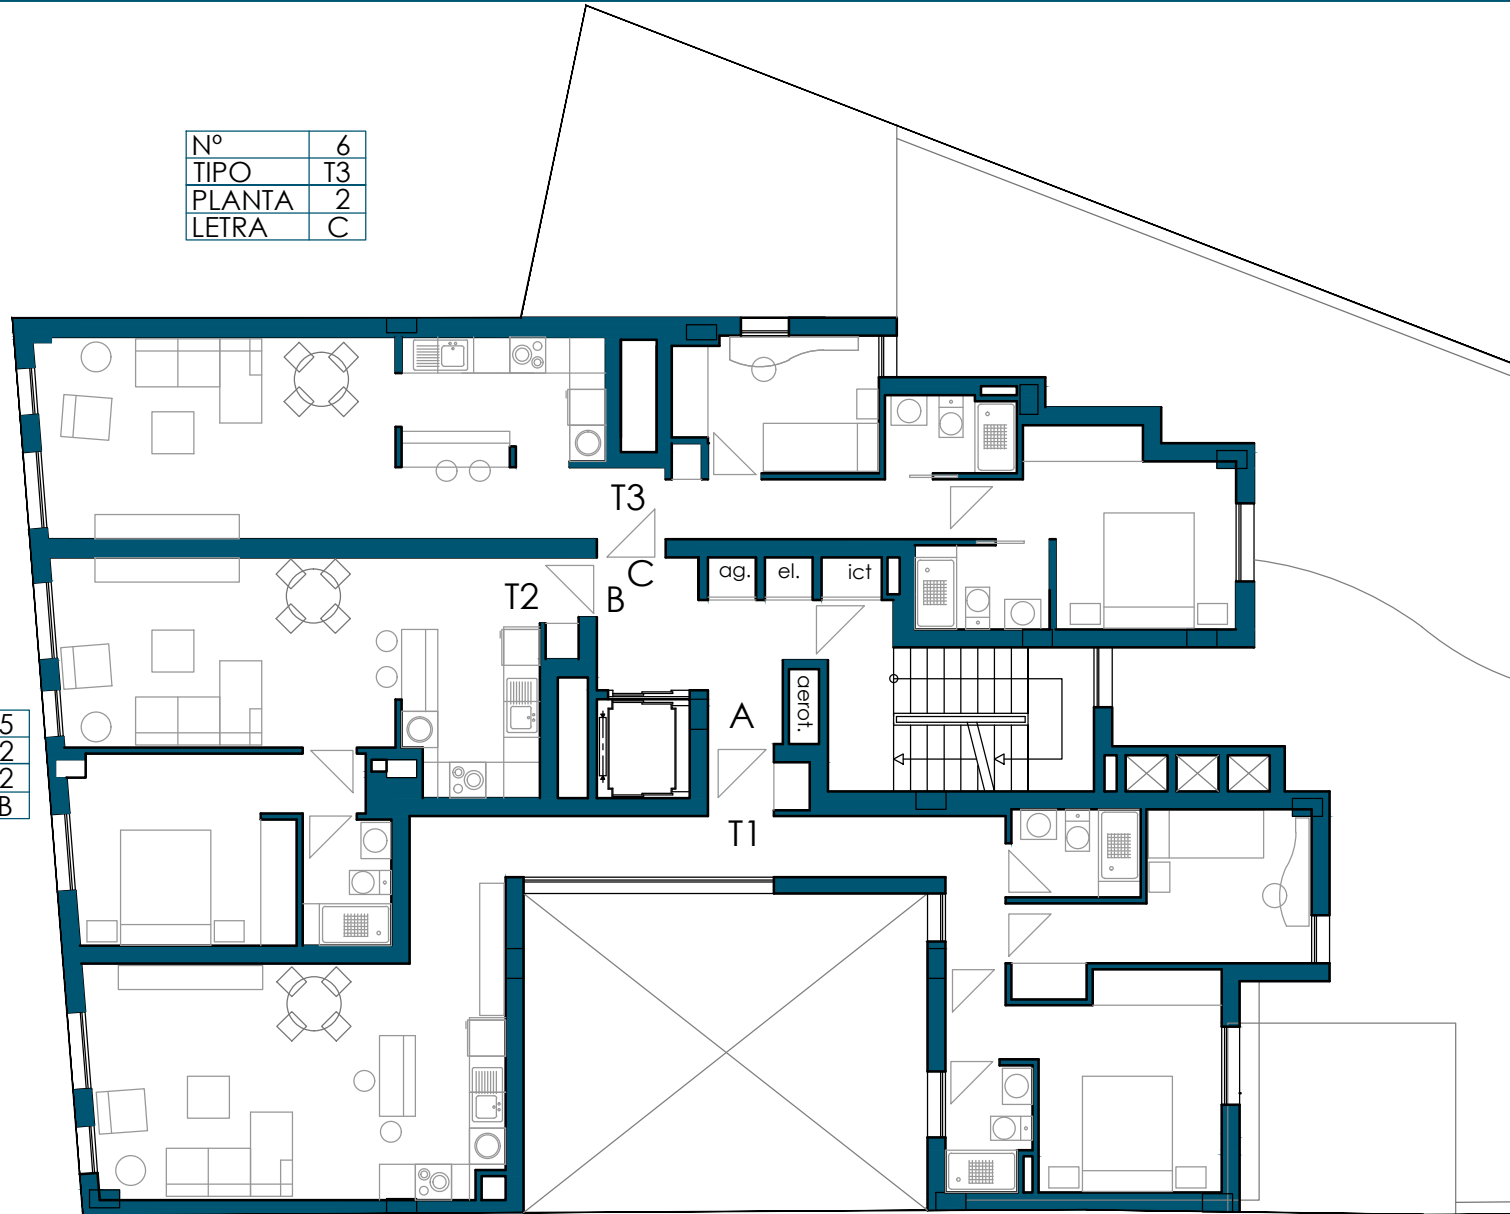

ARQUITECTO AUTOR DEL PROYECTO:

T+R_arquitectos

PROMOCION GESTIONADA POR:
DOMO GESTORA DE
VIVIENDAS




PLANTA GENERAL 3ª

ÁTICA S. COOP. MAD.

20 VIVIENDAS, TRASTEROS Y GARAJES EN C/ RIBERA DE CURTIDORES, 31 MADRID

NOTA: Plano informativo, no contractual sujeto modificaciones por imposiciones de carácter técnico y/o urbanístico y topográfico

Nº	9
TIPO	T3
PLANTA	3
LETRA	C

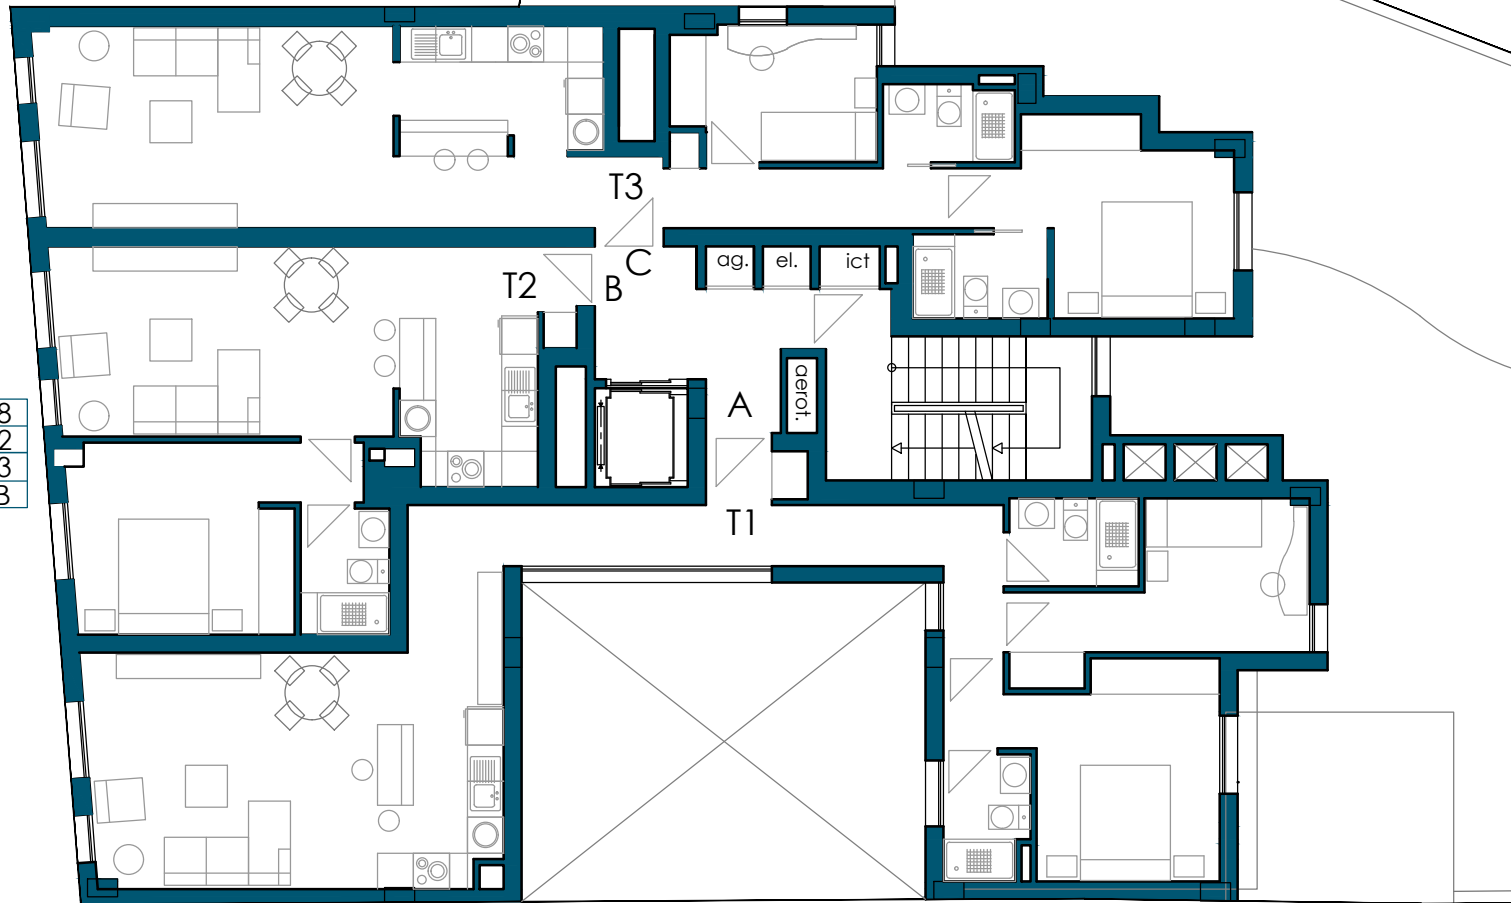

Nº	8
TIPO	T2
PLANTA	3
LETRA	B

Nº	7
TIPO	T1
PLANTA	3
LETRA	A



ARQUITECTO AUTOR DEL PROYECTO:

T+R_arquitectos

PROMOCION GESTIONADA POR:
DOMO GESTORA DE
VIVIENDAS




NOTA: Plano informativo, no contractual sujeto modificaciones por imposiciones de carácter técnico y/o urbanístico y topográfico

Nº	12
TIPO	T3
PLANTA	4
LETRA	C

Nº	11
TIPO	T2
PLANTA	4
LETRA	B

Nº	10
TIPO	T1
PLANTA	4
LETRA	A

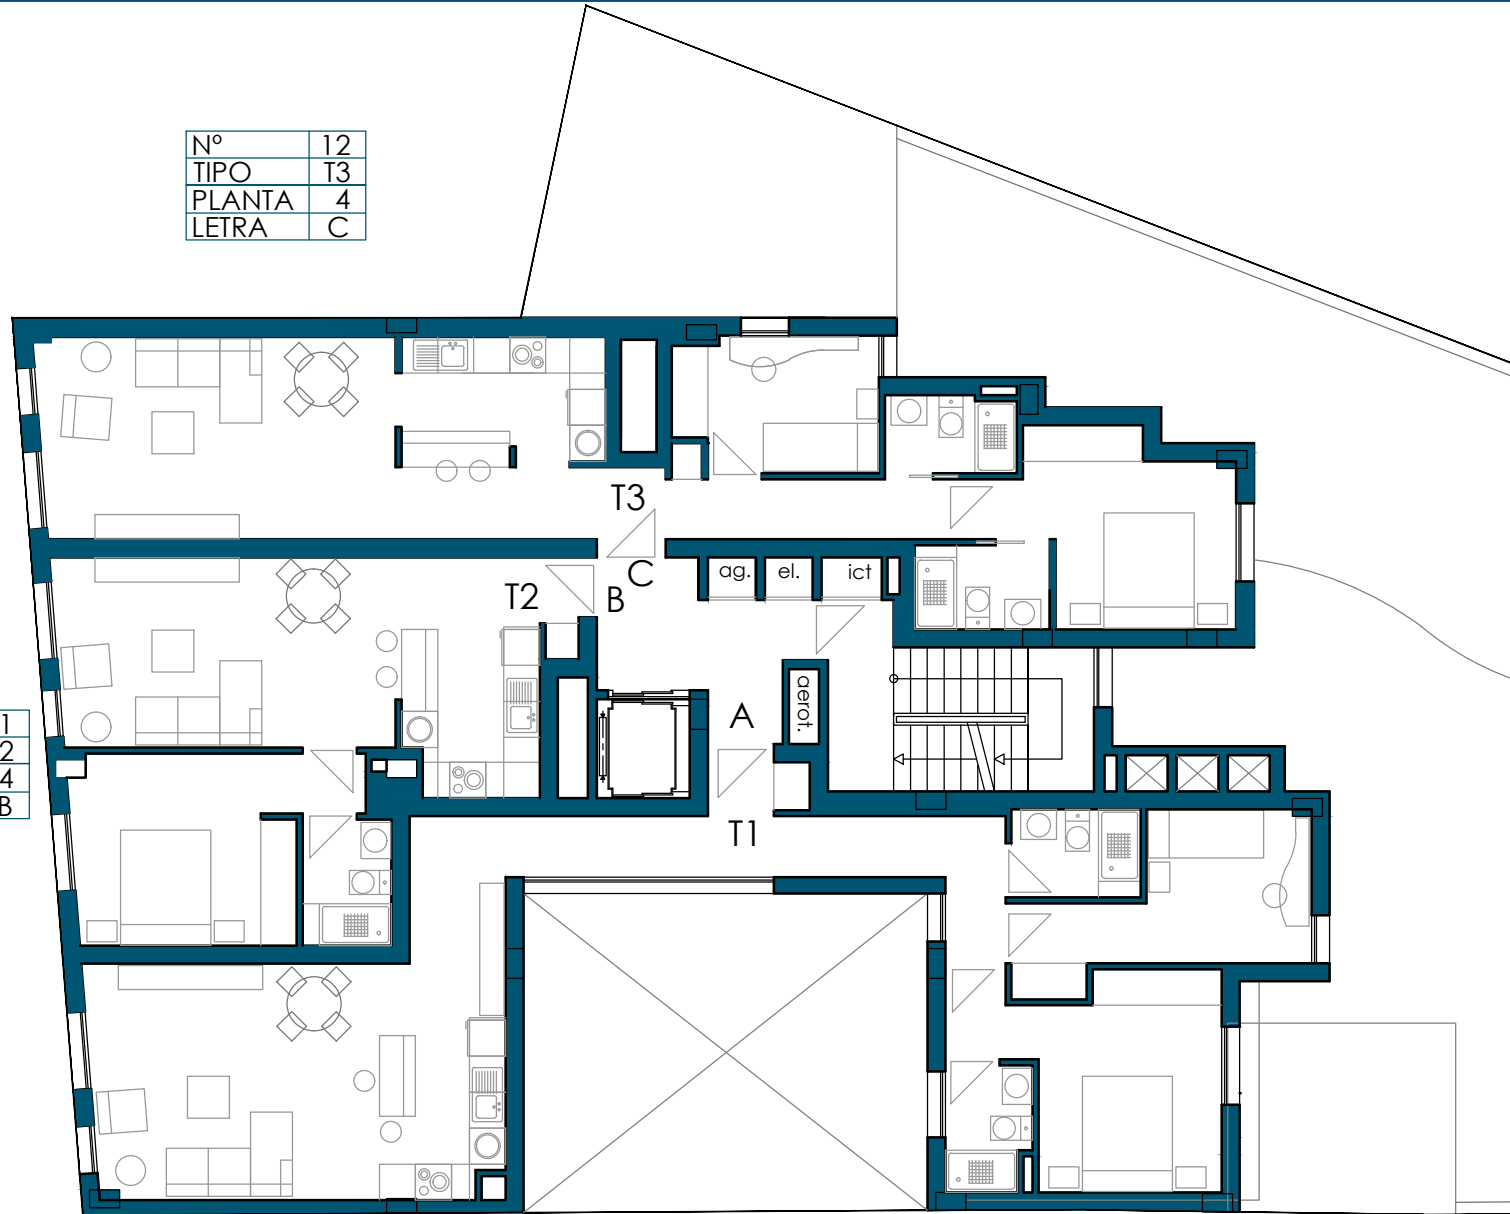

ARQUITECTO AUTOR DEL PROYECTO:

T+R_arquitectos

PROMOCION GESTIONADA POR:
DOMO GESTORA DE
VIVIENDAS



PLANTA GENERAL 5ª

ÁTICA S. COOP. MAD.

20 VIVIENDAS, TRASTEROS Y GARAJES EN C/ RIBERA DE CURTIDORES, 31 MADRID

NOTA: Plano informativo, no contractual sujeto modificaciones por imposiciones de carácter técnico y/o urbanístico y topográfico

Nº	15
TIPO	T3
PLANTA	5
LETRA	C

Nº	14
TIPO	T2
PLANTA	5
LETRA	B

Nº	13
TIPO	T1
PLANTA	5
LETRA	A



ARQUITECTO AUTOR DEL PROYECTO:
T+R _arquitectos

PROMOCION GESTIONADA POR:
DOMO GESTORA DE VIVIENDAS



PLANTA GENERAL 6ª

ÁTICA S. COOP. MAD.


20 VIVIENDAS, TRASTEROS Y GARAJES EN C/ RIBERA DE CURTIDORES, 31 MADRID

NOTA: Plano informativo, no contractual sujeto modificaciones por imposiciones de carácter técnico y/o urbanístico y topográfico

Nº	18
TIPO	T3
PLANTA	6
LETRA	C

Nº	17
TIPO	T2
PLANTA	6
LETRA	B

Nº	16
TIPO	T1
PLANTA	6
LETRA	A

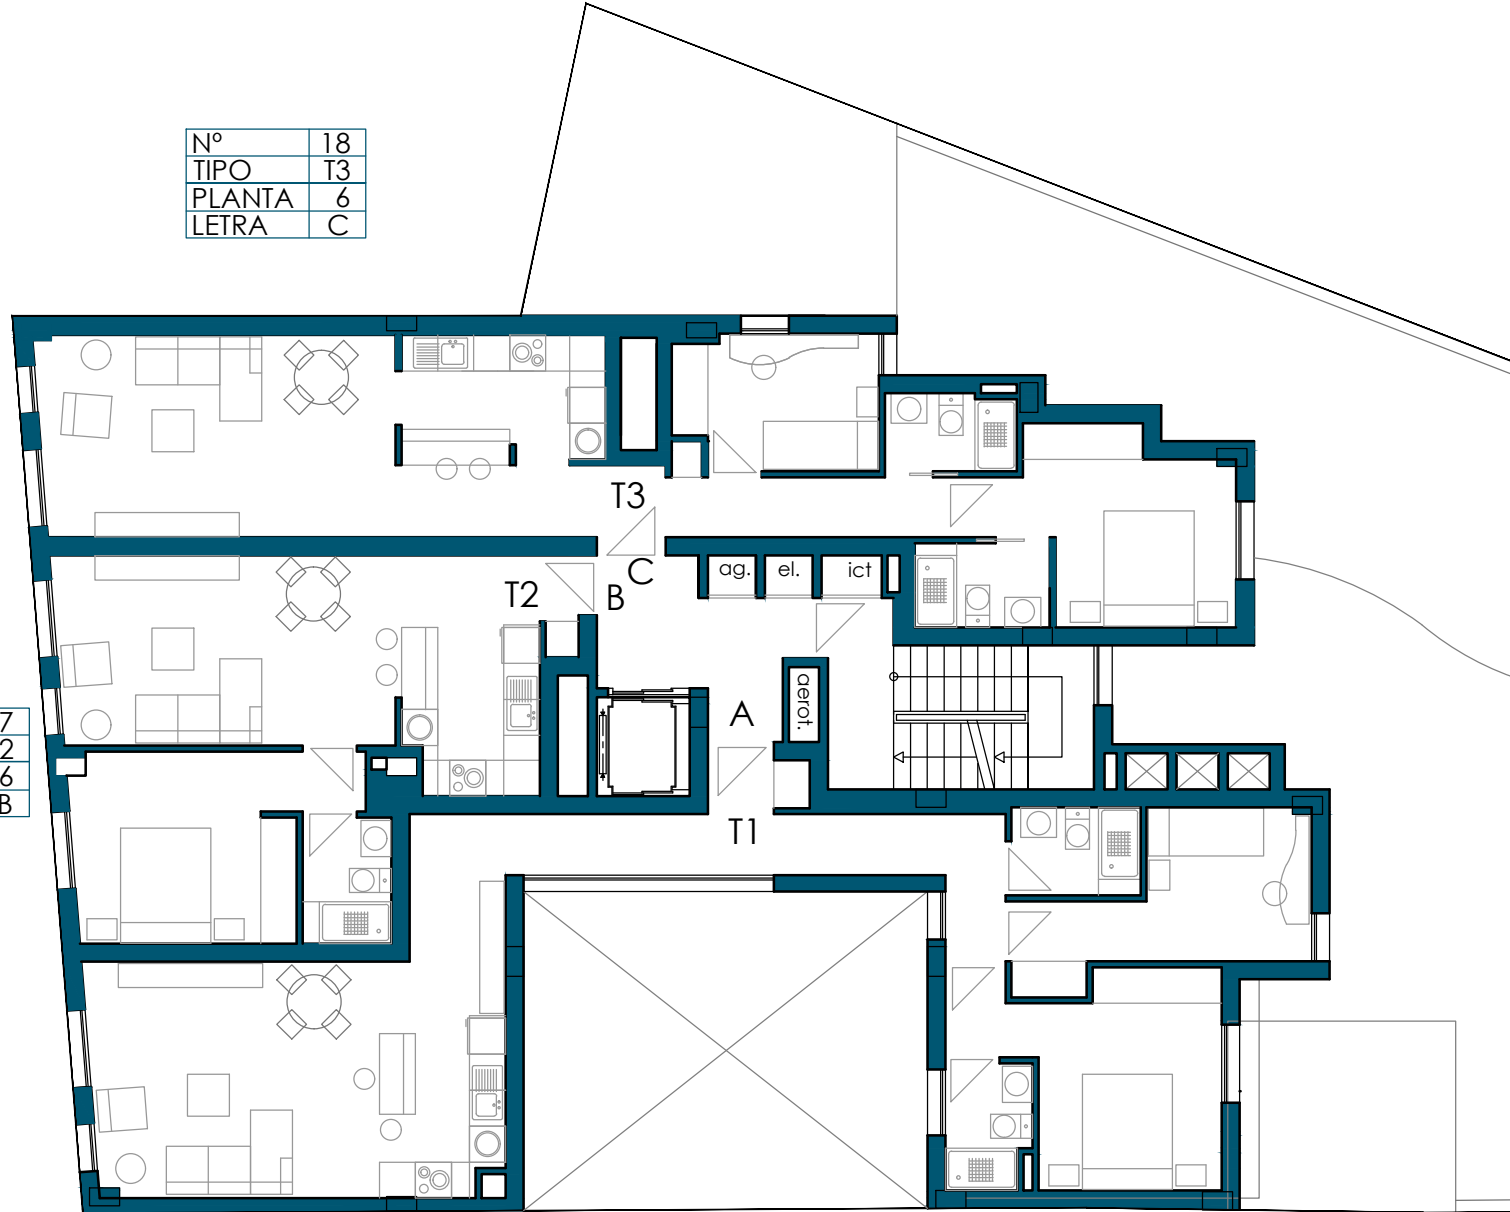

ARQUITECTO AUTOR DEL PROYECTO:
T+R _arquitectos

PROMOCION GESTIONADA POR:
DOMO GESTORA DE VIVIENDAS




PLANTA GENERAL ÁTICO

ÁTICA S. COOP. MAD.

20 VIVIENDAS, TRASTEROS Y GARAJES EN C/ RIBERA DE CURTIDORES, 31 MADRID

NOTA: Plano informativo, no contractual sujeto modificaciones por imposiciones de carácter técnico y/o urbanístico y topográfico

Nº	20
TIPO	T5
PLANTA	A†
LETRA	B

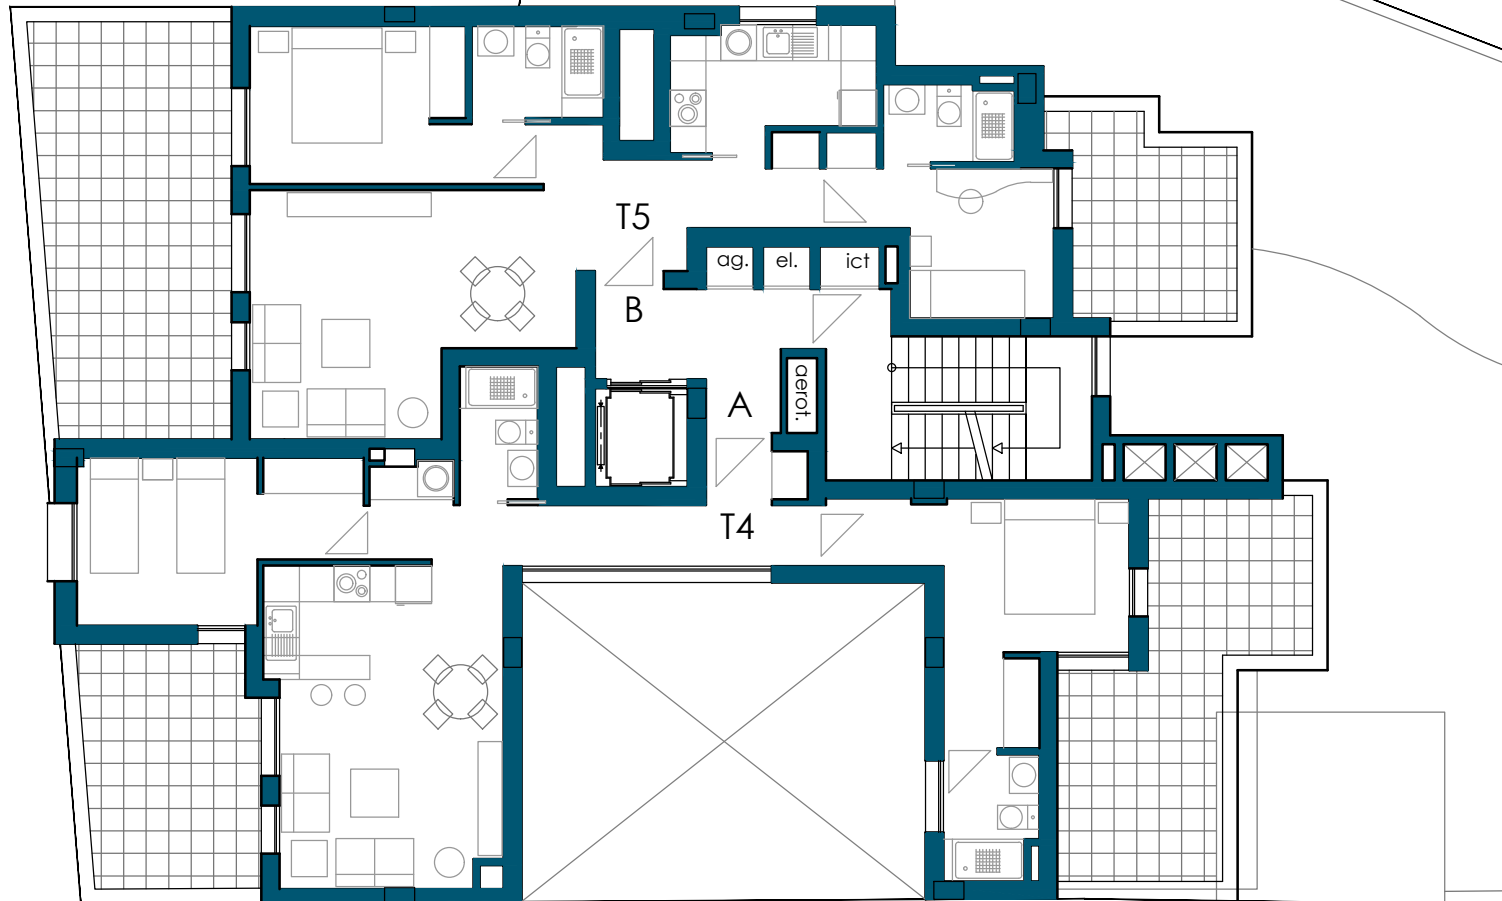

Nº	19
TIPO	T4
PLANTA	A†
LETRA	A



ARQUITECTO AUTOR DEL PROYECTO:

T+R _arquitectos

PROMOCION GESTIONADA POR:
DOMO GESTORA DE VIVIENDAS

