


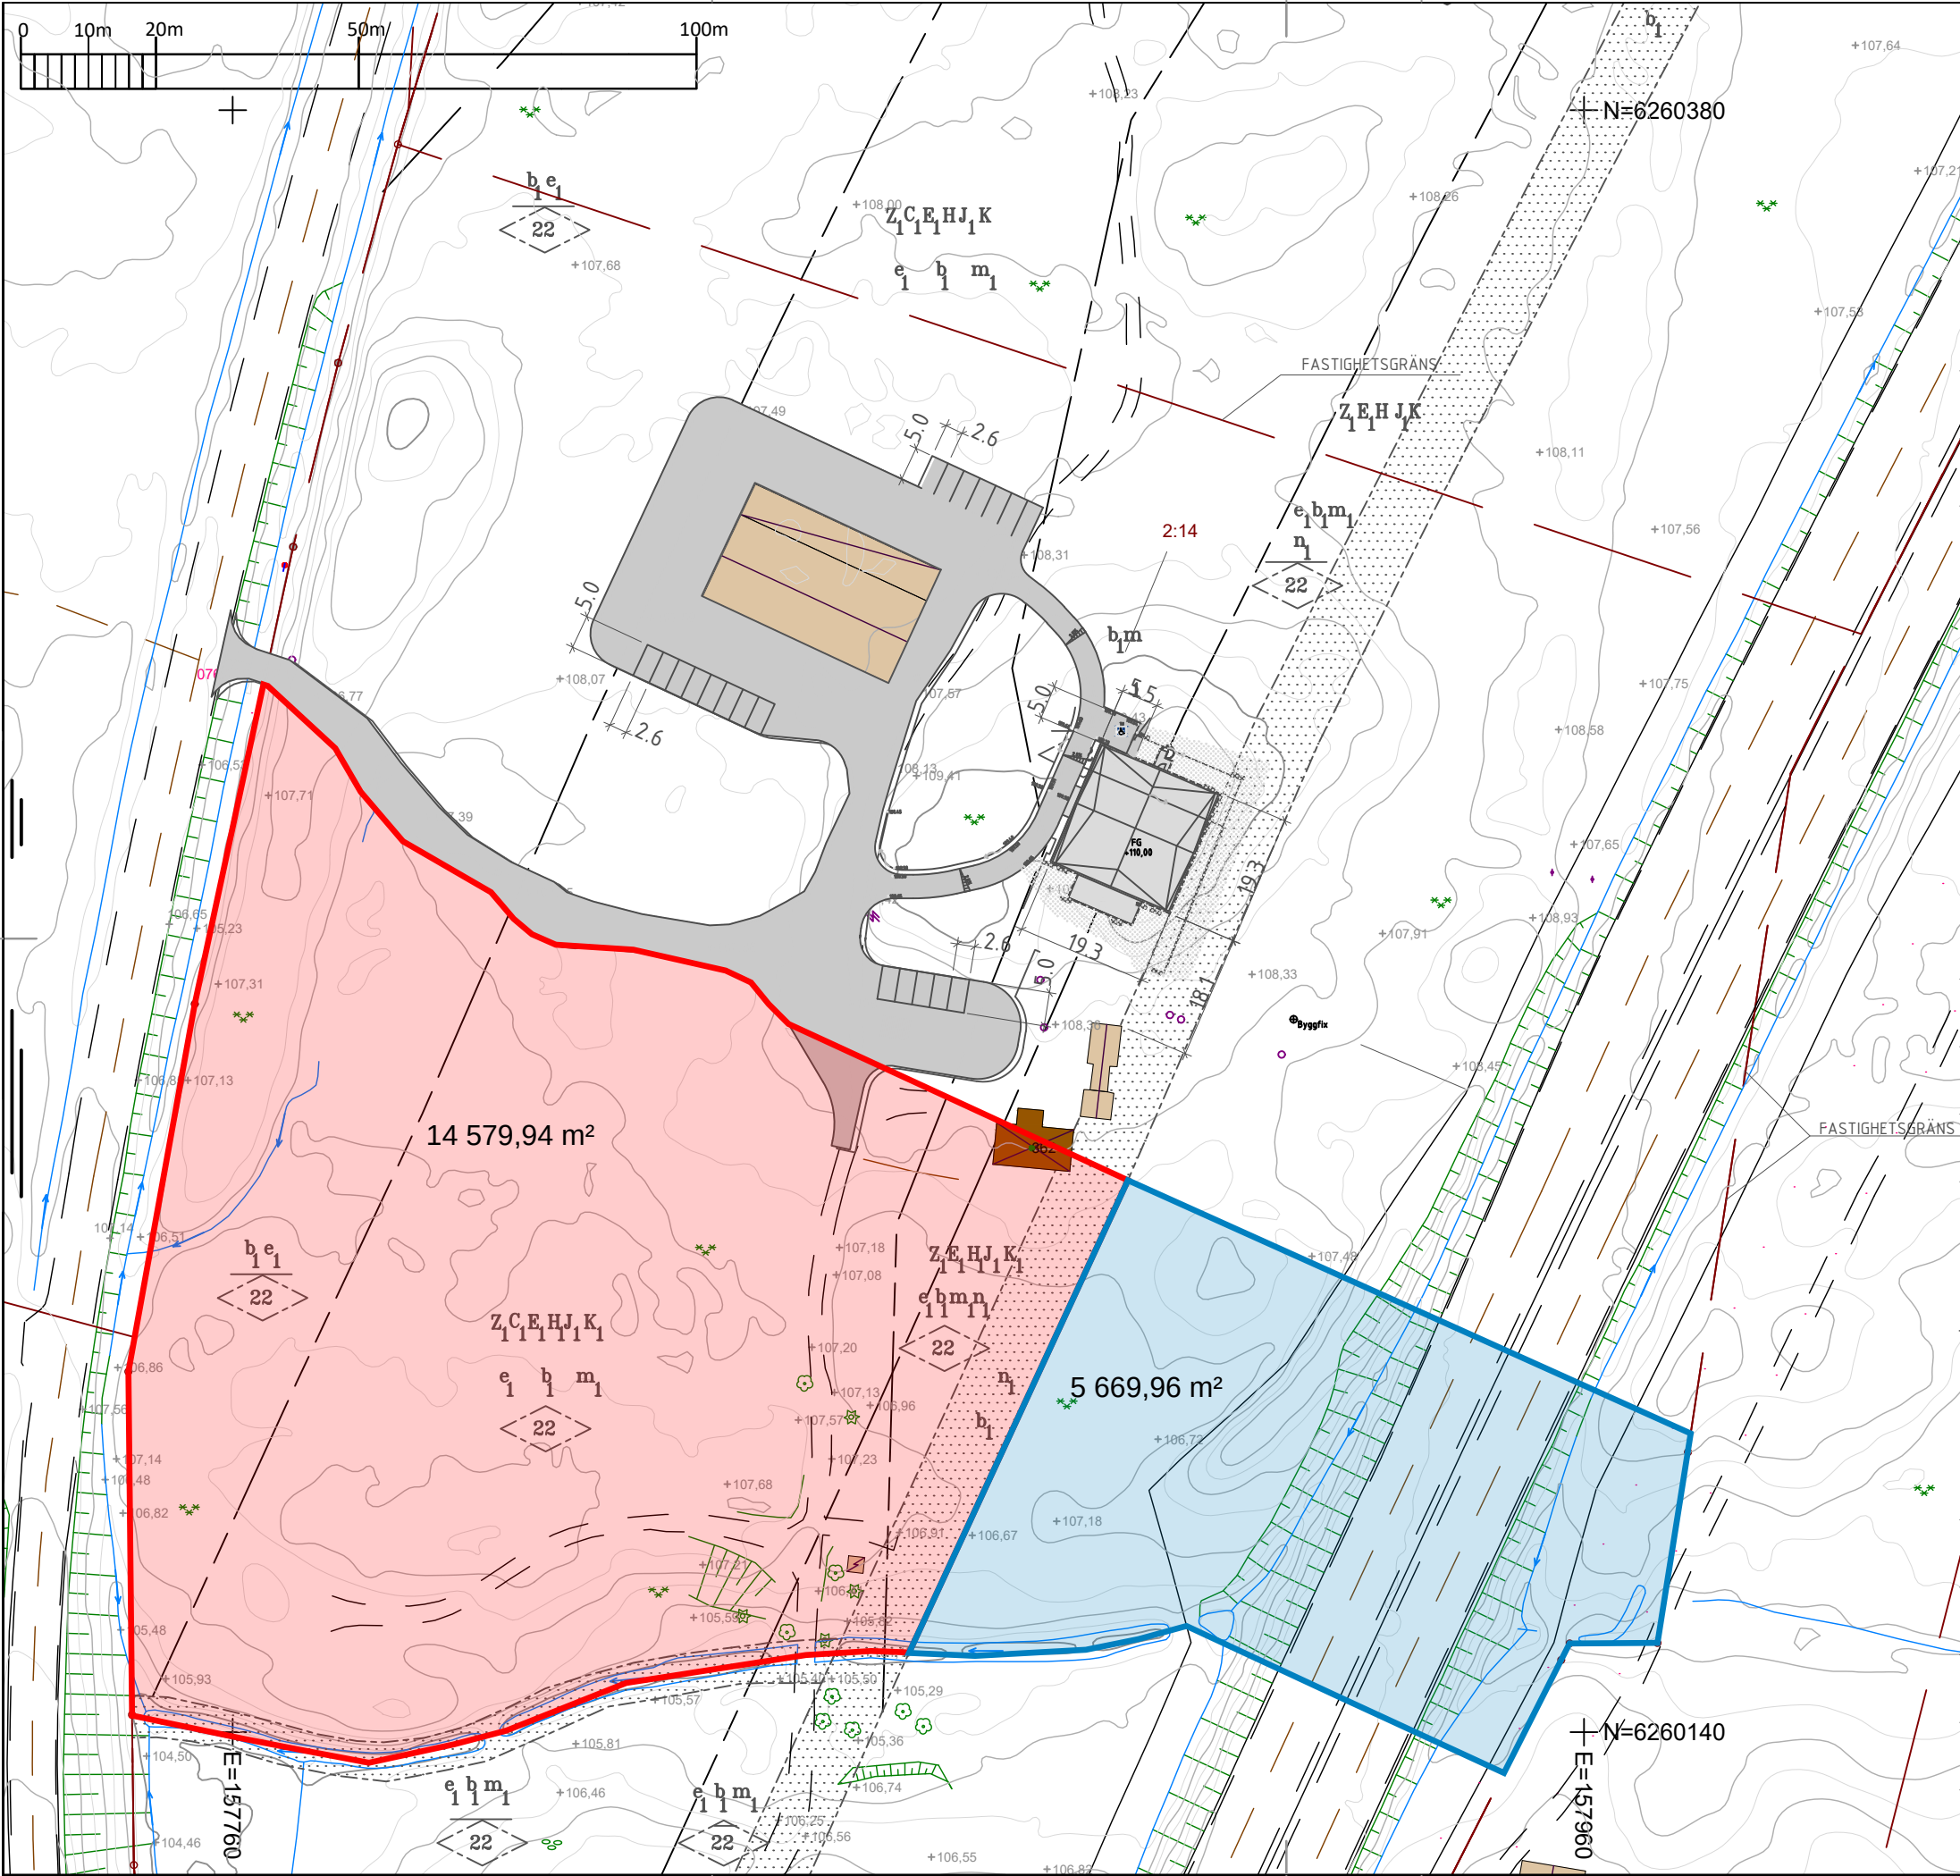

X Nybyggnadskarta (A-karta)

Fastighet
MISTERHULT 2:14

Upprättad
2021-10-28

Gatuadress
Misterhult 362

Mättningsingenjör
Vedad Karupovic

Kommun
MARKARYD

Gränsnoggrannhet (mm) enligt Lantmäteriets Fastighetskarta
● 0 - 50 ● 101 - 1000000
● 51 - 100 Gränspunkt utan ringsymbol är mycket osäker

Teckenförklaring

- Fastighetsgräns
- Servitutsgräns
- - - - - Plangräns
- ☒ Byggnad (takkontur)
- ☒ Byggnad (fasadlinje)
- ☒ Skärmtak
- ▨ Mark som ej får bebyggas
- ⬢ Naturmark

Mark och sockelhöjder redovisas med två decimaler
Noggrannhet +/- 5 cm på hårdgjorda ytor, övrigt +/- 10 cm

Eventuella servitut, ledningsrätter mm är ej fullständigt redovisade på nybyggnadskartan

Byggfix har satts på följande objekt: Spik i stubbe Höjd: + 108,08 m

Anslutningspunkt:		
Ledningsuppgifter	VG höjd i förbindelsepunkt	Diameter i förbindelsepunkt
● Vatten	Okänd	PE 50 mm
● Spillvatten	+ 104,98 m	PP 160 mm
● Dagvatten	--	--

Andel i GA och samfälligheter		
0767-12/10.1 0767-2021/2.1 07-IM2-83/4463.1 D202100242283:1.1	Ledningsrätt Officialservitut Avtalservitut Avtalservitut	Starkström Väg Kraftledning mm Kraftledning, nätstation

Fastigheten bildad el reg 2021-07-06	Detaljplan laga kraft 2020-11-24	Akt 0767-P2020/4
--	--	----------------------------

Fastighetens areal i m2 110569	Tomtindelning -	Akt -
--	---------------------------	-----------------

Koordinatsystem i plan SWEREF 99 13 30	Koordinatsystem i höjd RH2000	
--	---	--

Mätklass HMK-Ge	Beteckningsstandard HMK-Ka	
---------------------------	--------------------------------------	--

Skala 1:1000 @A3