


פרט התקנה למערכת "טרמוליט" זל-17 בתקרת בטון יצוקה וגד רעפים מעל קר"ה ס'10

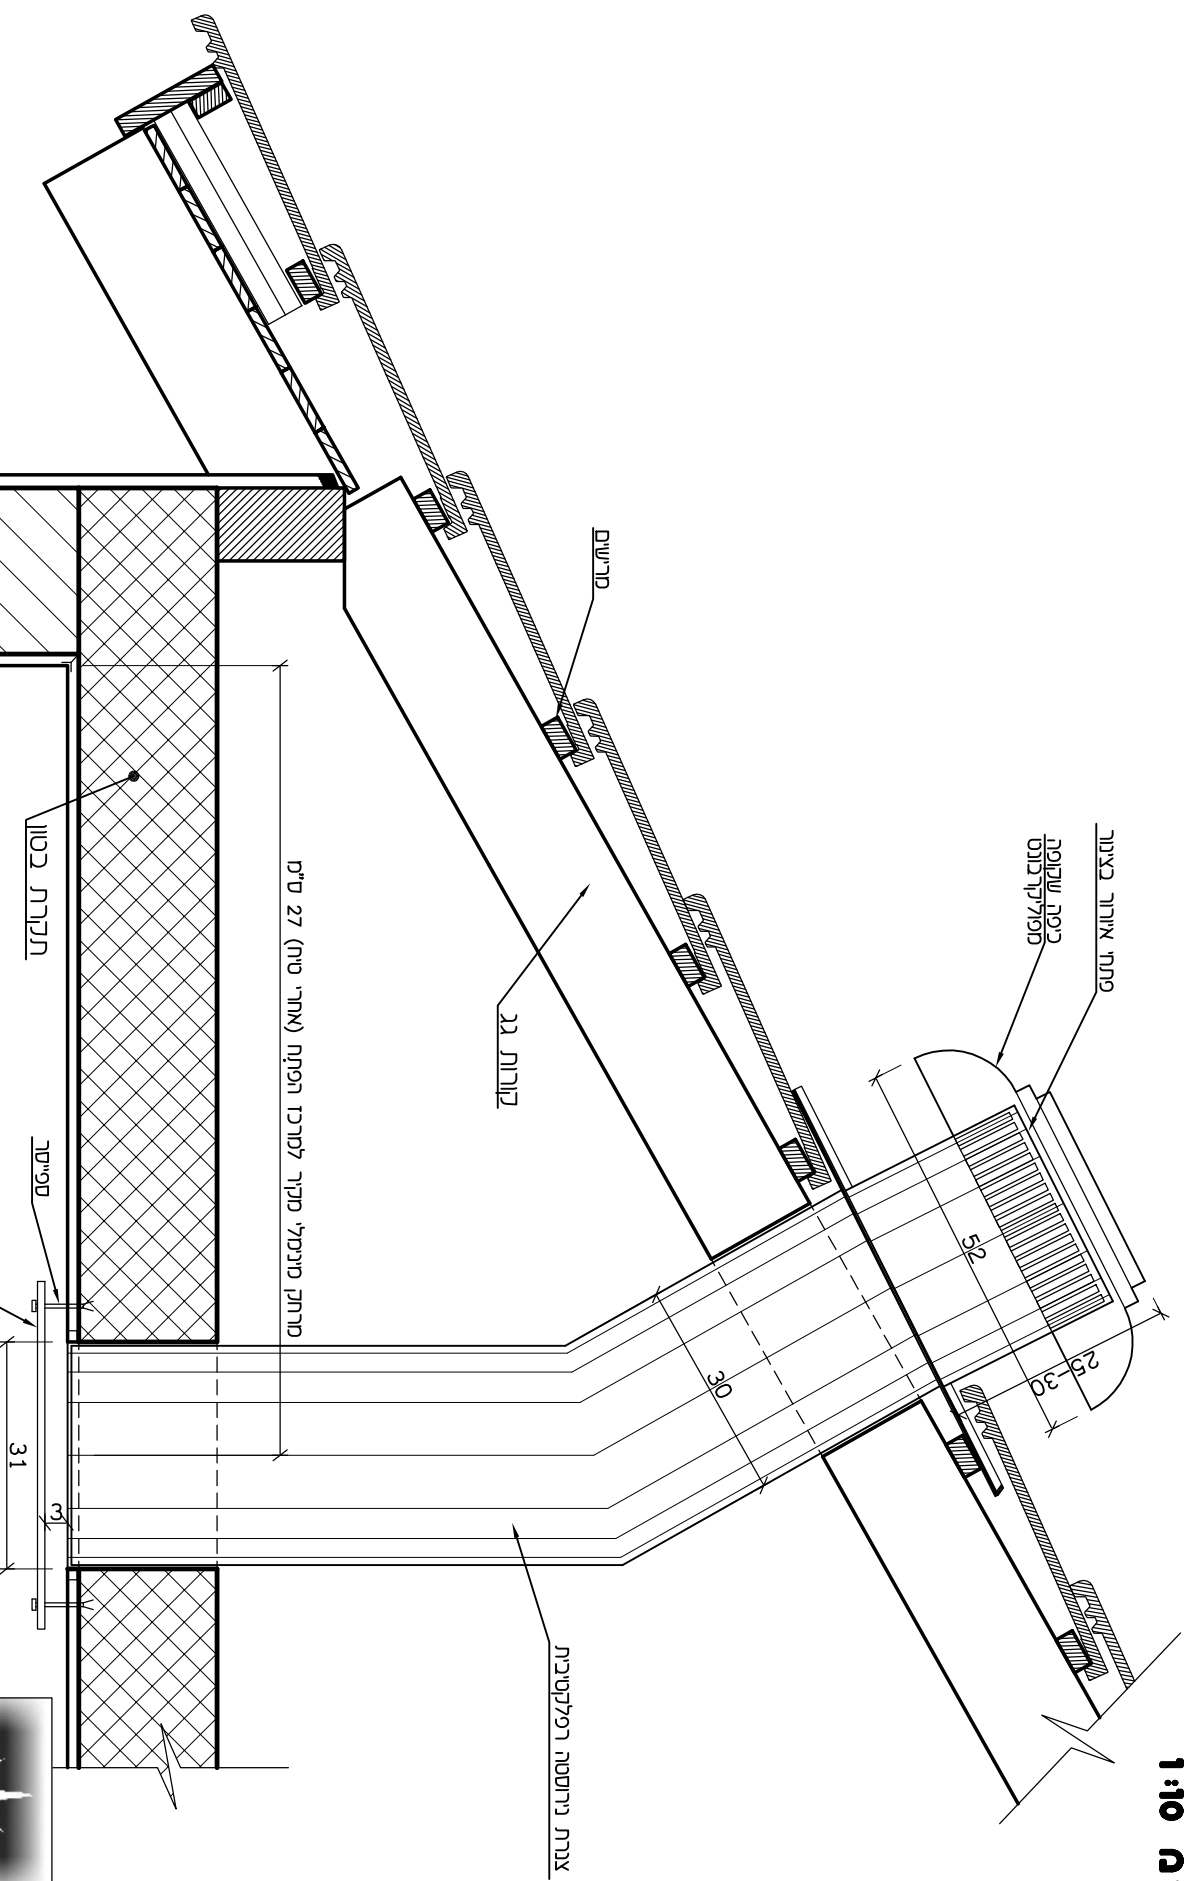

תנוע

פנים

טיח פנים

עובדת חלבת טריפלס 46x46 ס"מ
פרט זה הים אופעה הכלולה בחלקן סטנדרטי
סטנדרטי במספרים של מוצר זה.
ניתן לבצע שינויים עיצוביים בגמר הפנים
בהאום עם חברה "טרמו-ונט"



טרמו-ונט, פתרונות אורור
וטאורה טבעית

1-700-555-876
www.termit.co.il