



פרט הכנה למערכת "טרמולייט" TVL-20 בתקרת בטון יצומה
קנ"מ 1:10

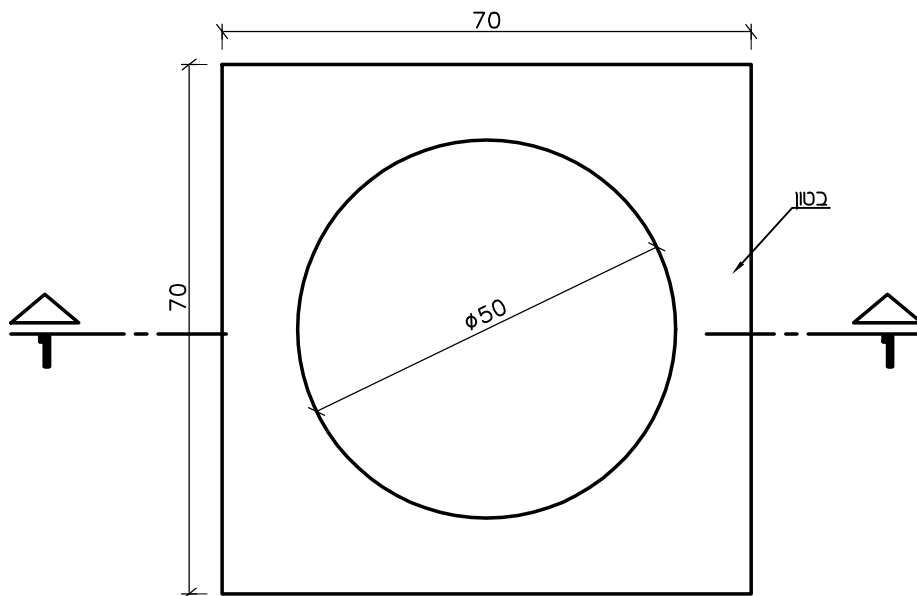

מבט 2
קנ"מ 1:10

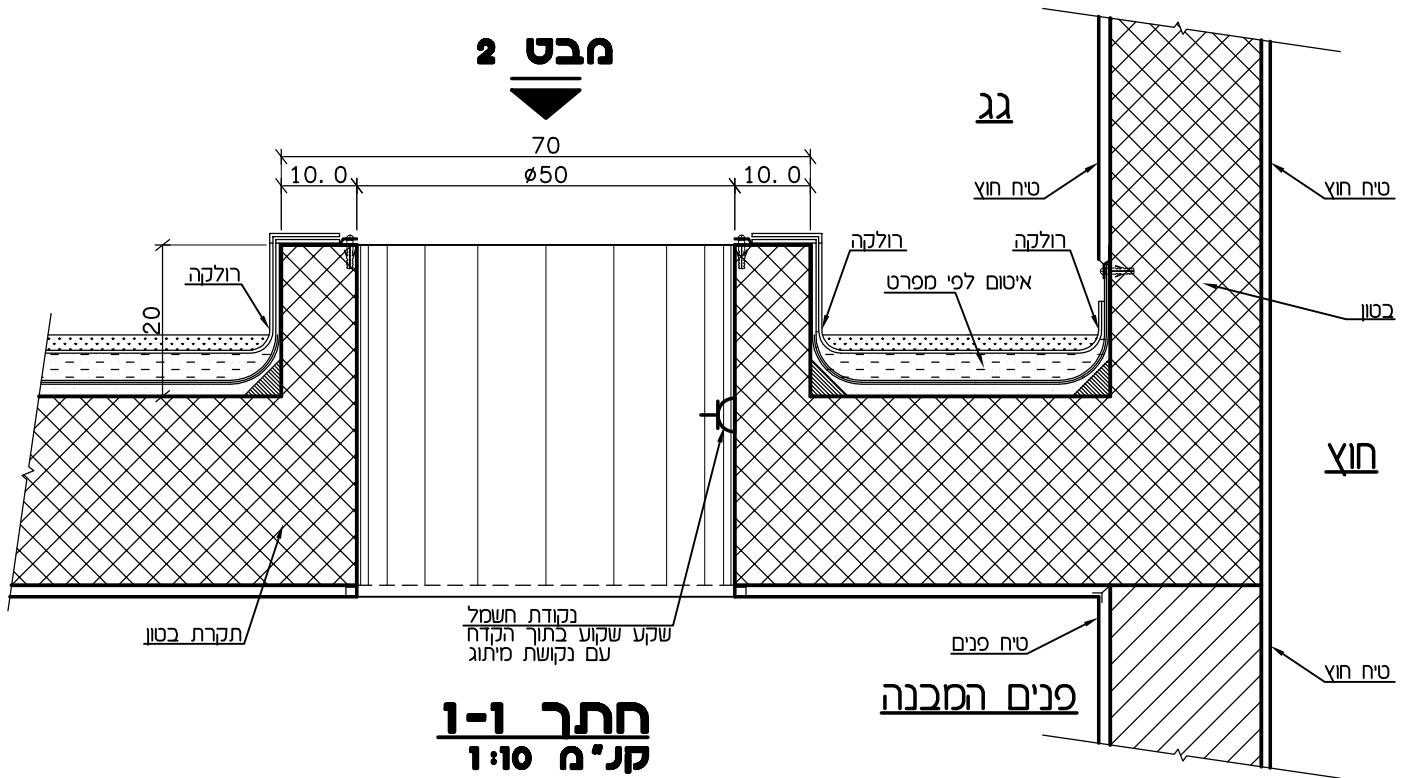

טרמו-יוניט, פתרונות אורור
 ותאורה טבעית

1-700-555-876
 WWW.TVENT.CO.IL