


פרט התקנה למערכת "טרמוליט" TVL-20 בתקרת בטון יצוקה וגד רעפים מעל קר"ג 10:1

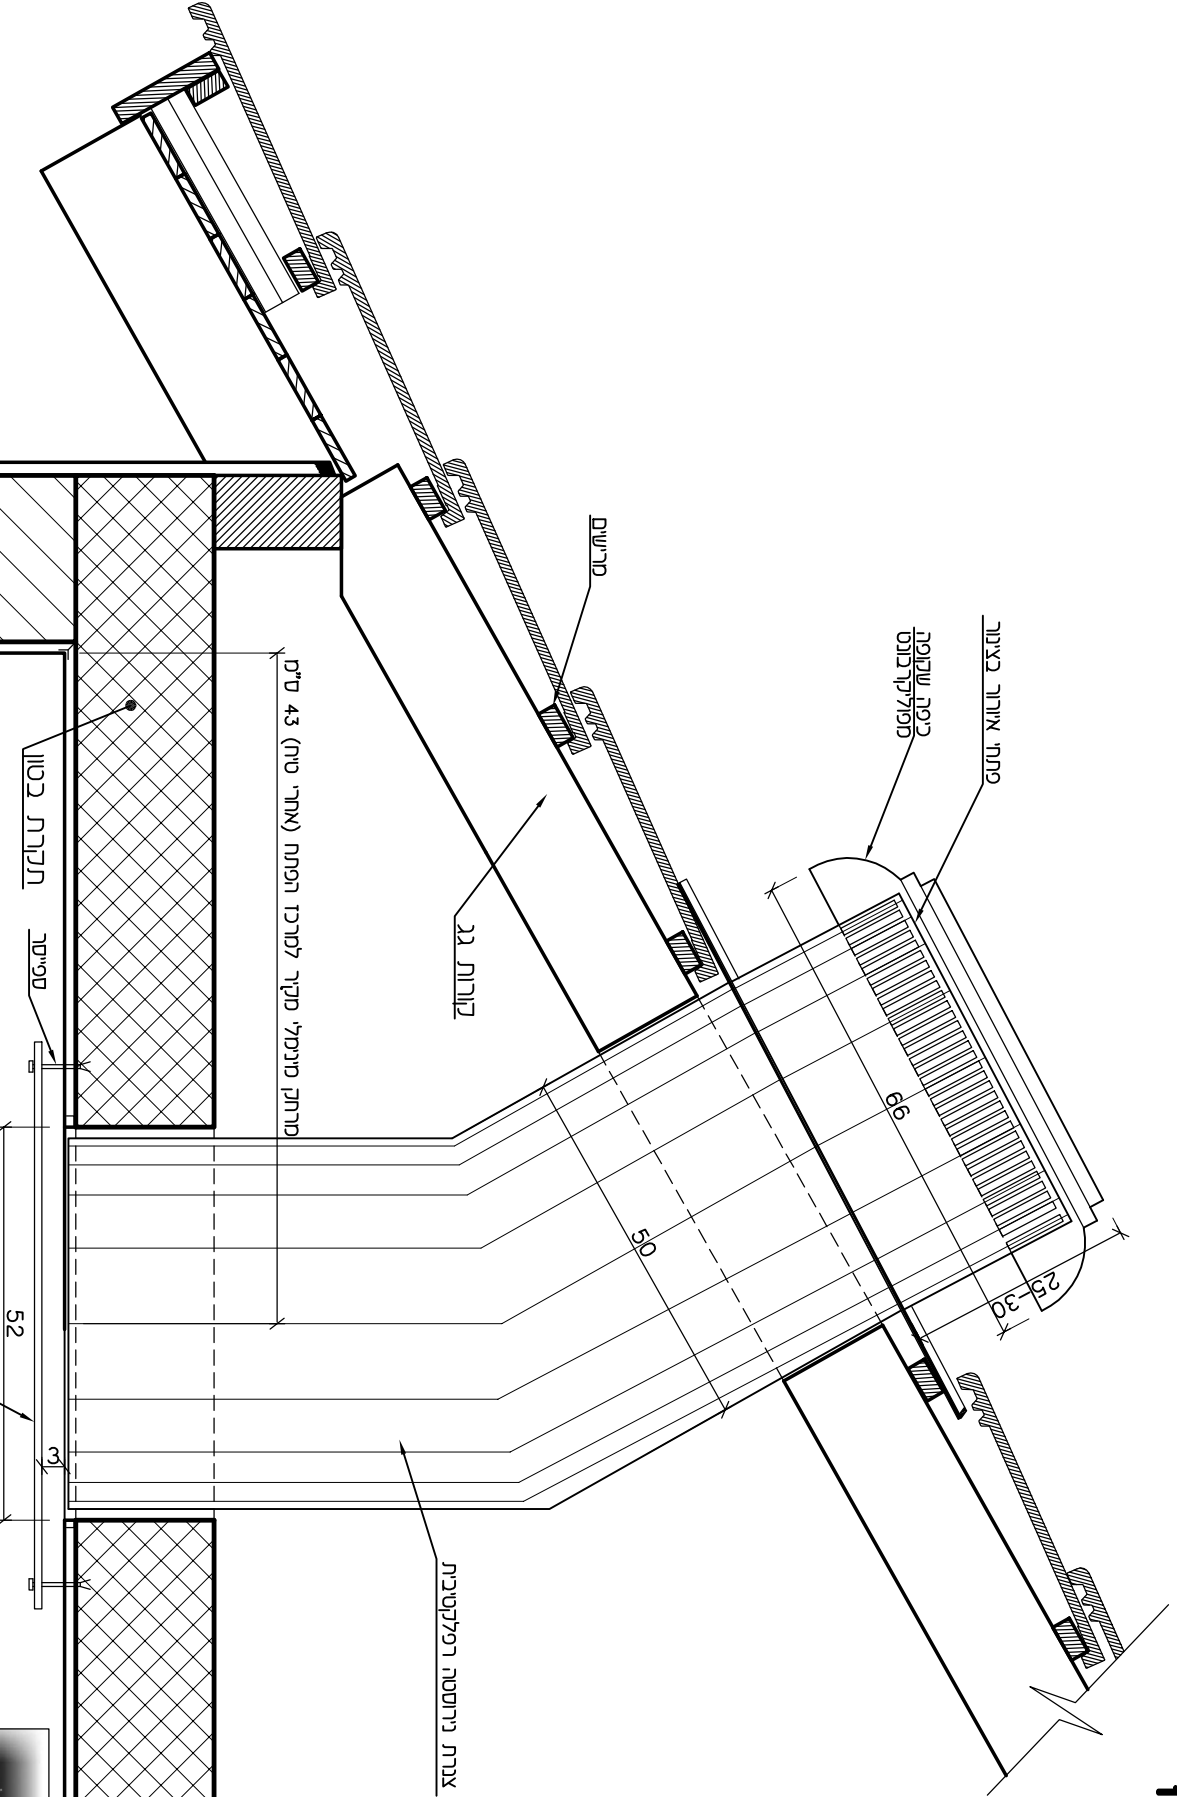

טרמו-ונט, פתרונות אורור
ותאורה טבעית
1-700-555-876
WWW.TVENT.CO.IL