

PLAN 1
60m² BRA
70,5m² BYA/BTA

SØKNADSTEGNINGER

DATE: 15.06.17
 REV. DATO:

PLAN 1

A20-10
 1:50 (A3)

REVISJONSINDEX: **C**
 REV.NR:


AST
 CHE/AKO

SIKRINGSHYTTA


GNR/BNR/FNR 99/1/8
 RABOTHYTTA, HEMNES

JARMUND/VIGSNÆS AS
 ARKITEKTER MNAL


Henrik Ibsens gate 100, 0255 Oslo
 22994343 www.jva.no

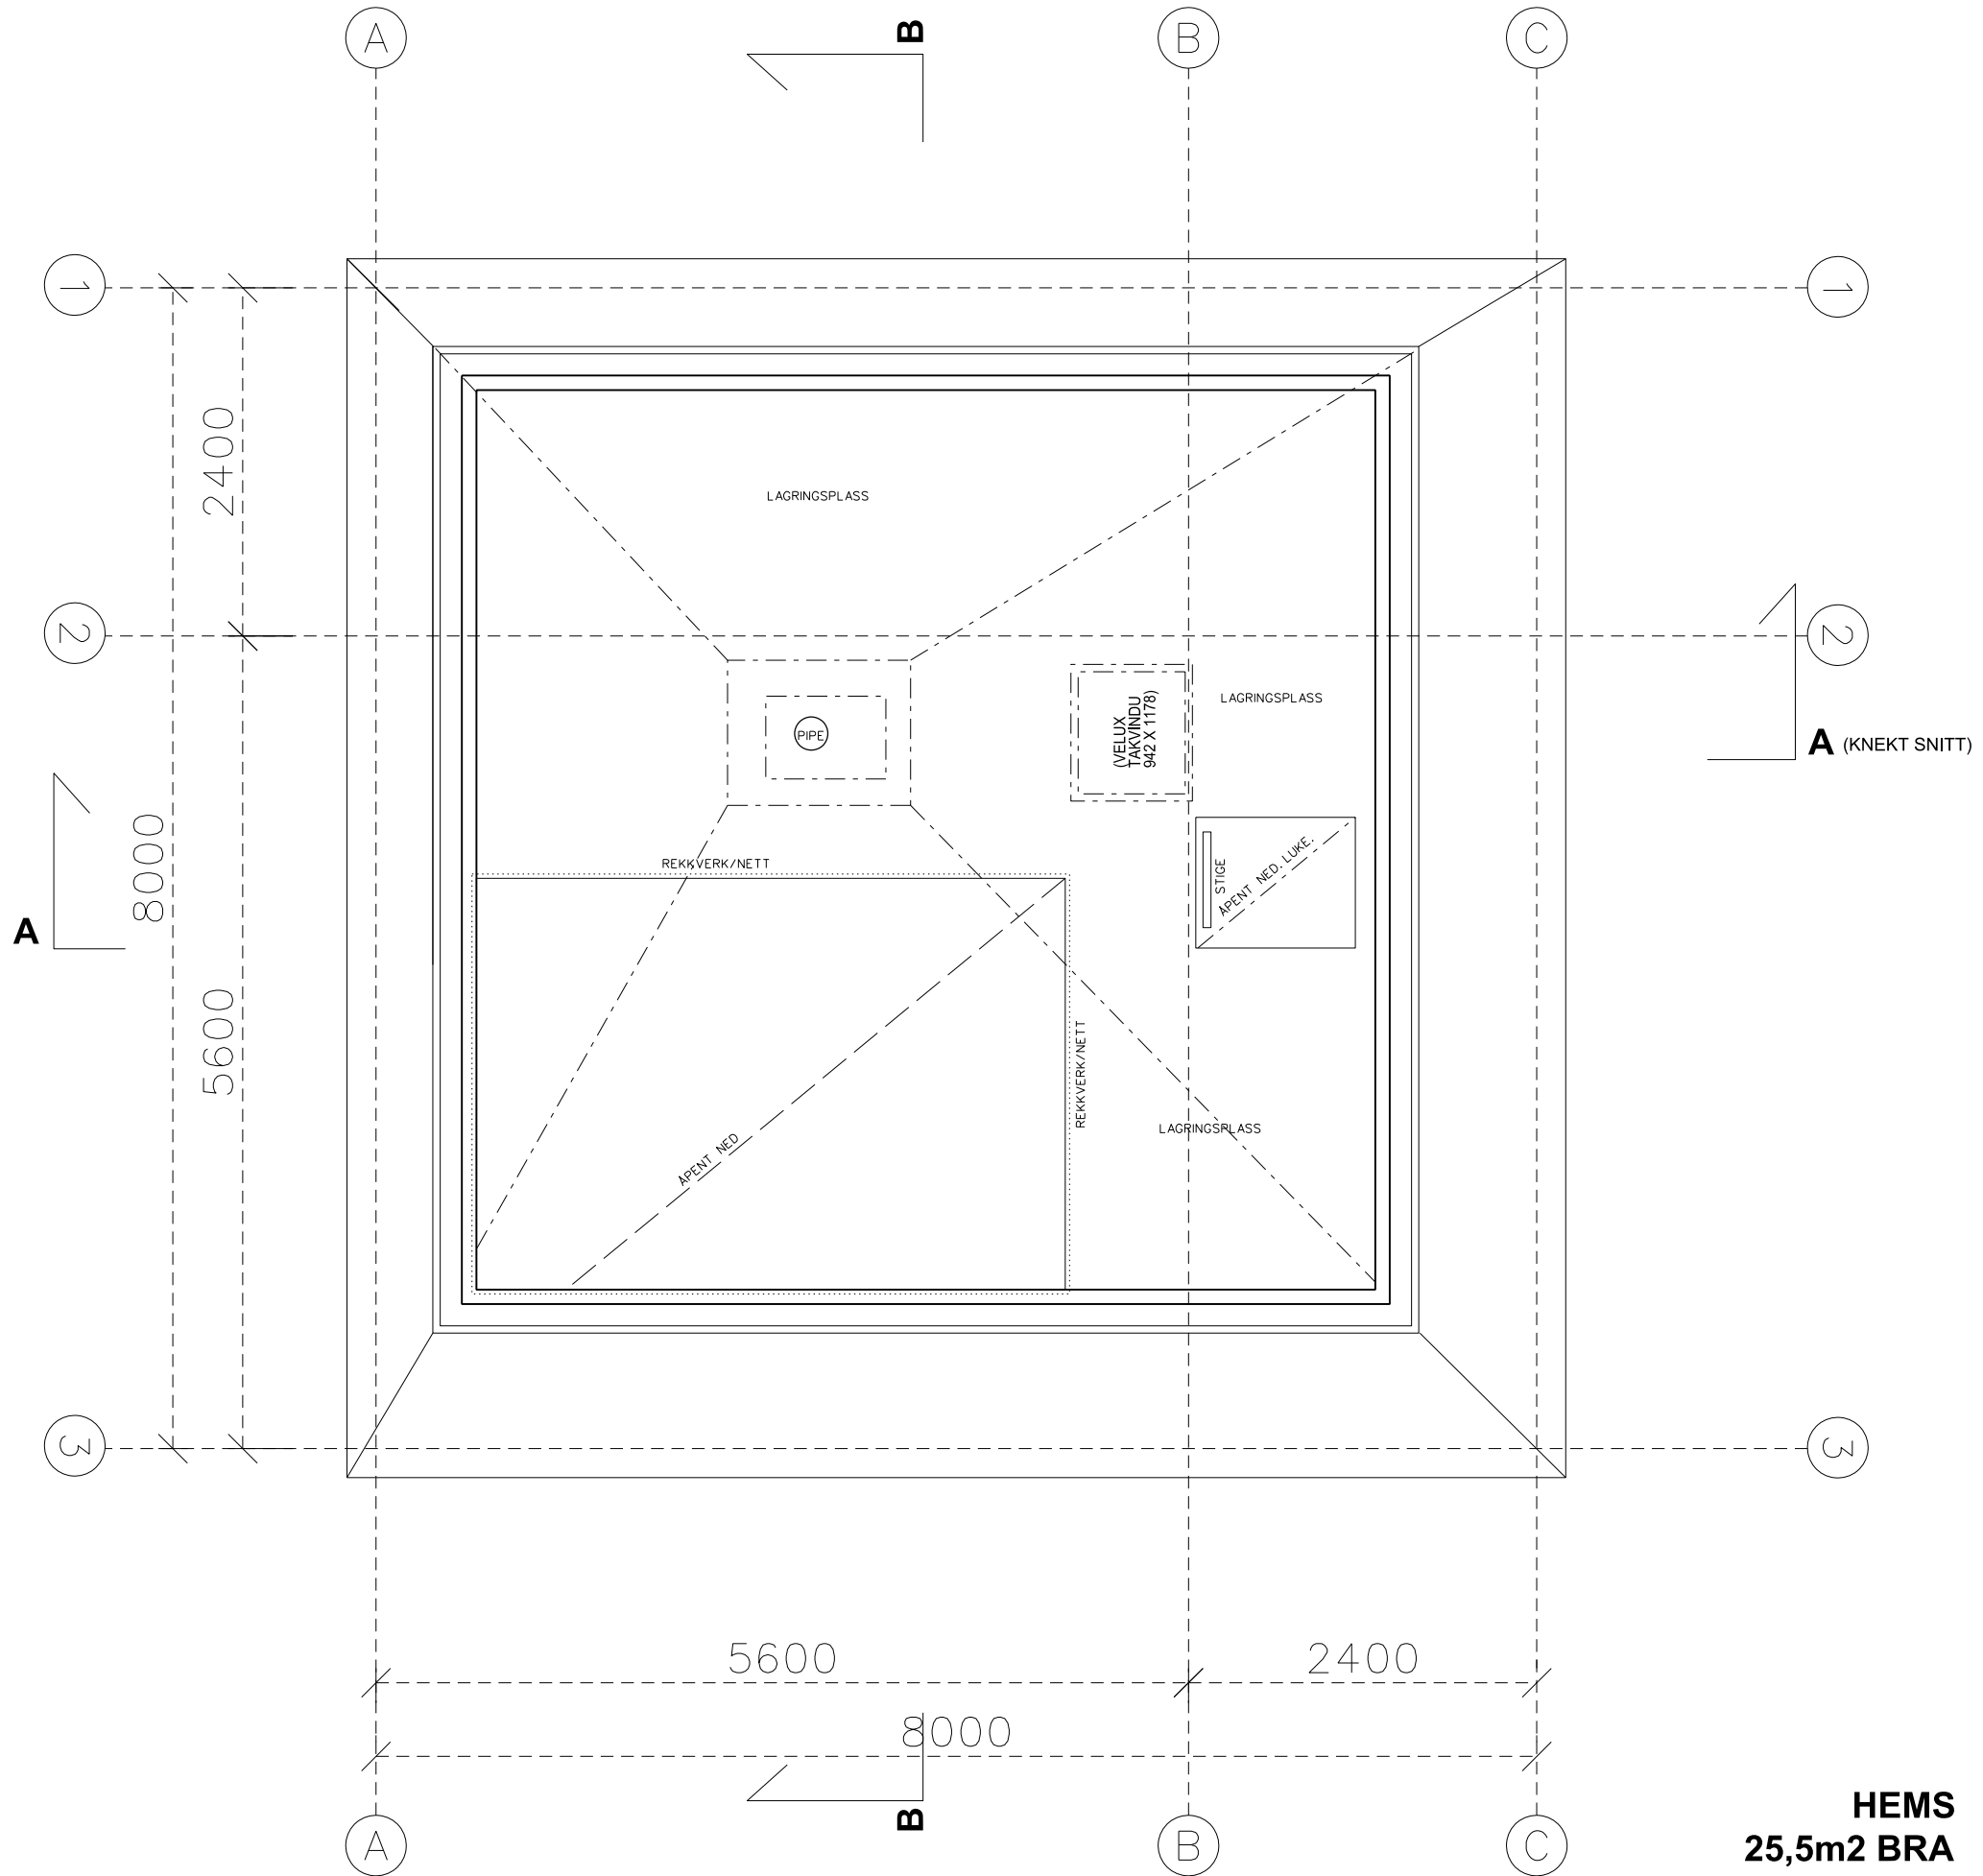

HEMS
25,5m2 BRA

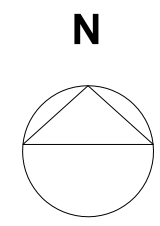

VEDLEGG E-03

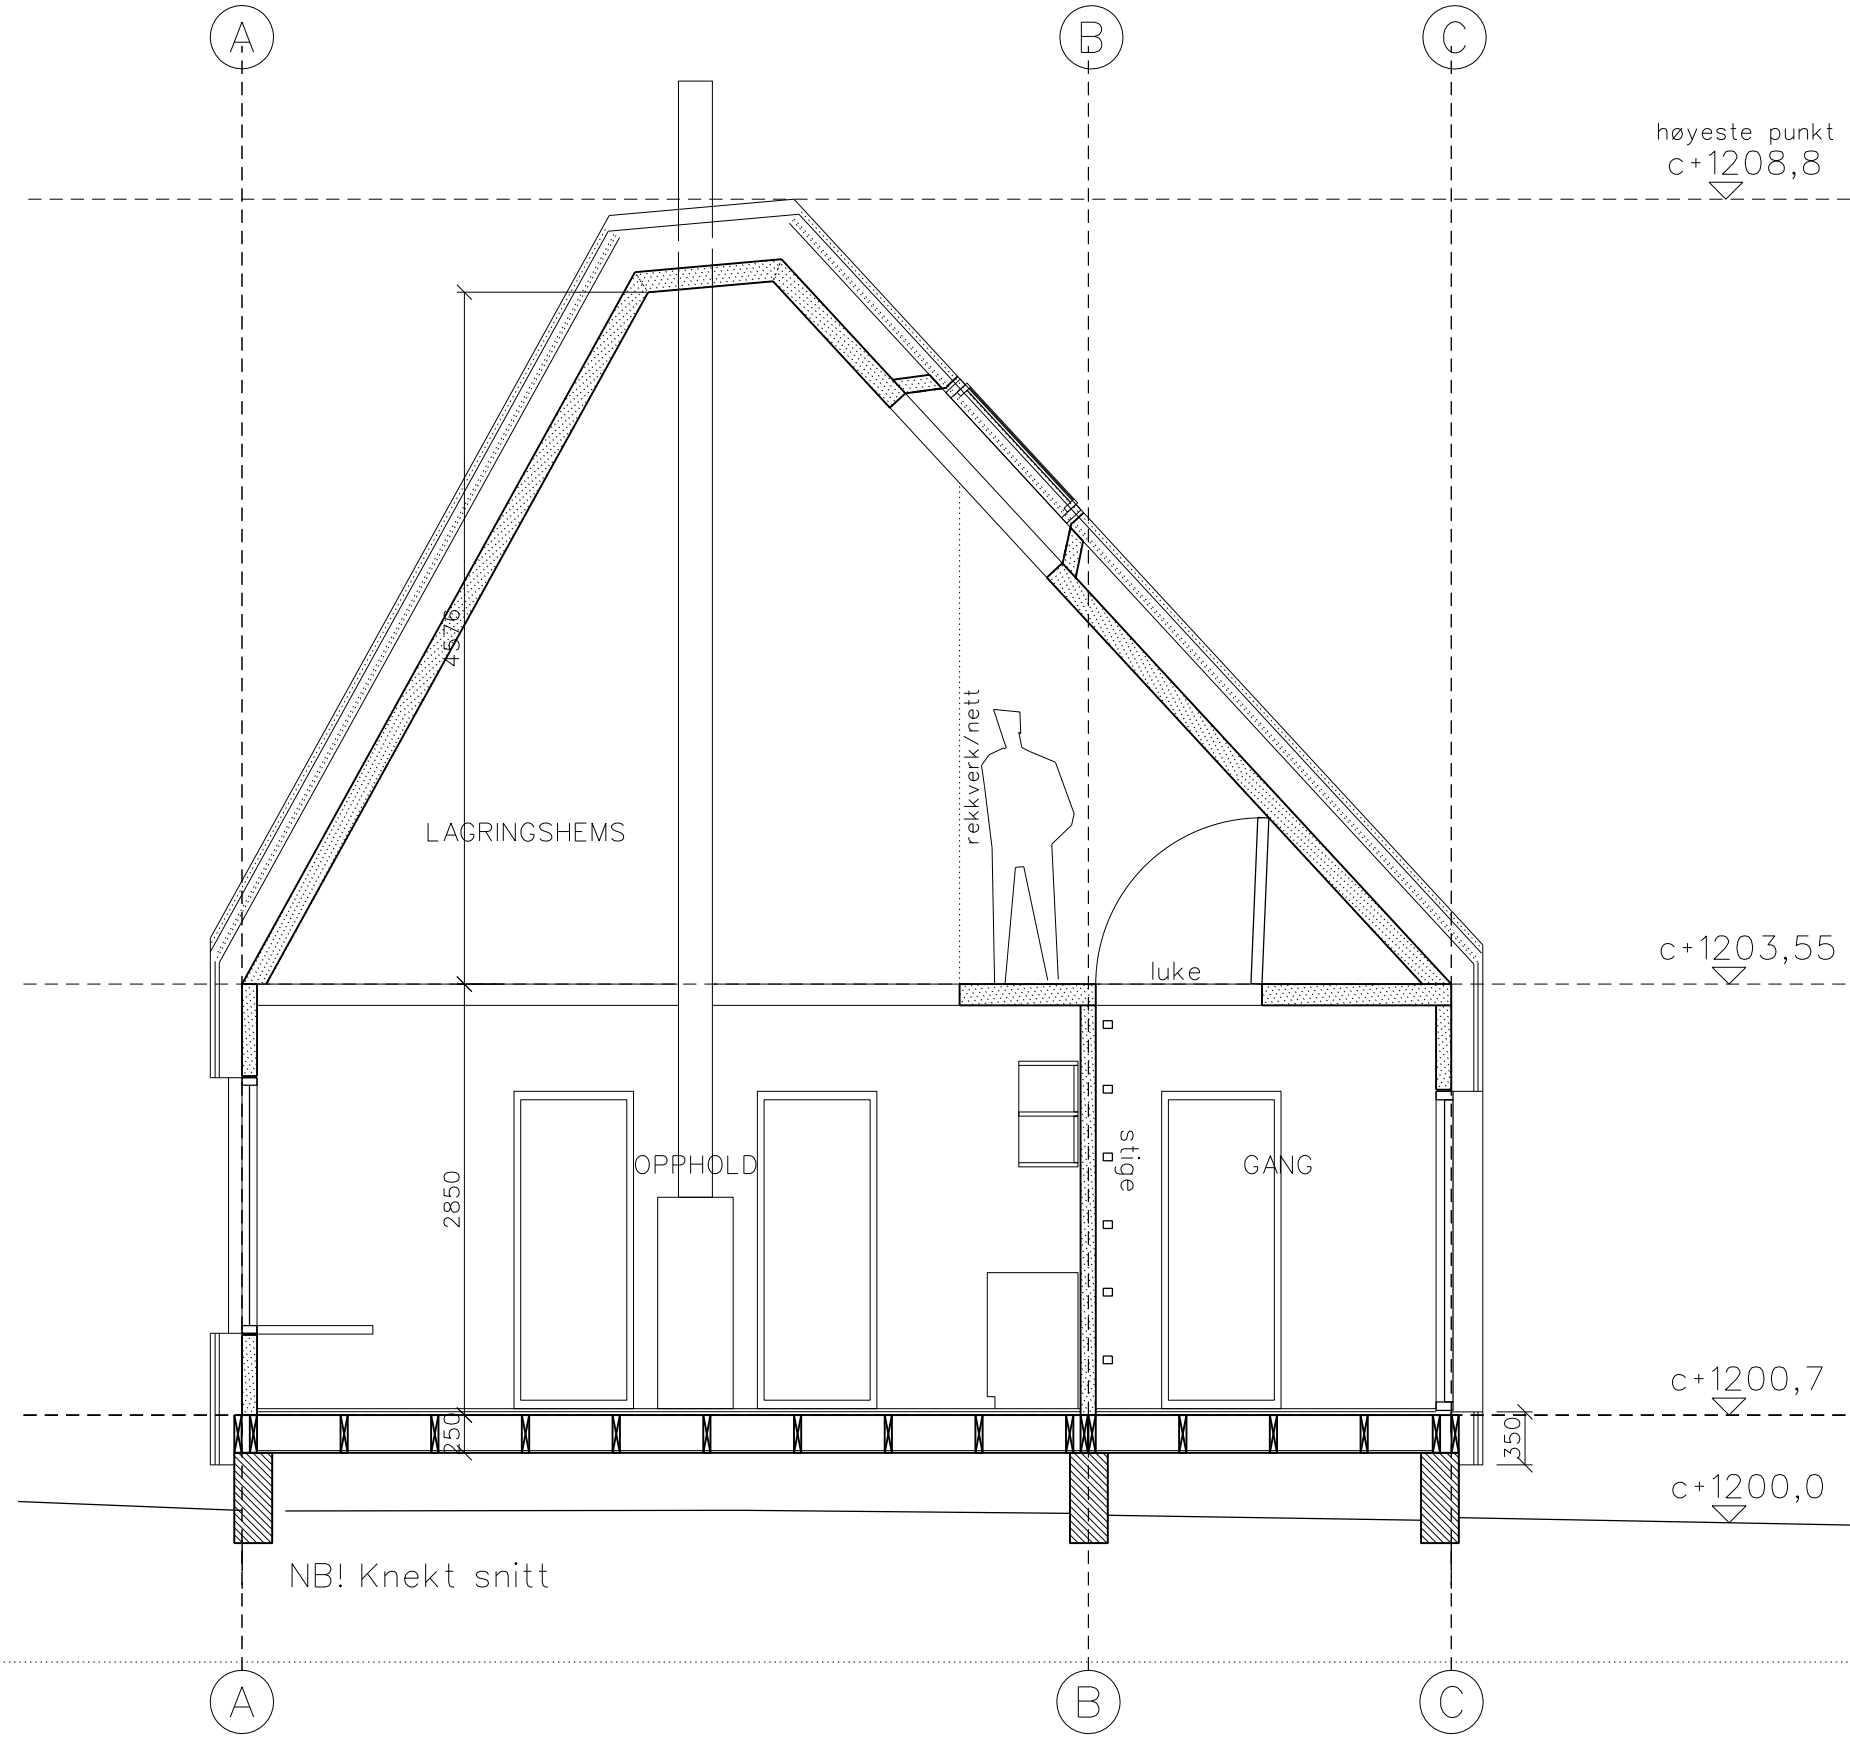

SØKNADSTEGNINGER

DATE: 15.06.17
REV. DATE:

SNITT A-A

A30-10
1:50 (A3)

REVISJONSINDEX: C

SIGN: AST
KNTR: CHE/AKO


SIKRINGSHYTTA

GNR/BNR/FNR 99/1/8
RABOTHYTTA, HEMNES

JARMUND/VIGSNÆS AS
ARKITEKTER MNAL

Henrik Ibsens gate 100, 0255 Oslo
22994343 www.jva.no

VEDLEGG E-04

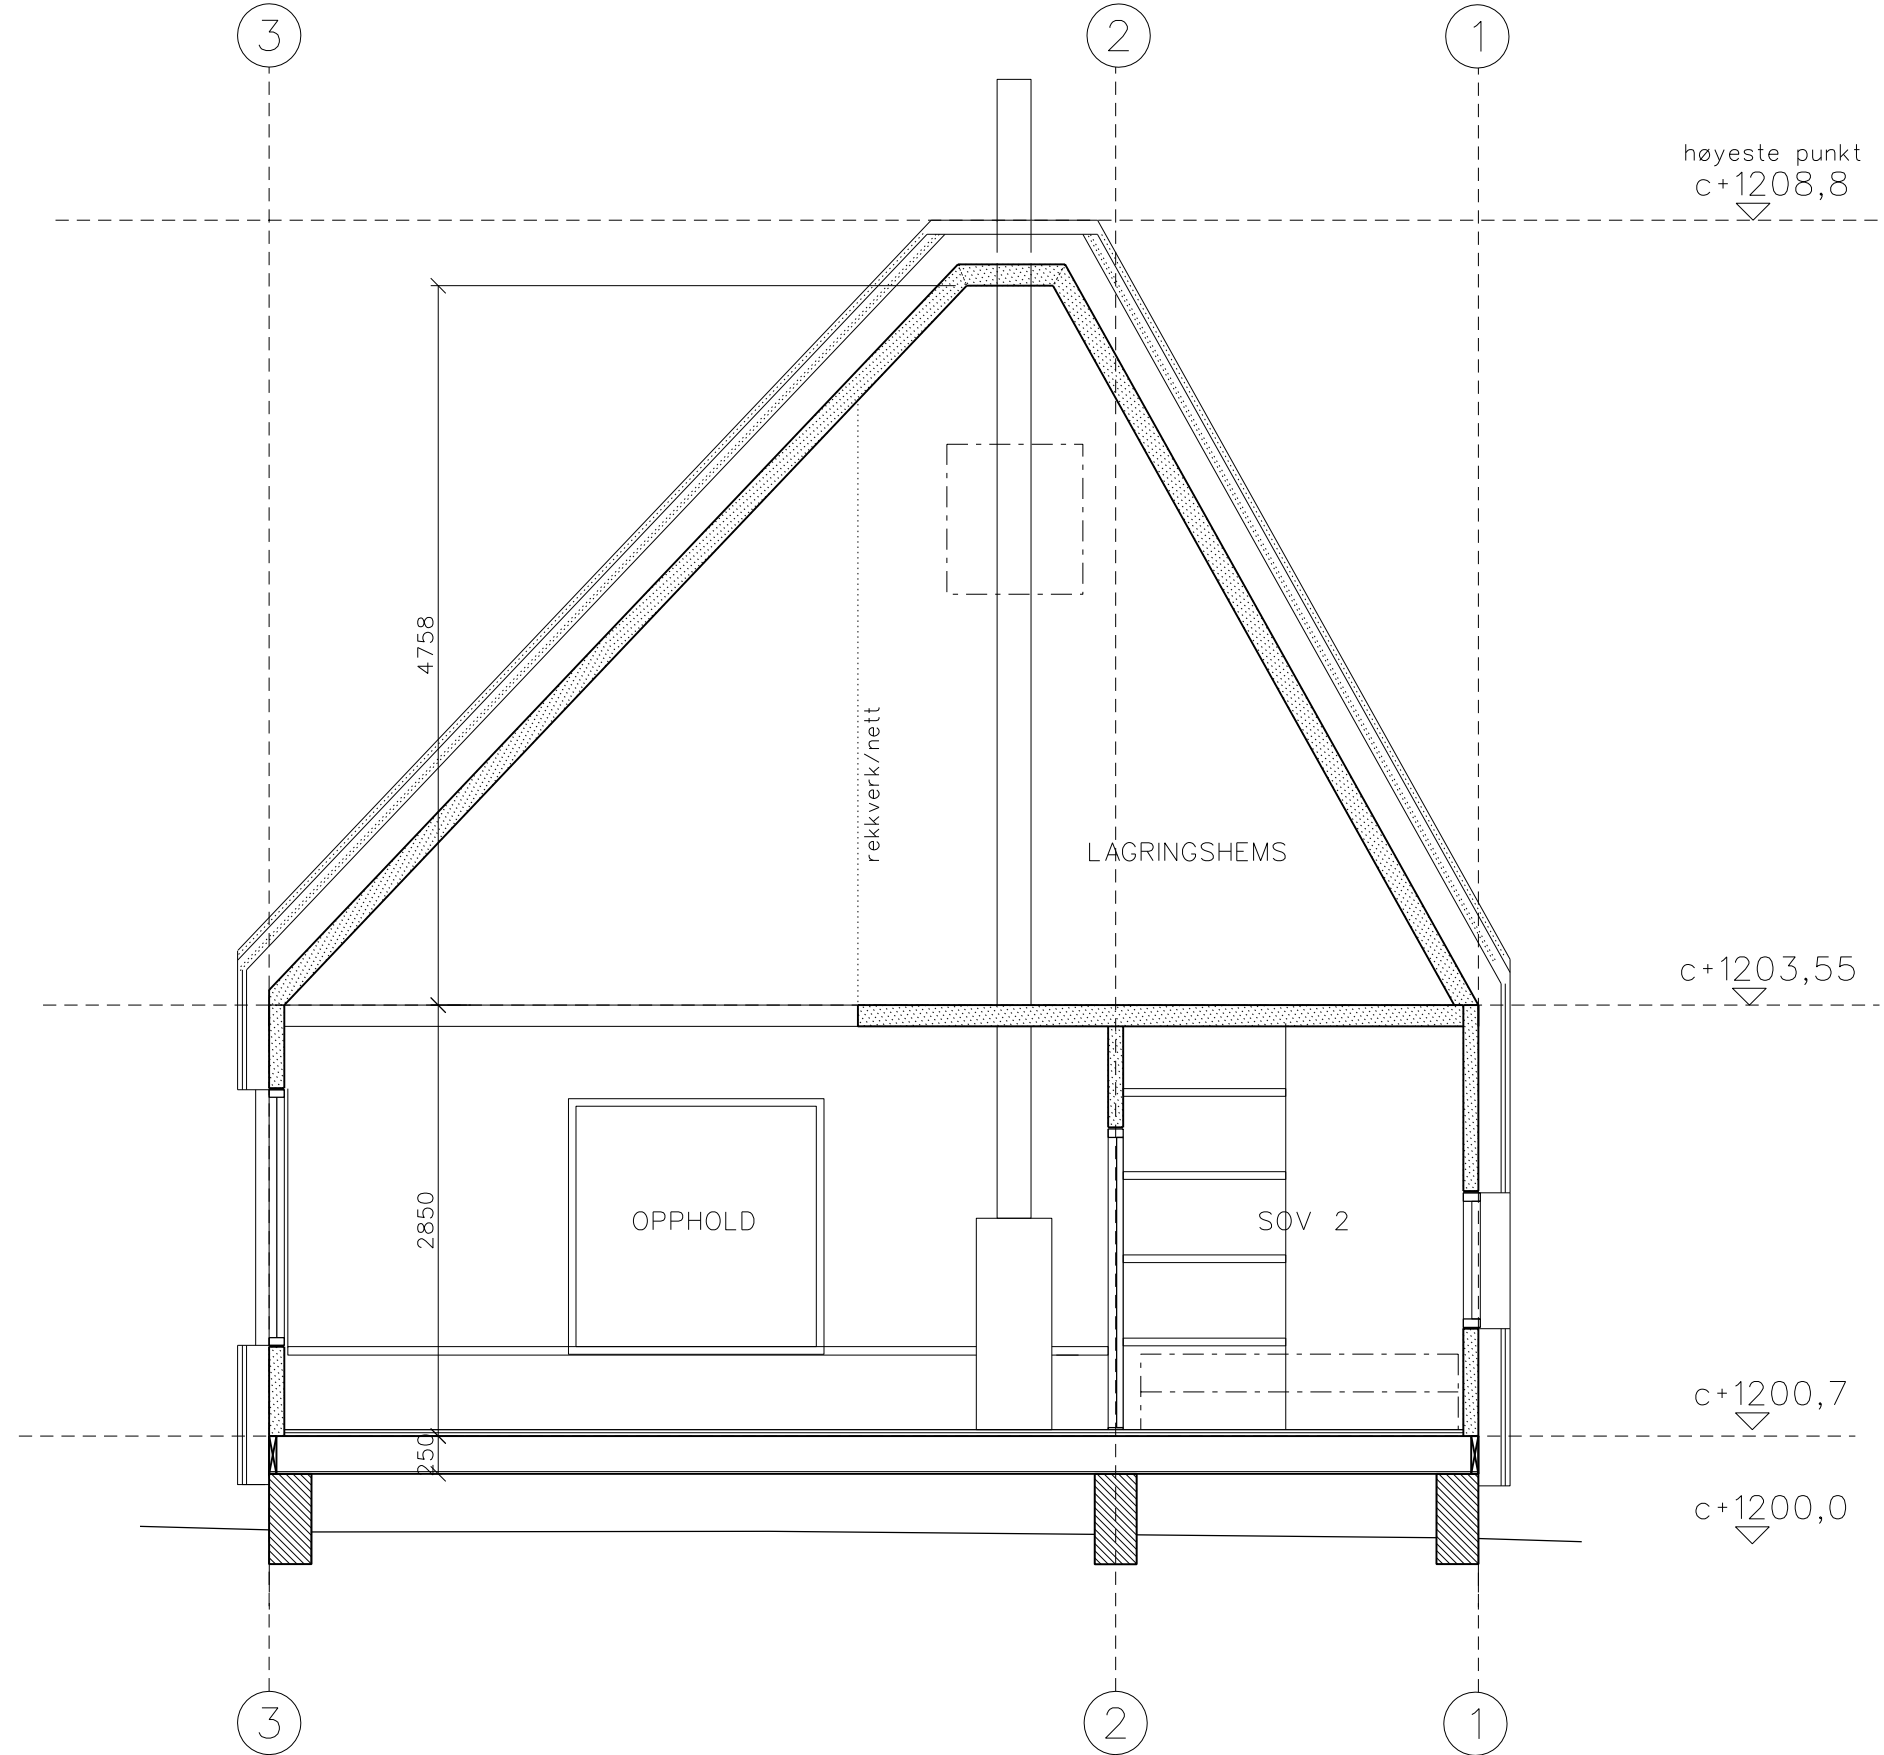

SØKNADSTEGNINGER

DATE: 15.06.17
REV. DATE:

SNITT B-B

A30-20
1:50 (A3)

REVISJONSINDEX:
REV.NR:

C


SIKRINGSHYTTA

GNR/BNR/FNR 99/1/8
RABOTHYTTA, HEMNES

JARMUND/VIGSNÆS AS
ARKITEKTER MNAL

Henrik Ibsens gate 100, 0255 Oslo
22994343 www.jva.no

VEDLEGG E-05

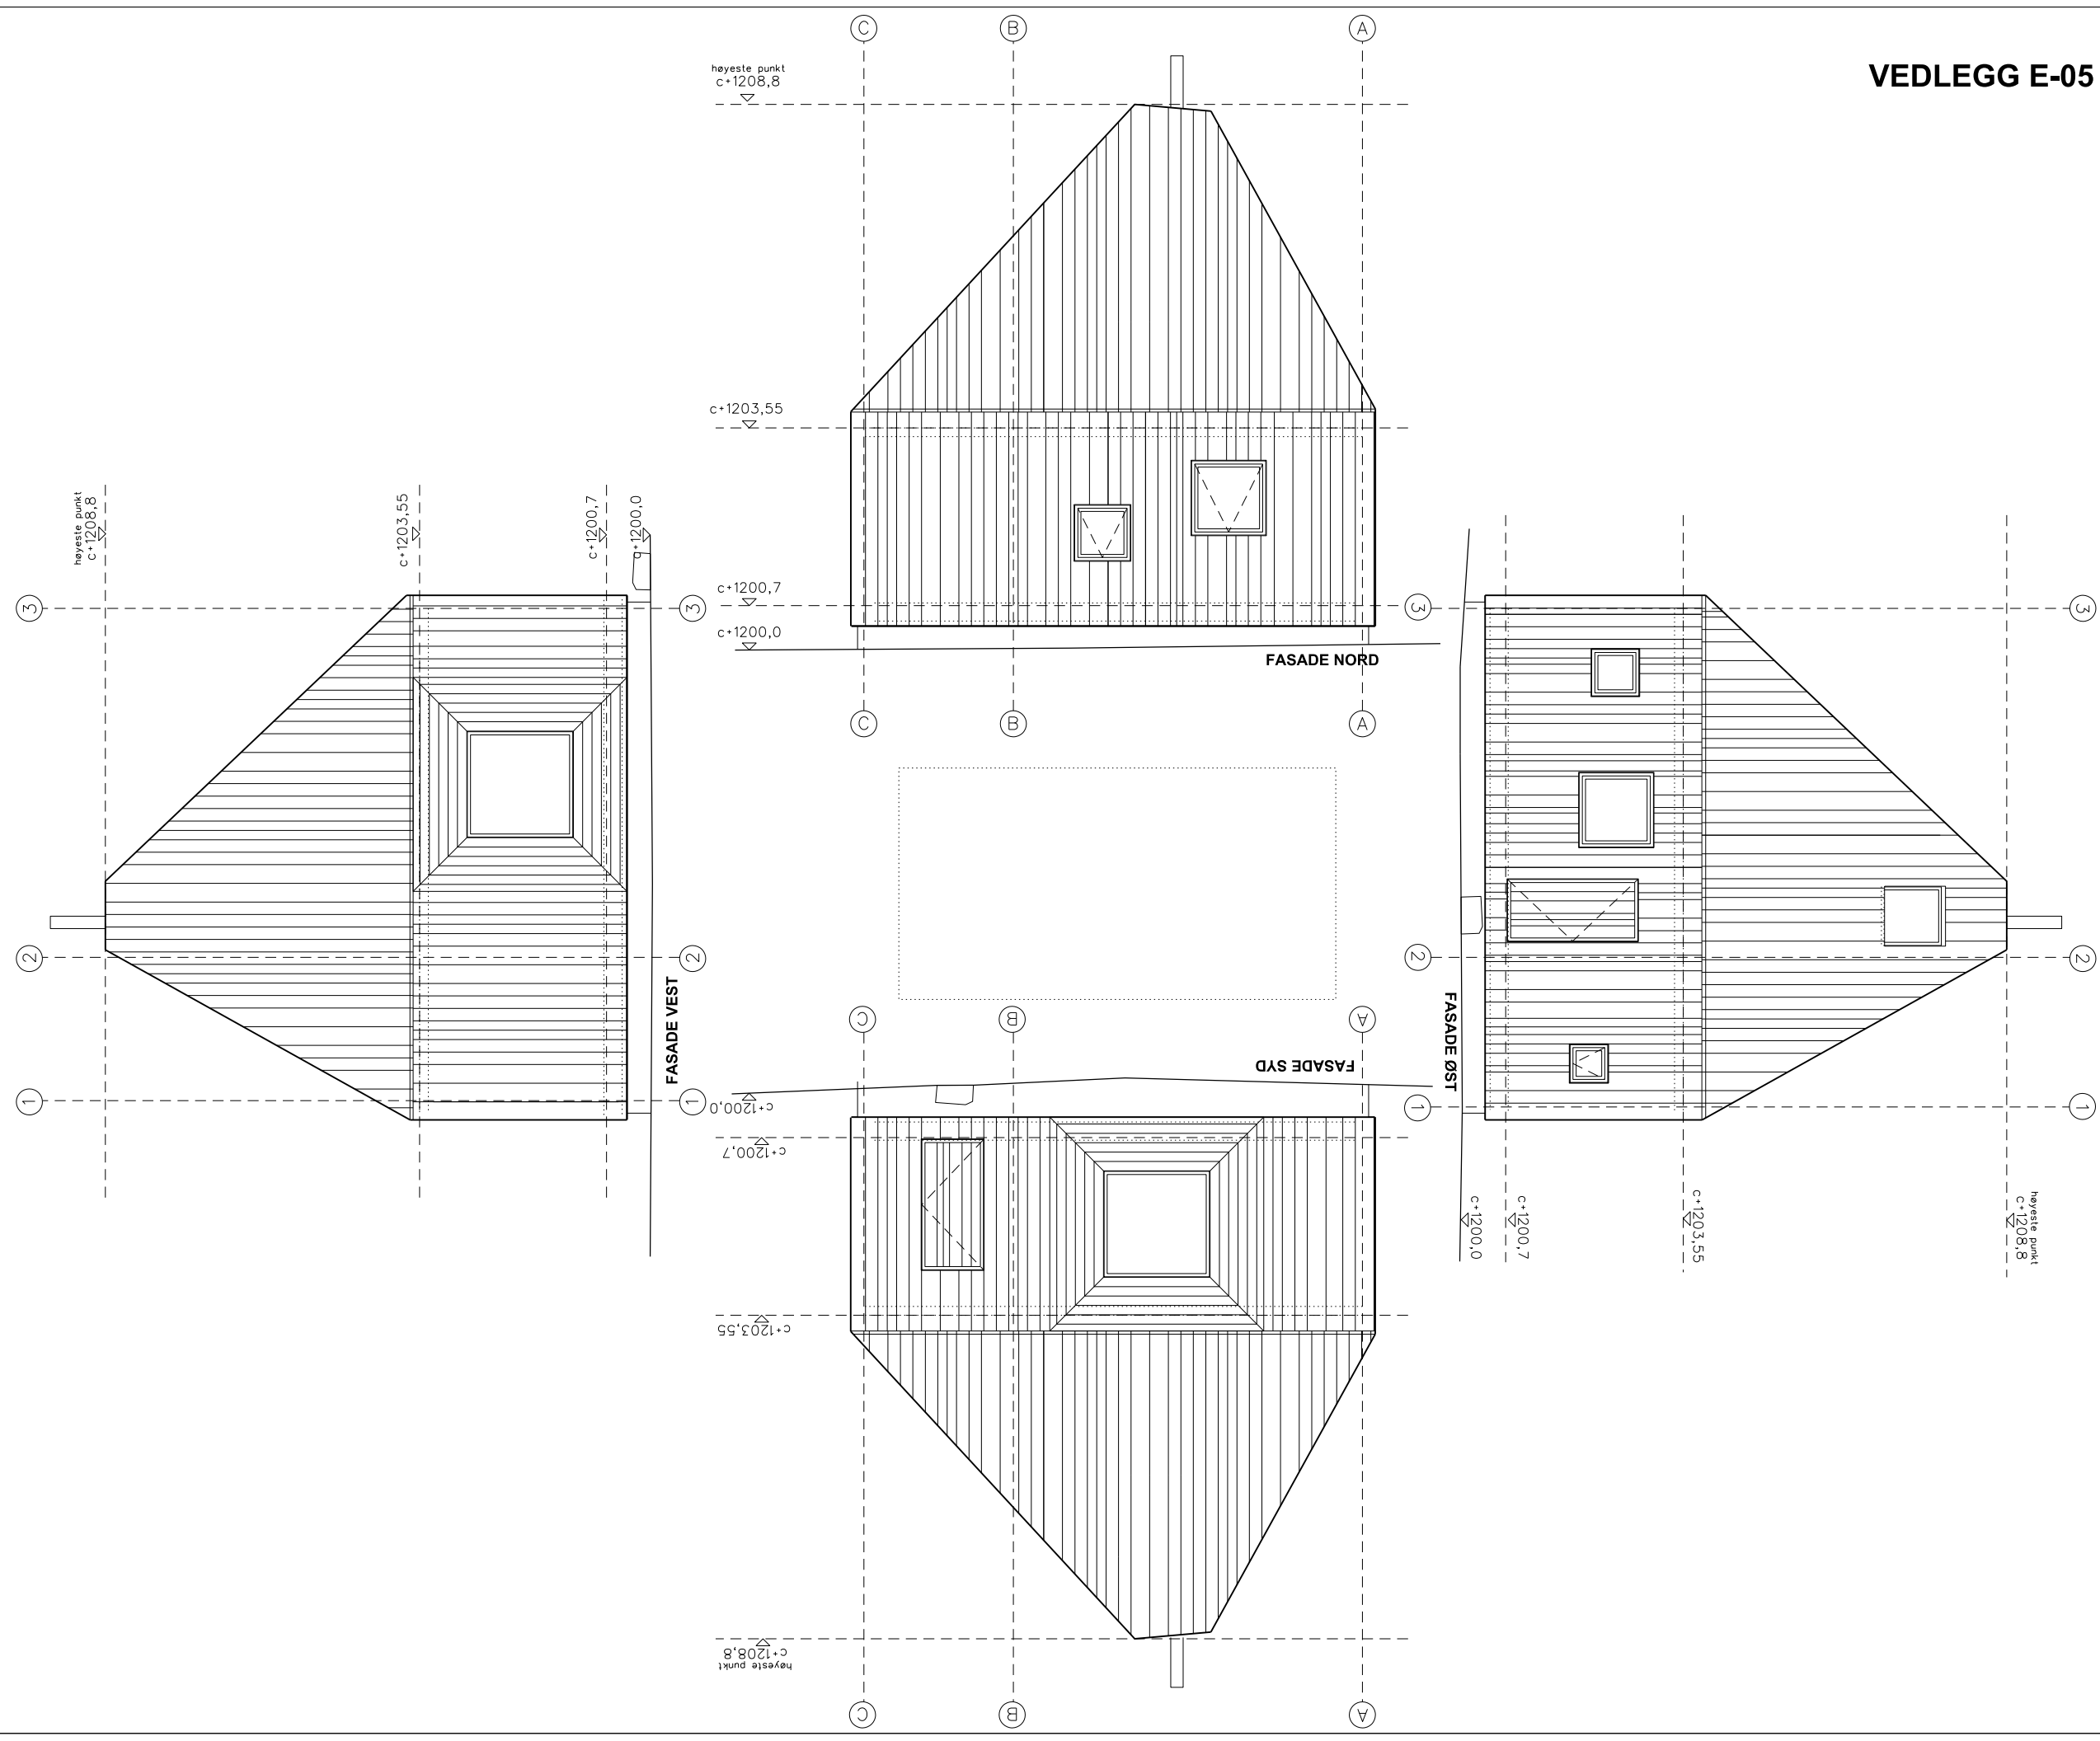

SØKKNADSTEGNINGER

FASADER

DATE: 15.06.17
REV. DATO:

A40-10
1:100 (A3)

REVISJONSINDEX: C

SIKRINGSHYTTA

GNR/BNR/FNR 99/1/8
RABOTHYTTA, HEMNES

JARMUND/VIGSNÆS AS
ARKITEKTER MNAL

Henrik Ibsens gate 100, 0255 Oslo
22994343 www.jva.no