

USO RESIDENCIAL
CONSOLIDADO
SECTOR CON OBRAS DE URBANIZACIÓN INICIADAS
SECTOR CON PROYECTO DE REPARCELACIÓN APROBADO


USO INDUSTRIAL
CONSOLIDADO
SECTOR CON OBRAS DE URBANIZACIÓN INICIADAS
SECTOR CON PROYECTO DE REPARCELACIÓN APROBADO

USO TERCARIO
CONSOLIDADO
SECTOR CON OBRAS DE URBANIZACIÓN INICIADAS
SECTOR CON PROYECTO DE REPARCELACIÓN APROBADO

SUELLO NO URBANIZABLE
PROTEGIDO
SECTOR CON OBRAS DE URBANIZACIÓN INICIADAS
SECTOR CON PROYECTO DE REPARCELACIÓN APROBADO

PLANES ESPECIALES
MARJALERÍA, PUERTO Y UNIVERSIDAD
GRANDES DOTACIONES
COMÚN NO PROTEGIDO

LÍMITE DEL TÉRMINO DE CASTELLÓN DE LA PLANA

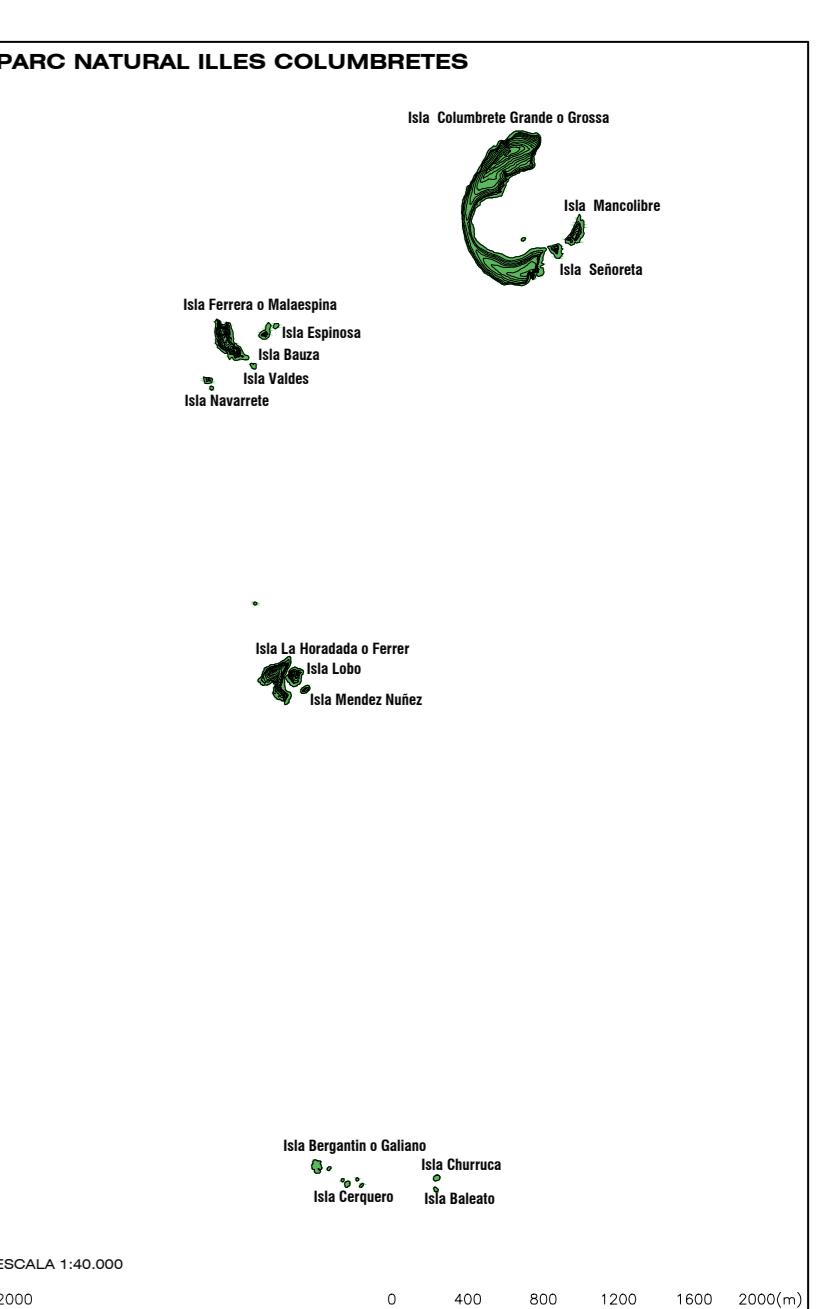

ESCALA 1:40.000

2000 0 400 800 1200 1600 2000(m)